
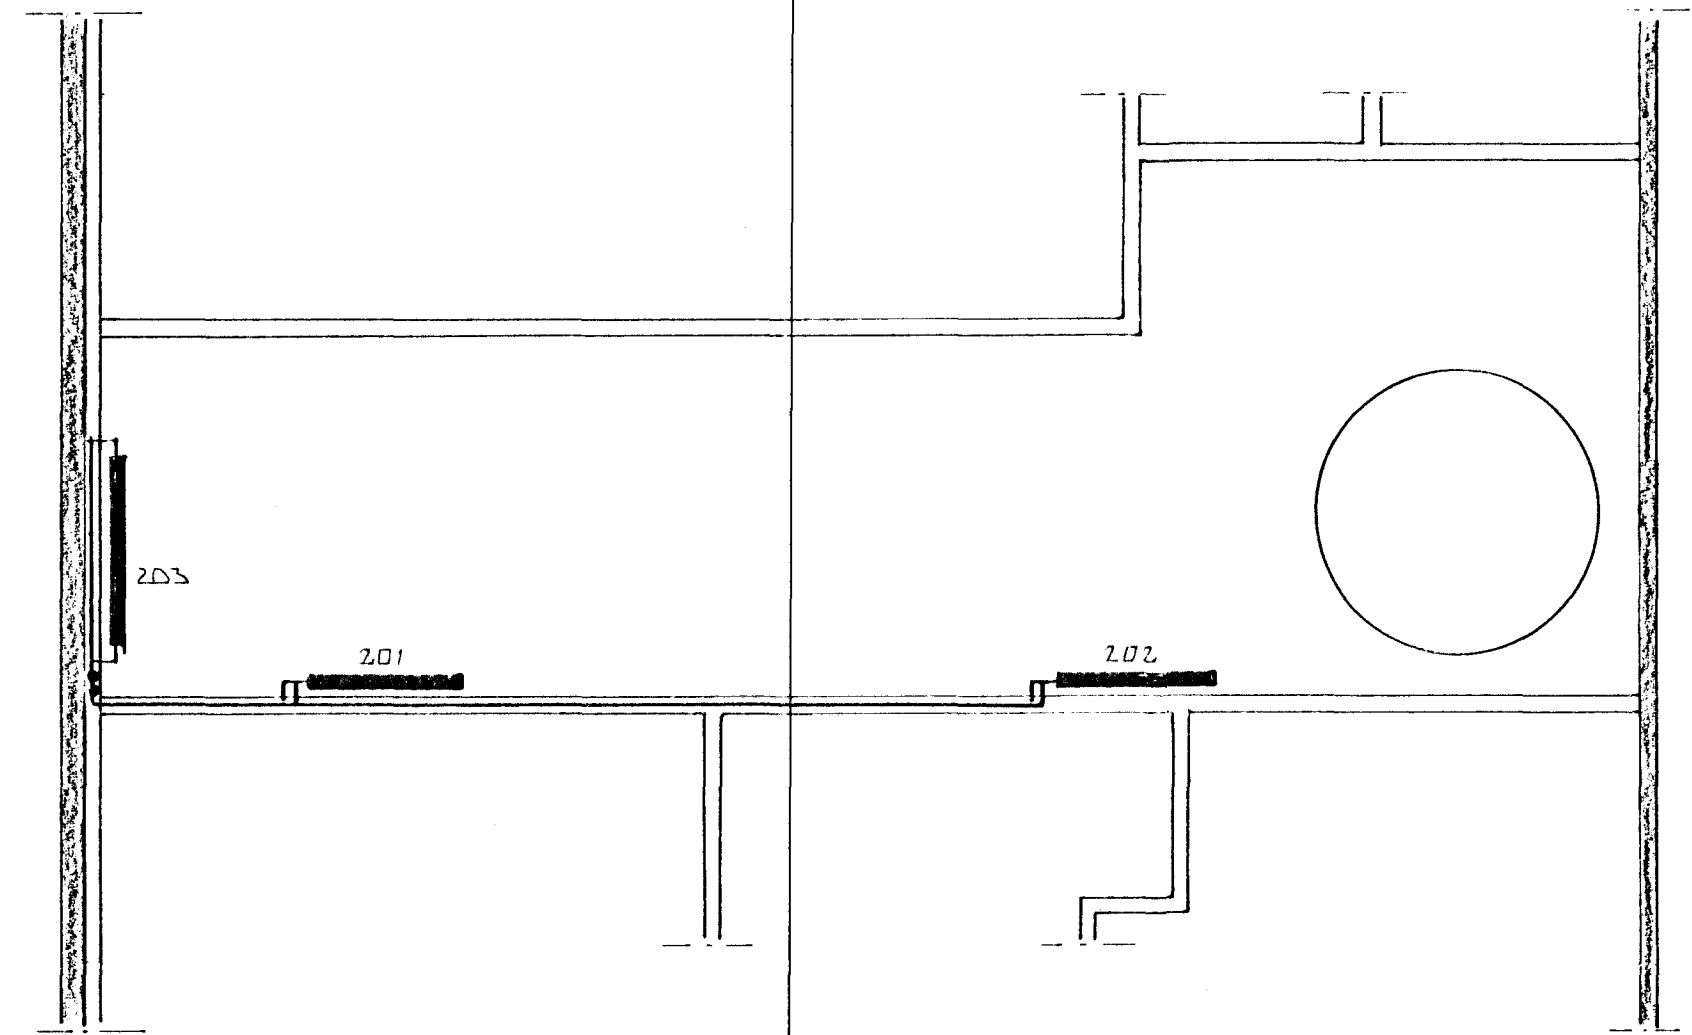


GRUNNMÝND HÆÐ 1:50

GÓLFNÆÐURFALL Í ÍSÐHEIÐBERGI SKAL HAFR  
GEGNUMSTREYMI FRÁ HANDLAUG.

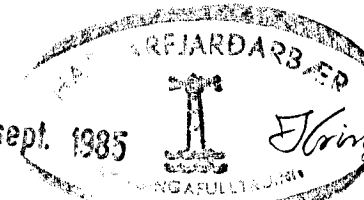

GRUNNMÝND RIS 1:50

6. sept. 1935  
  
 Flóbergsson

01	28. AG '35	SKU. LAGN. PÍPULN	
BR. NR.	DAGS	EÐLI BREVTINGAR	SIGN.
		STEIKKORRHVAMMUR 5B. HAFNARFIRÐI	DAGS JAN '35
		GRUNNMÝND HITA - VATNS - OG FRÆNSLISLAGNA.	HANNAÐ <i>[Signature]</i>
		MÆLIKV. 1:50	TEIKNAD <i>[Signature]</i>
		SIGURÐUR ÞORLEIFSSON TEKNIFRÆÐINGUR F.T.F.I.	VERK NR. 8320
		STRANDGÖTU 11 HAFNARFIRÐI SÍMI 54751	BLAD NR. 2-04.