



Samþykkt á fundi bygginga-  
nefndar þ. 25/6. 1986  
BYGGINGAÞULLTRÚNN  
Í HAFNARFIRDI


*E. Guðjónsson*

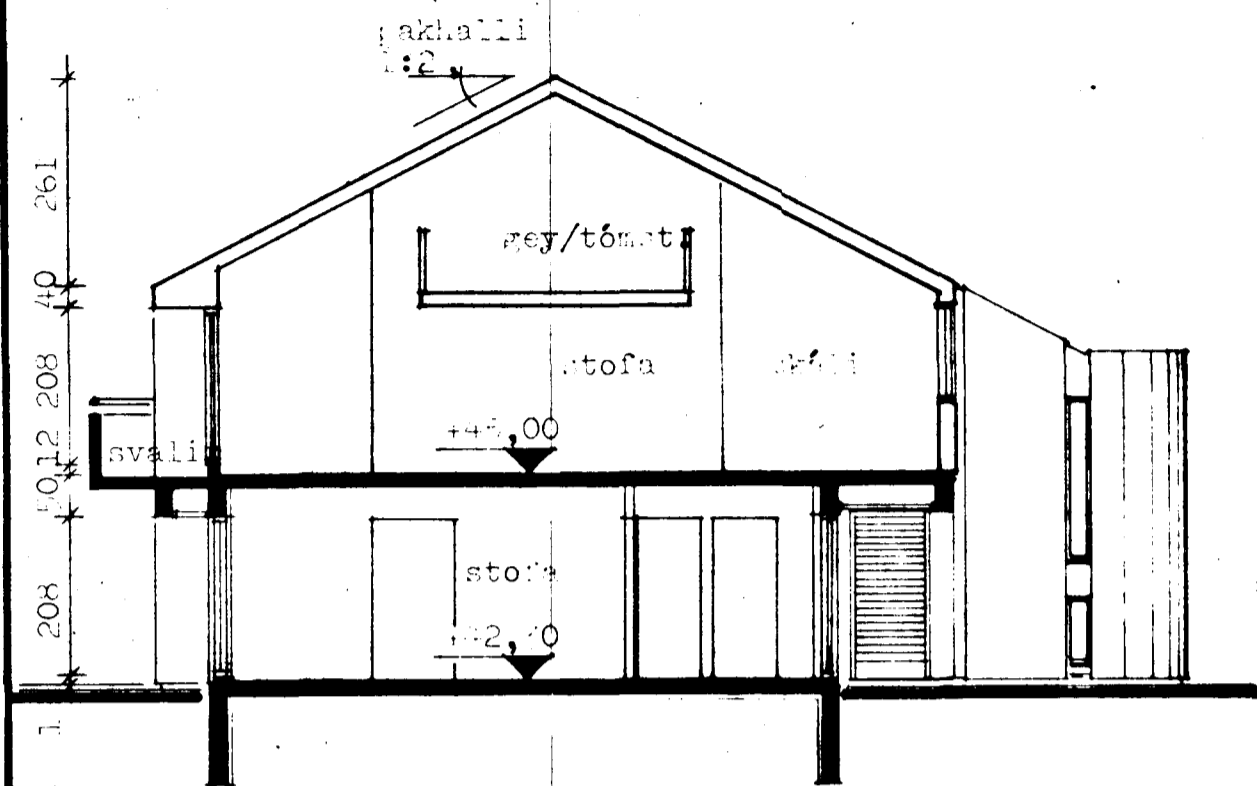


SNÆFILLINGUR B-B

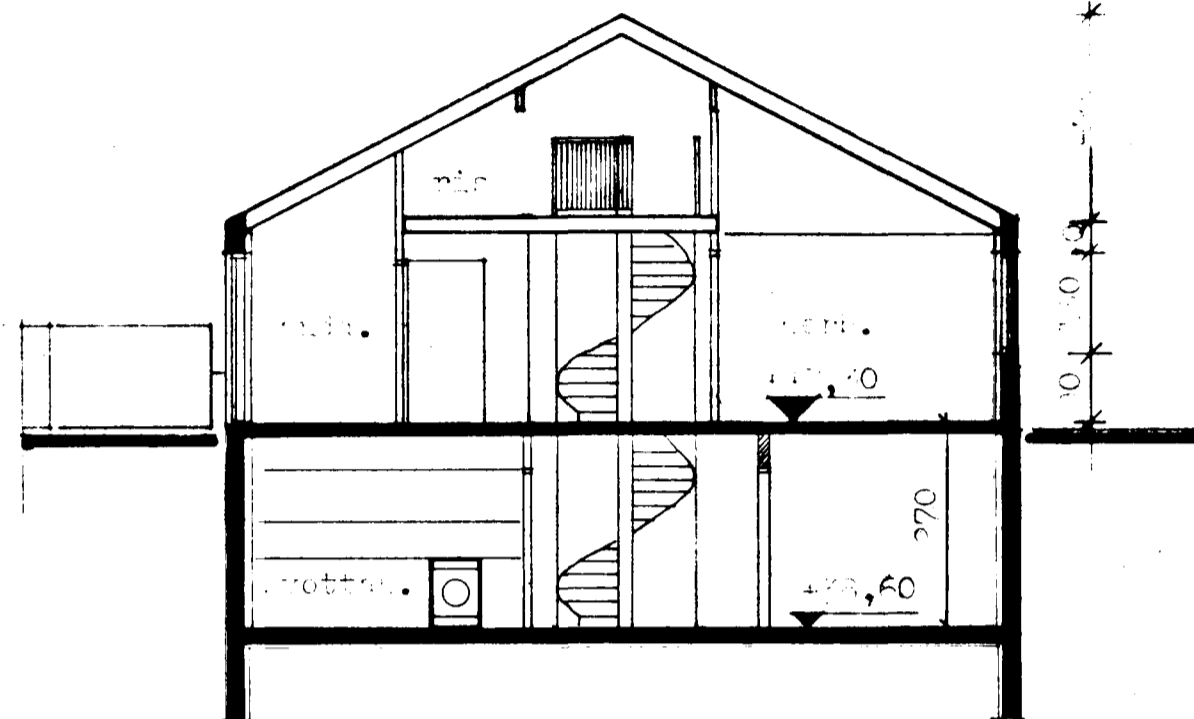


SNÆFILLINGUR A-A

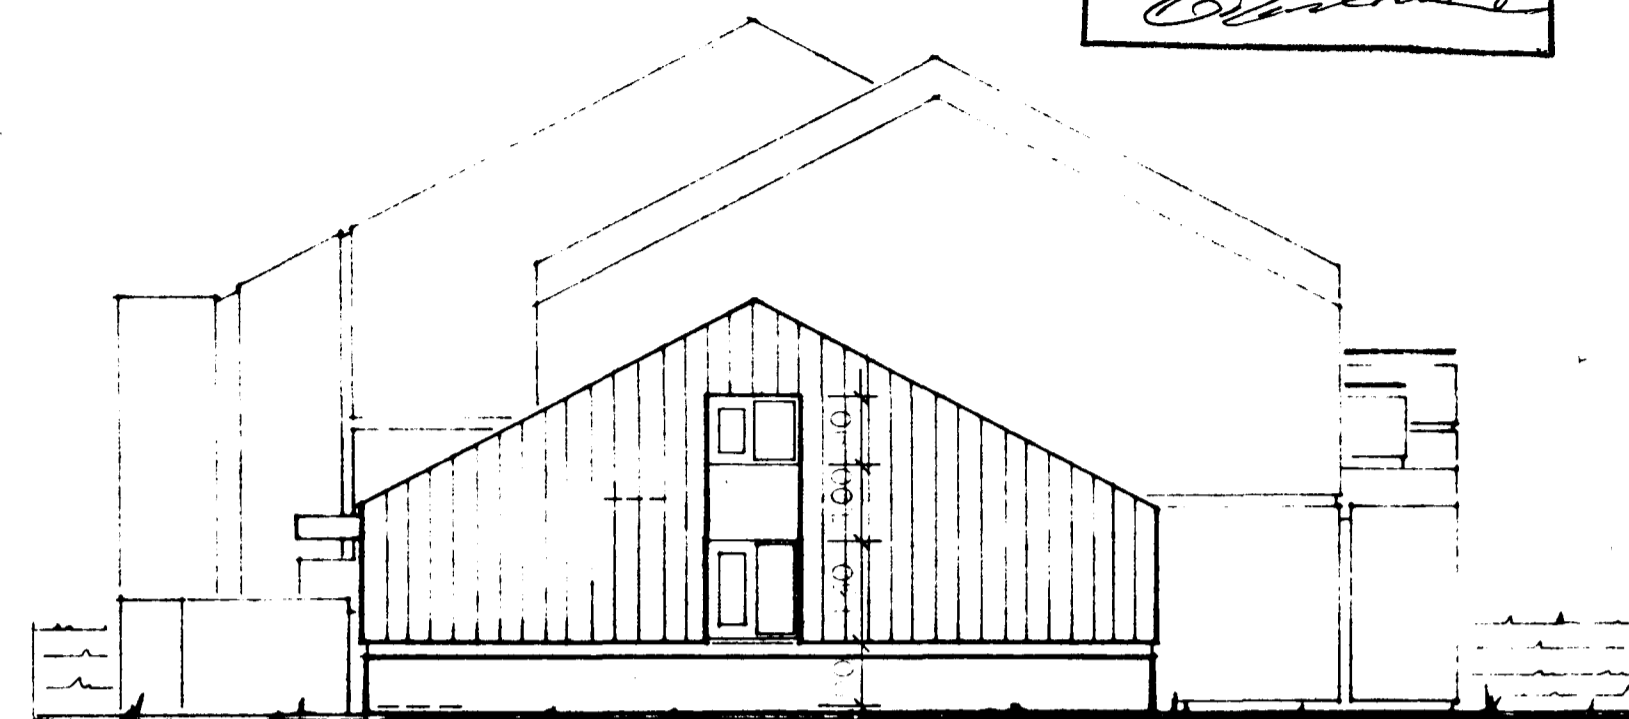


FRAMFRONN

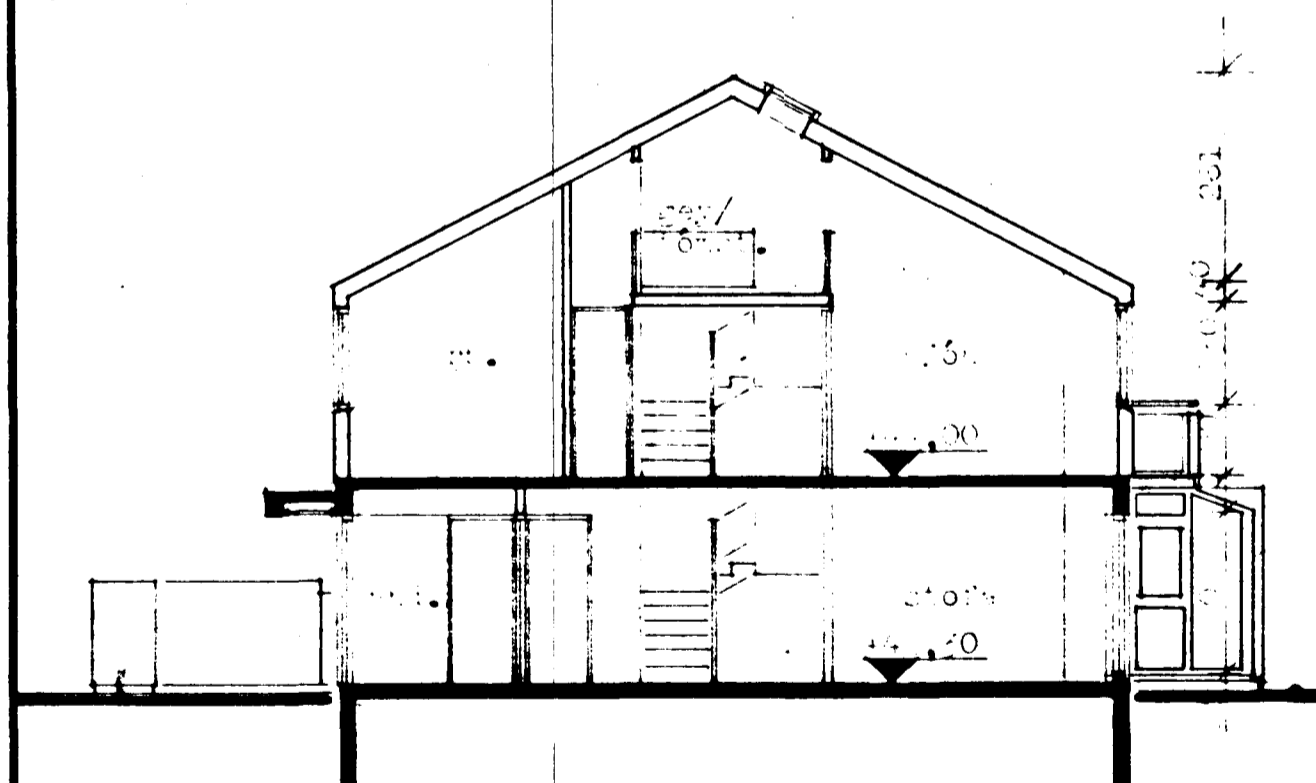

SNÆFILLINGUR C-C

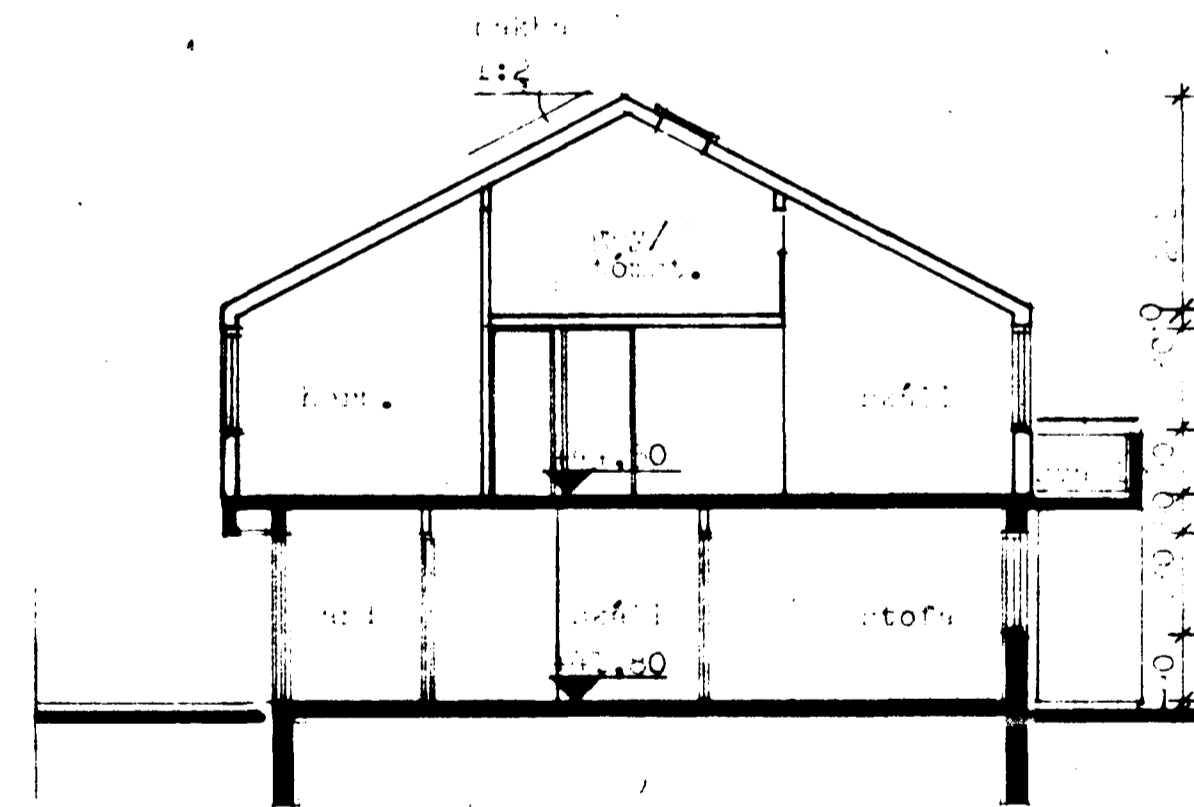

SNÆFILLINGUR D-D

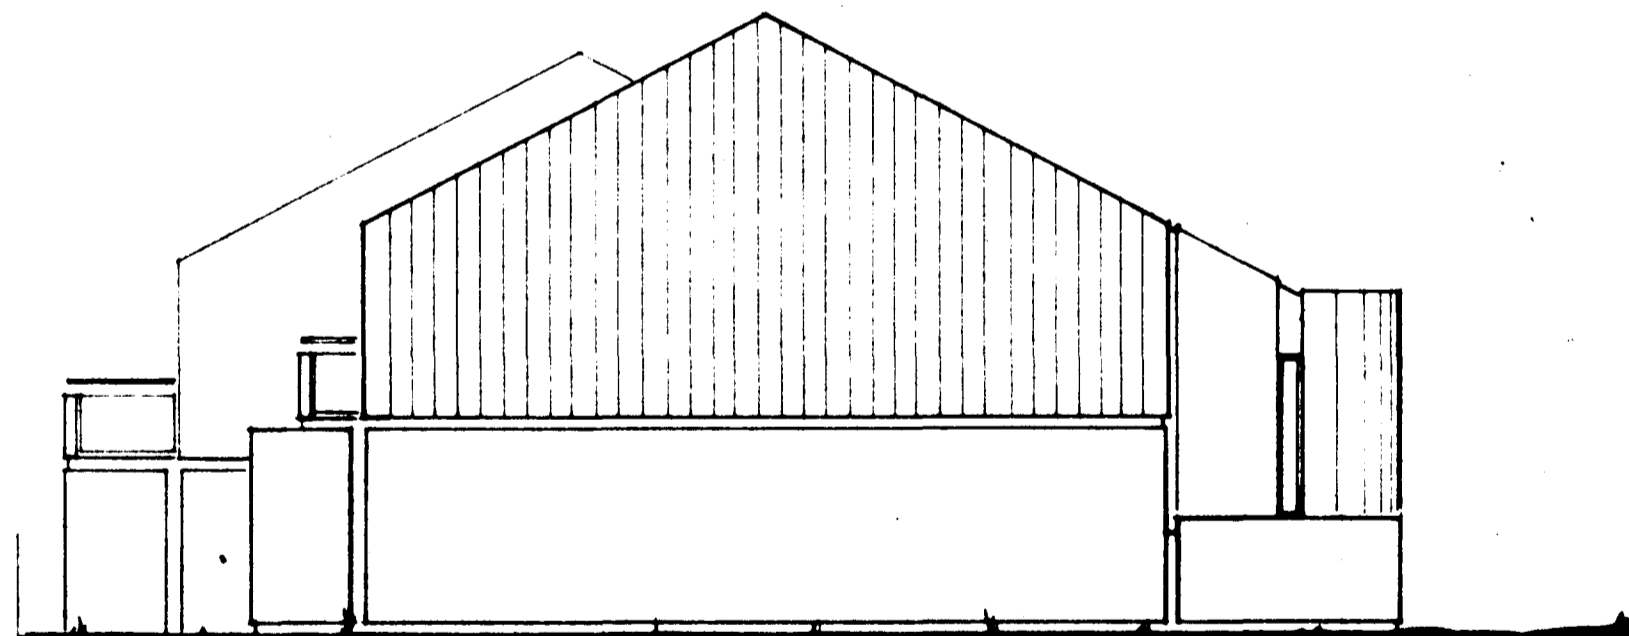

SEIDFRONN

<b>TEIKNISTOFA</b>		BYGGINGAÞULLTRÚNN, Hafnarfirdi	
GYLFI GUÐJÓNSSON		AÐALFRÖNNINGUR	
INGIMUNDUR SVEINSSON		SNEFILLINGUR	
ARKITEKTAR FAI DSA		VERK 87-107	
SKOÐAVERDUR 3. 10. RVK. SMAR 28740 OG 4990		BLAÐ	
		<b>104</b>	
HANNAÐ	TEIKNAD	FRYKLAVERK	<i>E. Guðjónsson</i>
SKALD	1:100	BREYTT	1986-08-08

sept. '84 al 1987-05-08 Hús nr. 60 HVS