



Skjal á fundi bygginga-
 nefndar L. 3.10.84
 BYGGINGAVALDIÐ
 Í HAHAHLEIÐ
[Signature]

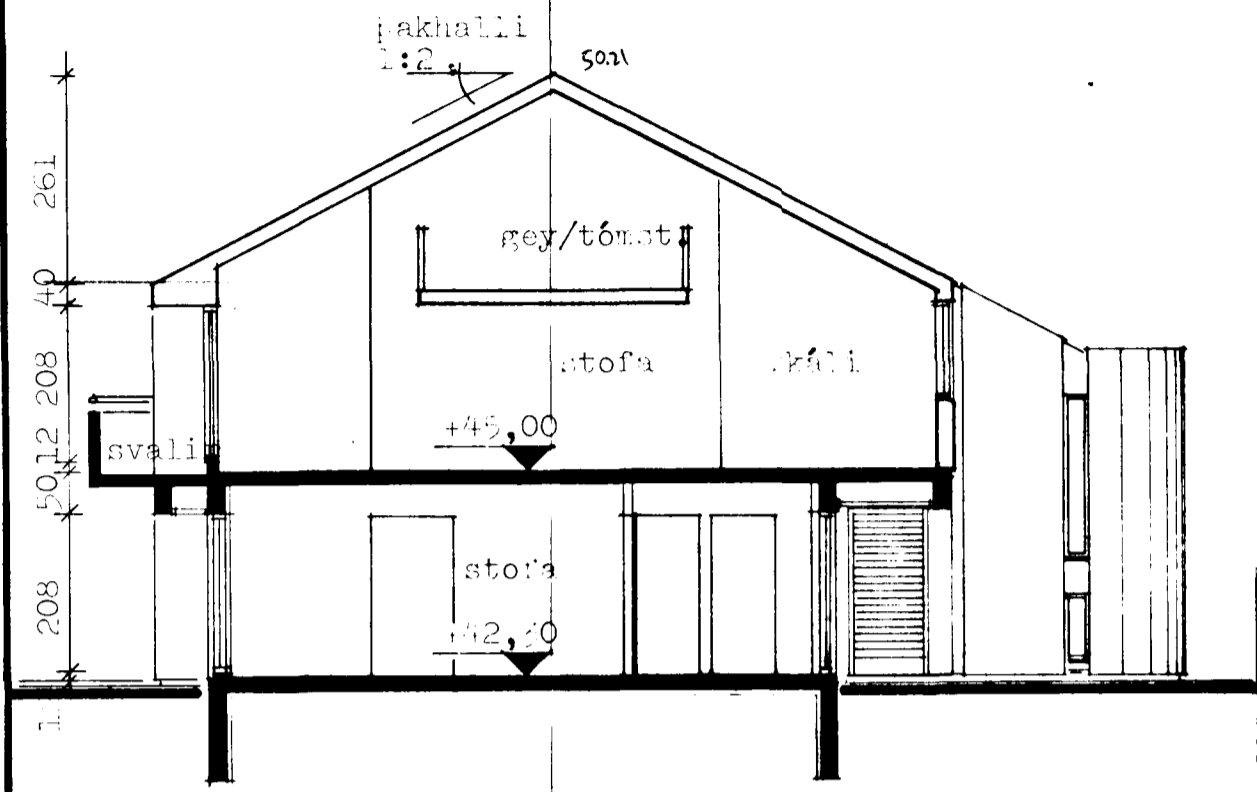


SNEIÐING


B-B

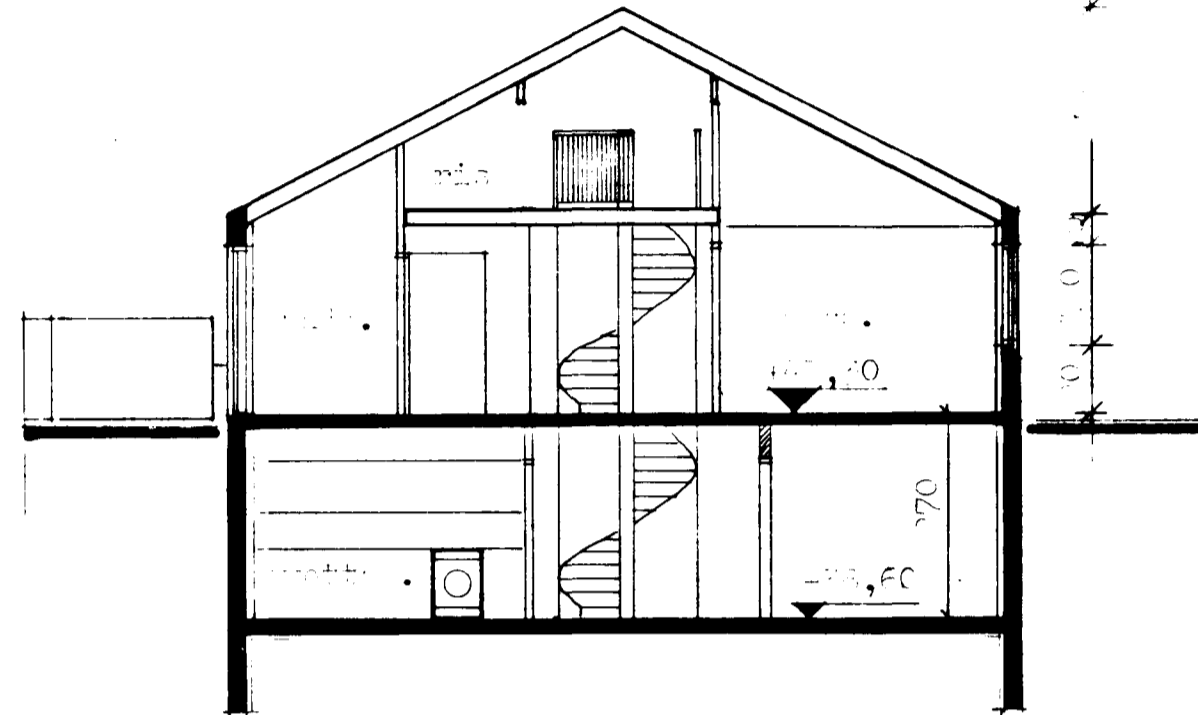

SNEIÐING **A-A**

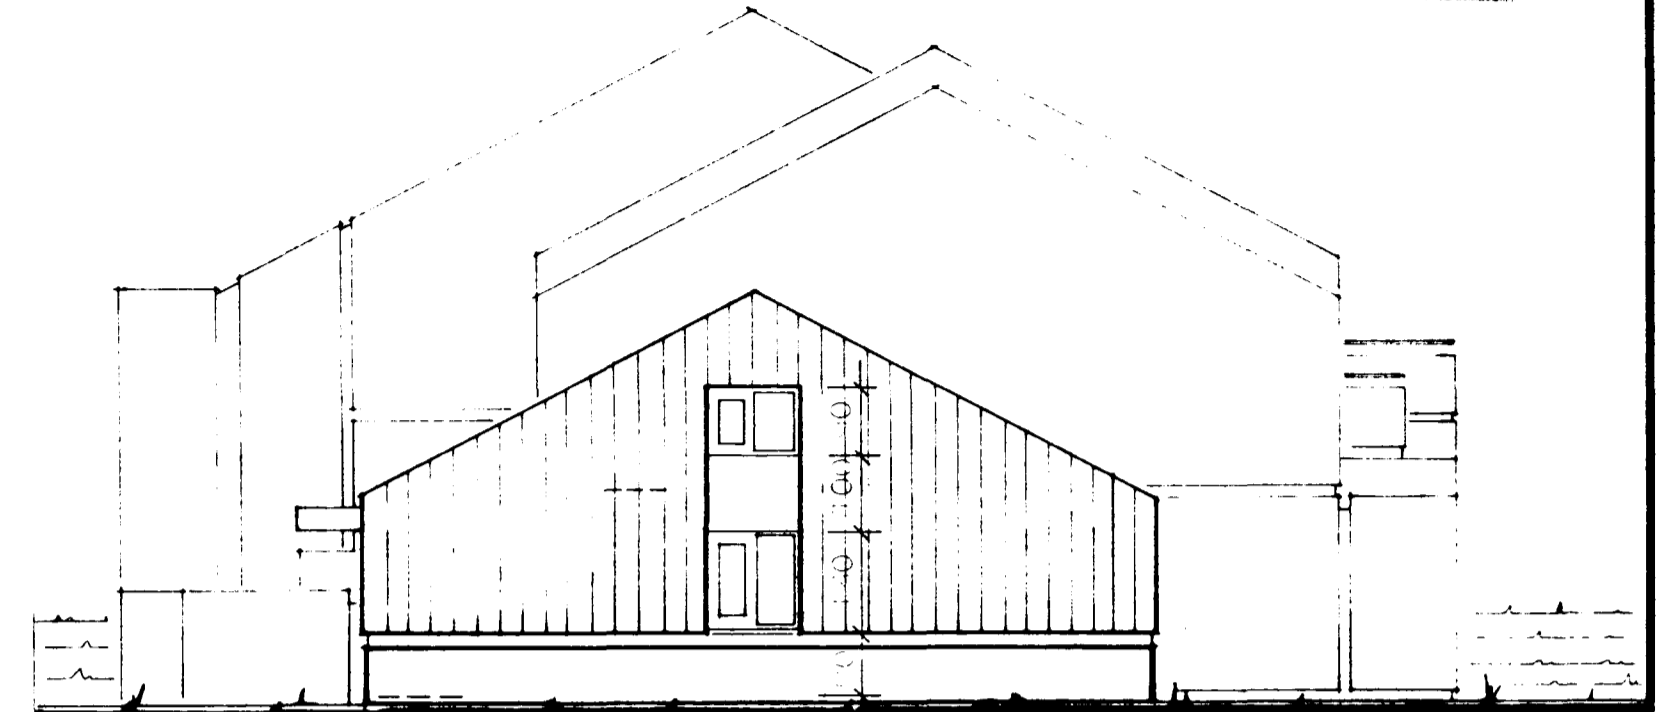


FRONTAÐAÞEYING

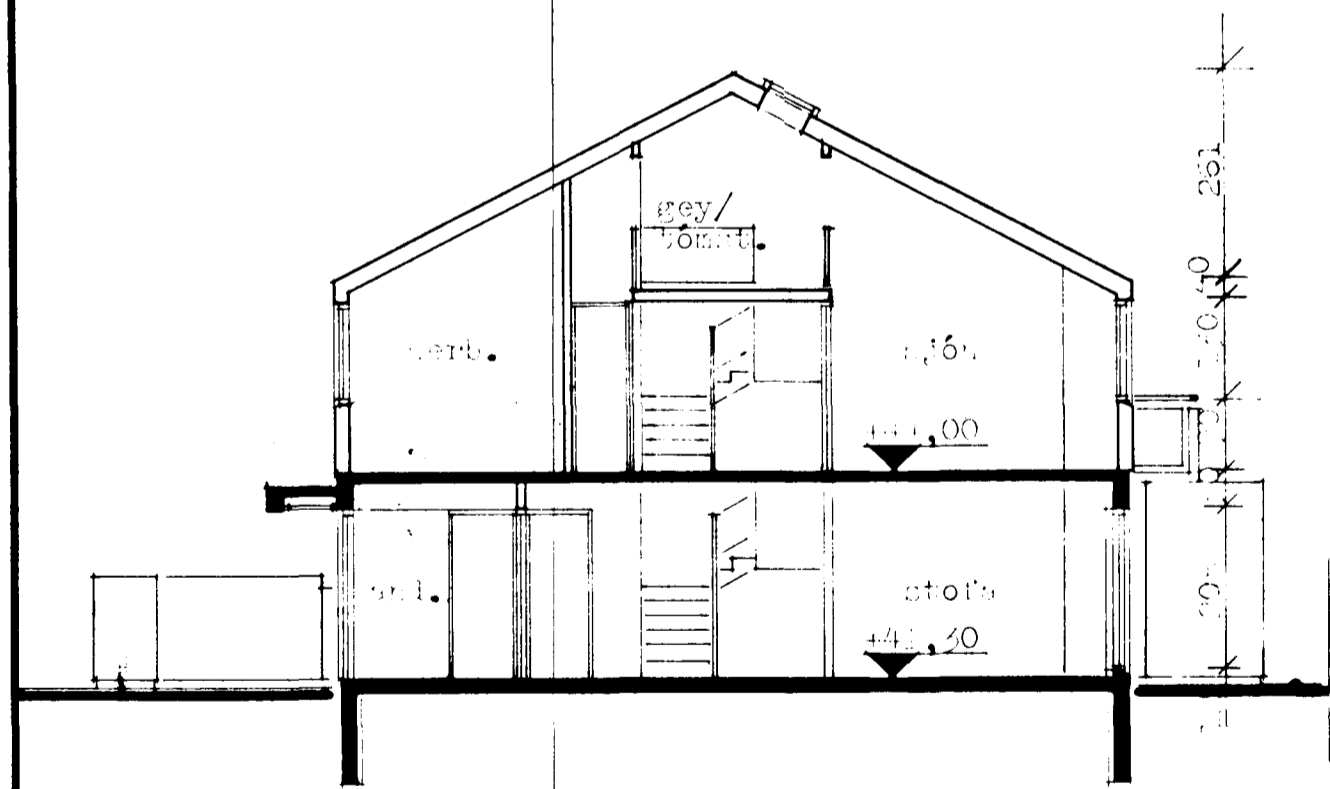


SNEIÐING

C-C

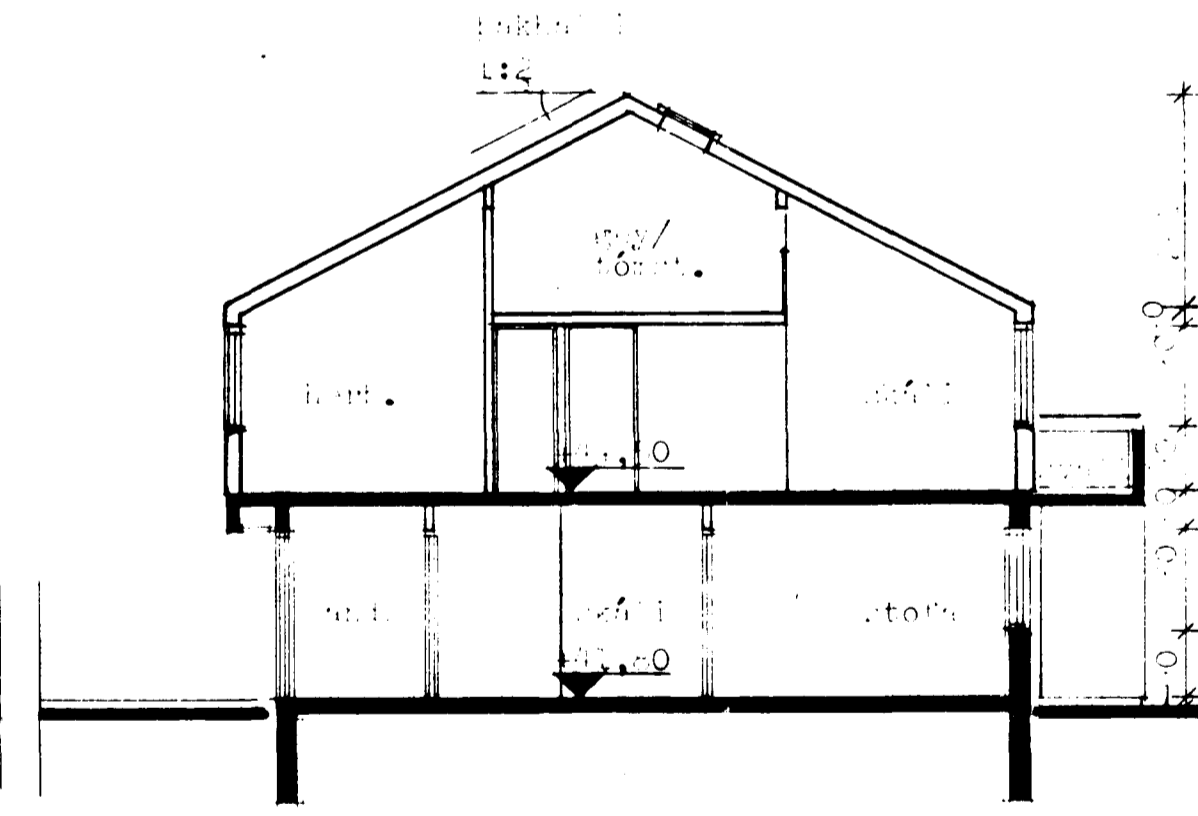

SNEIÐING

D-D

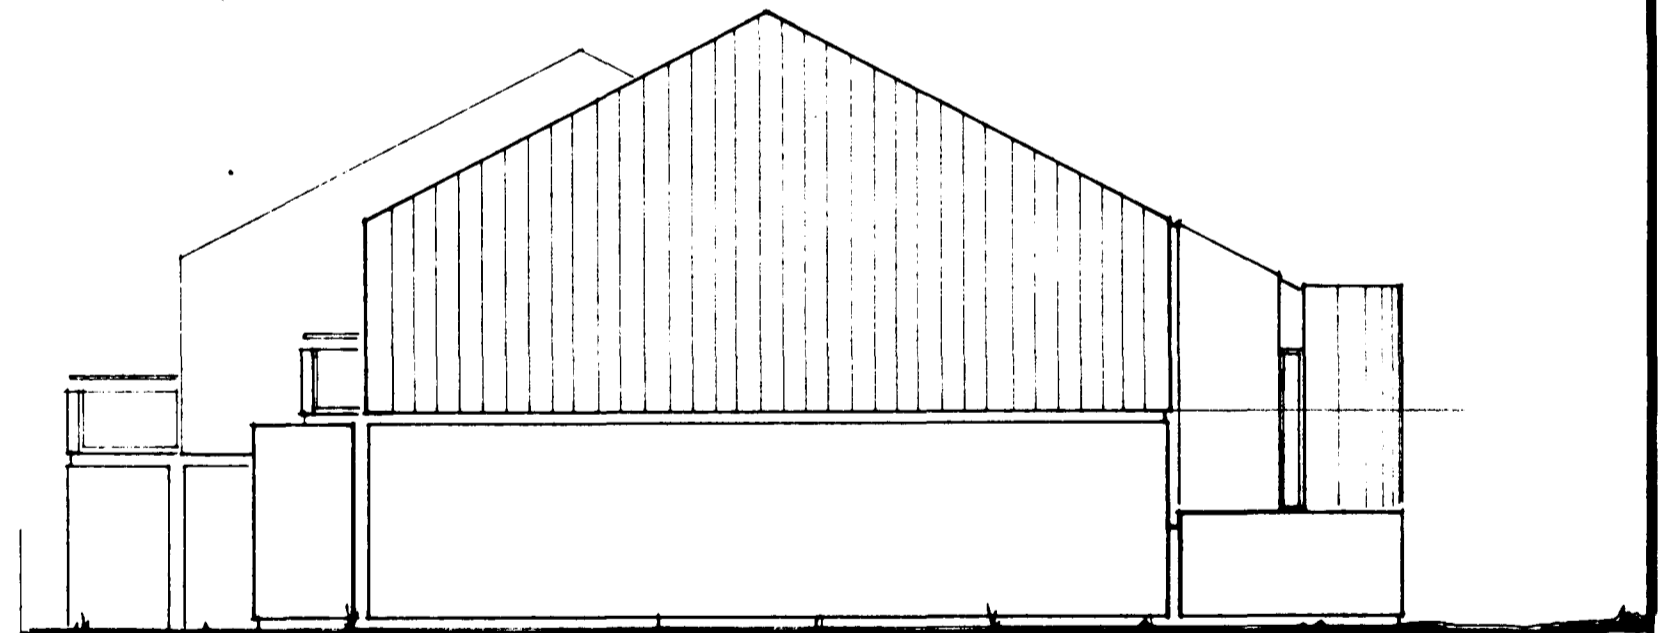

ÁÐRIFRÓÐAÞEYING

8790 - 0580 - 01 b18
 02 58
 03 60
 04 62
 05 64

TEIKNISTOFA GYLFI GUÐJÓNSSON INGIMUNDUR SVEINSSON ARKITEKTAR FAÍ DSA <small>SKÓVAORDUSTÍG 3, 101 PVK SIMAR 28740 OG 14990</small>	NITTÖÐAÞEYING 3.10.84	VERK 32-107
	AÐRIFRÓÐAÞEYING 3.10.84	BLAD 104
HANNAÐ 1984 KVARD 12:00	TEIKNAD 1984	BREYTT 1984 sept. '84 al