



1978 82 07
 Samþykkt á fundi bygginga-
 nefndar þ. 25/8 1982
 BYGGINGAÞULLTRÚNN
 H. I. HAFNARFIRÐI
Þorgerður Sævar

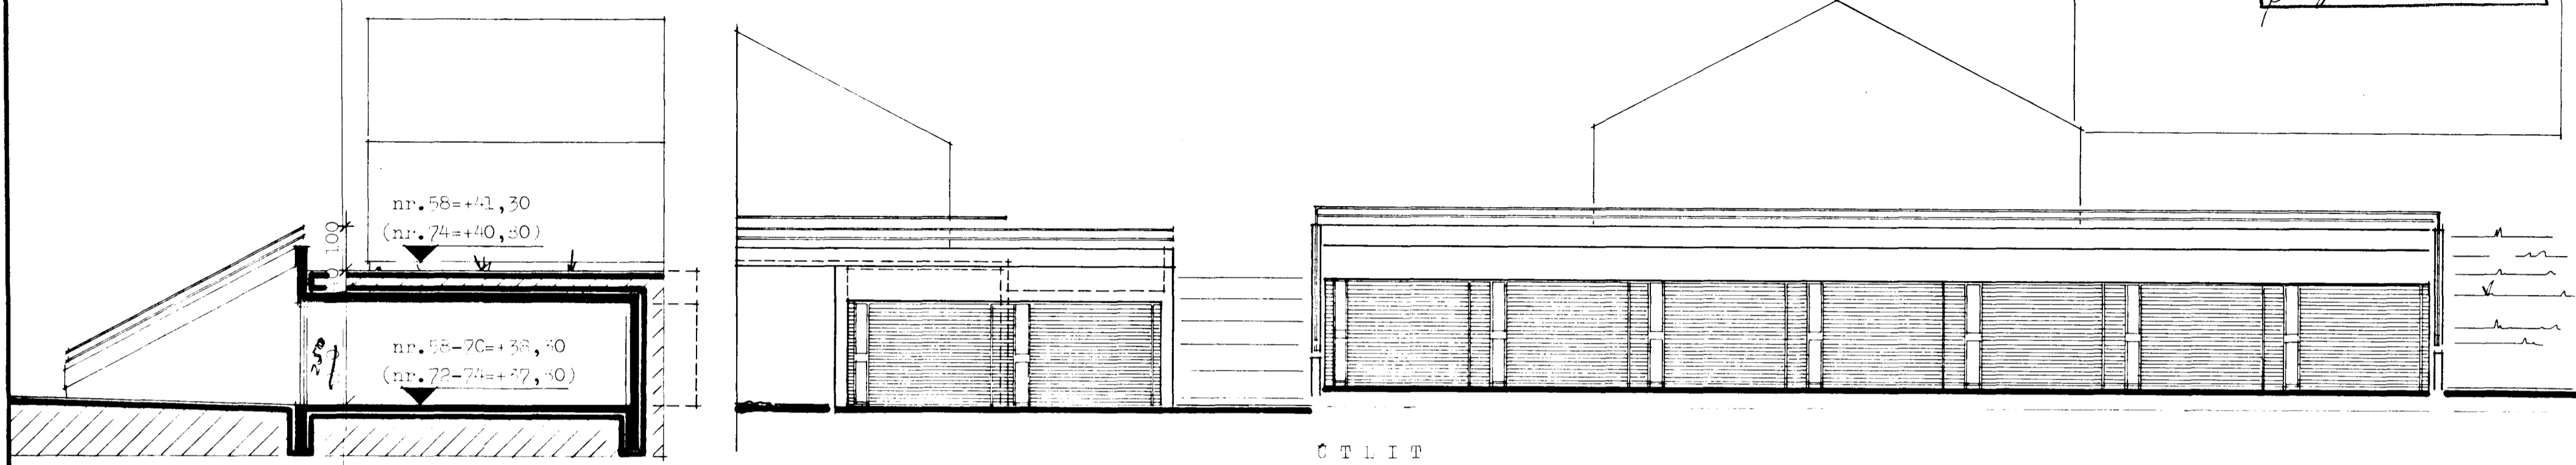


SNEIDING

ÚTLIT

ÚTLIT

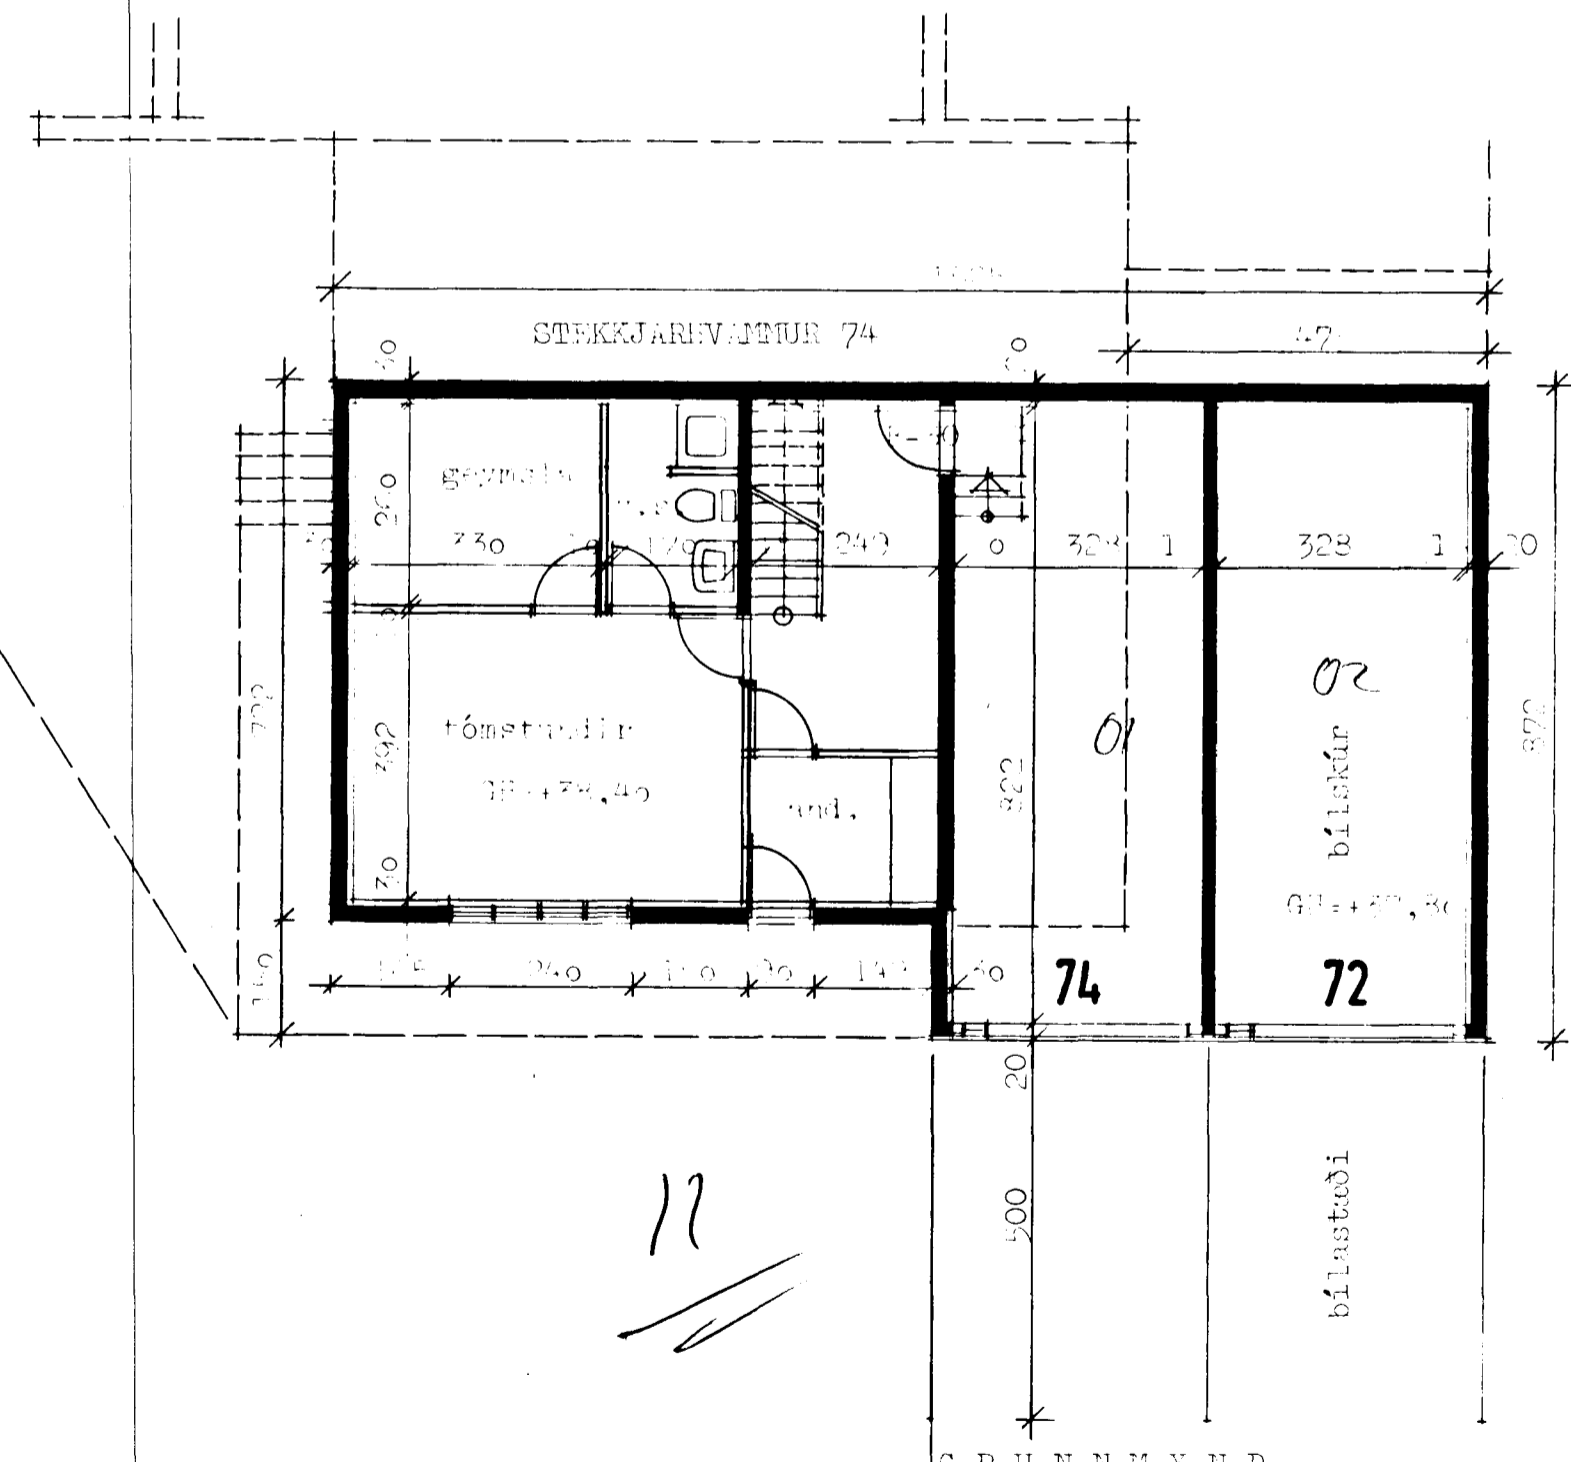

GRUNNMYND

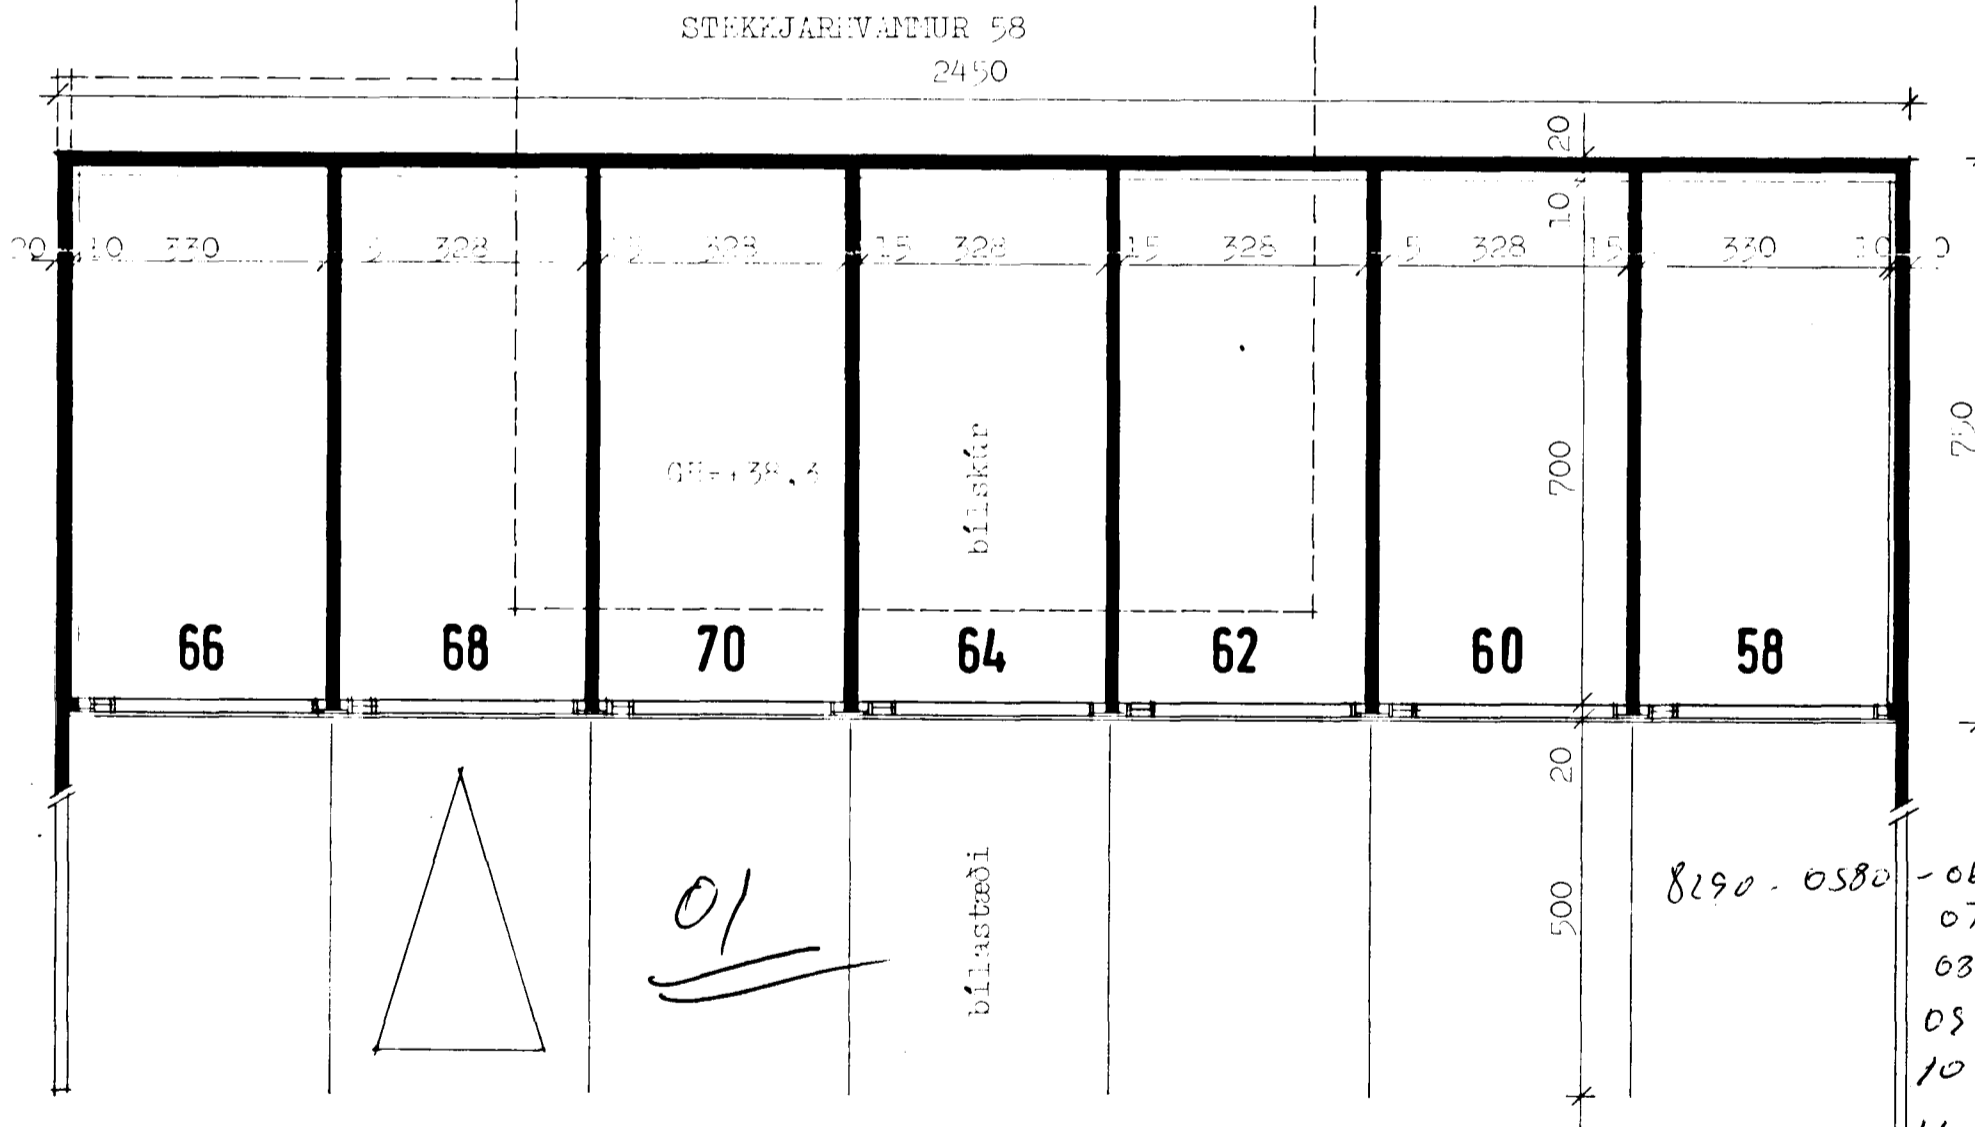

GRUNNMYND

- 8190-0580 -06- 66
- 07 68
- 68 70
- 08 72
- 10 74
- 11 *þ. S.*

TEIKNISTOFA		STEKKJARVANNUR 60-64 og 66-74, Hf.	
GYLFI GUÐJÓNSSON		AÐALTEIKNING	
INGIMUNDUR SVEINSSON		Kjallari nr 74, grunnmynd.	
ARKITEKTAR FAI DSA		bílakúrar, útlit, sneiðing og grunnmynd	
SKÓLAVORDUSTÍG 3, 101 RVK SÍMAR 28740 OG 14990		VERK 82-107	
		BLAD 82-108	
		106	
HANNAÐ 07. 10	TEIKNAD. 08	REYKJAVÍK 1982-07	<i>Þorgerður Sævar</i>
KVARDI 1:100		BREYTT 1982-08-24 Hf.	