


austurhlíð

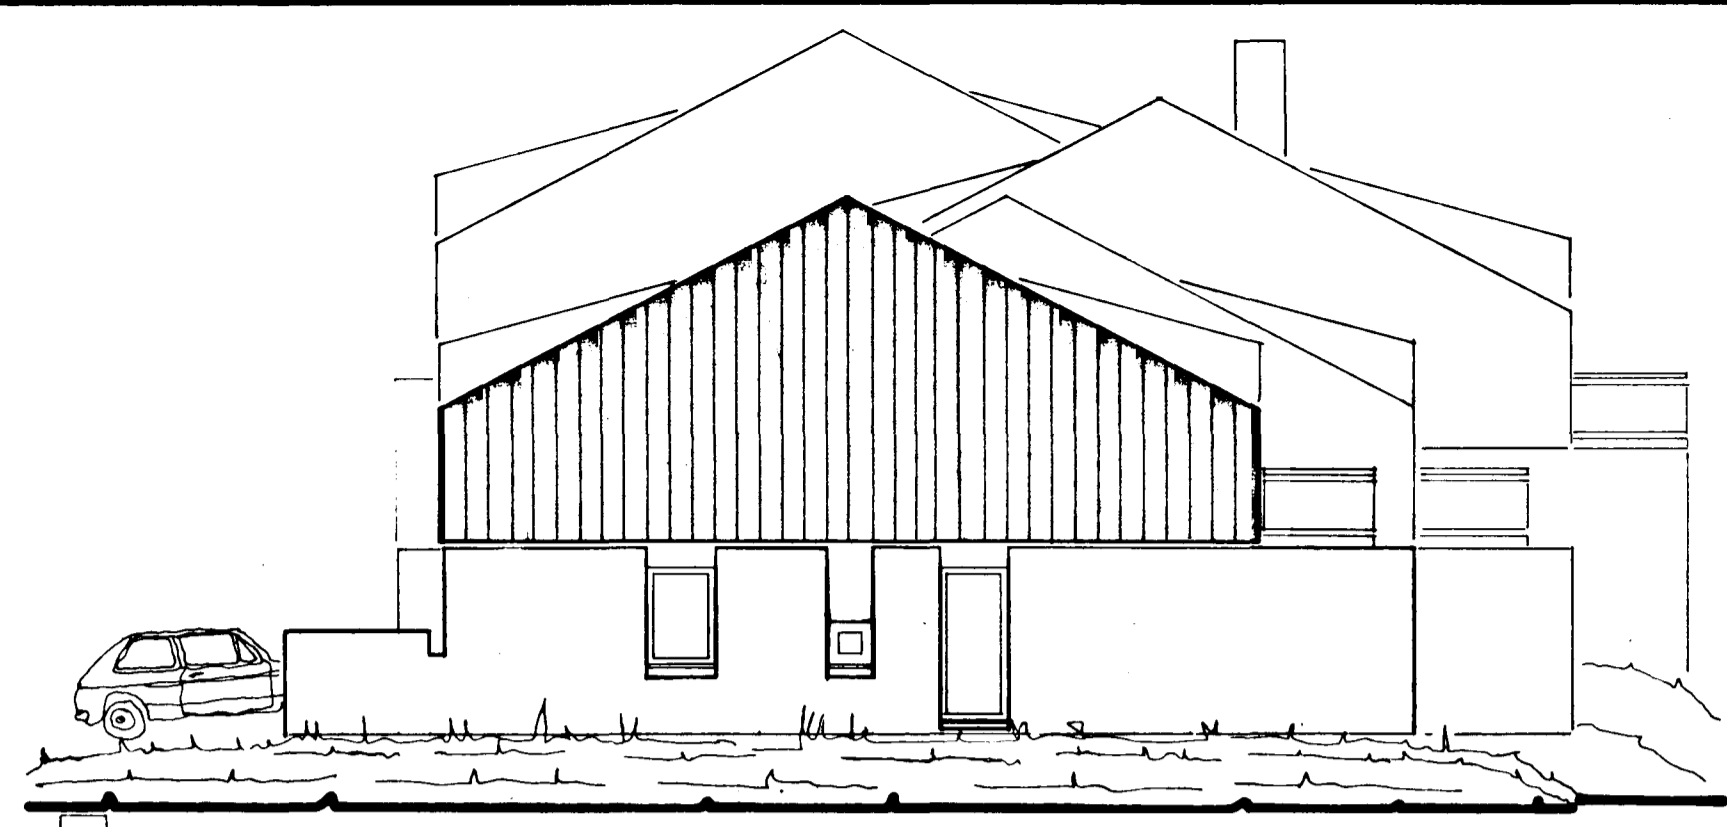

vesturhlíð

Samþykkt á fundi byggingar-
nefndar þ. 23/2 1982
BYGGINGAFLUTRÚEN
Í HAFNARFIRÐI
E. Sveinsson



norrurhlíð



súðurhlíð

NR 8290-0050 01

TEIKNISTOFA		STOFFHARVAEGING 1-2, Hafnarfirði	
GYLFI GUDIÓNSSON		NR 5	
INGIMUNDUR SVEINSSON		AÐAÐT E I K N I N G	
ARKITEKTAR FAI DSA		Ótillitamyndir	
SKÓL AVORÐUSTIG 3, 101 RVK SIMAR 28740 OG 14990		VERK 81-102	
HANNAÐ	TEIKNÆI	REYKJAVÍK	BLAÐ
1978	82	1001 - 10	103
KVARDI		BREYTT	
1:100		1982-01	

E. Sveinsson