




GRUNNMYND - JARDHÆÐAR 1:50

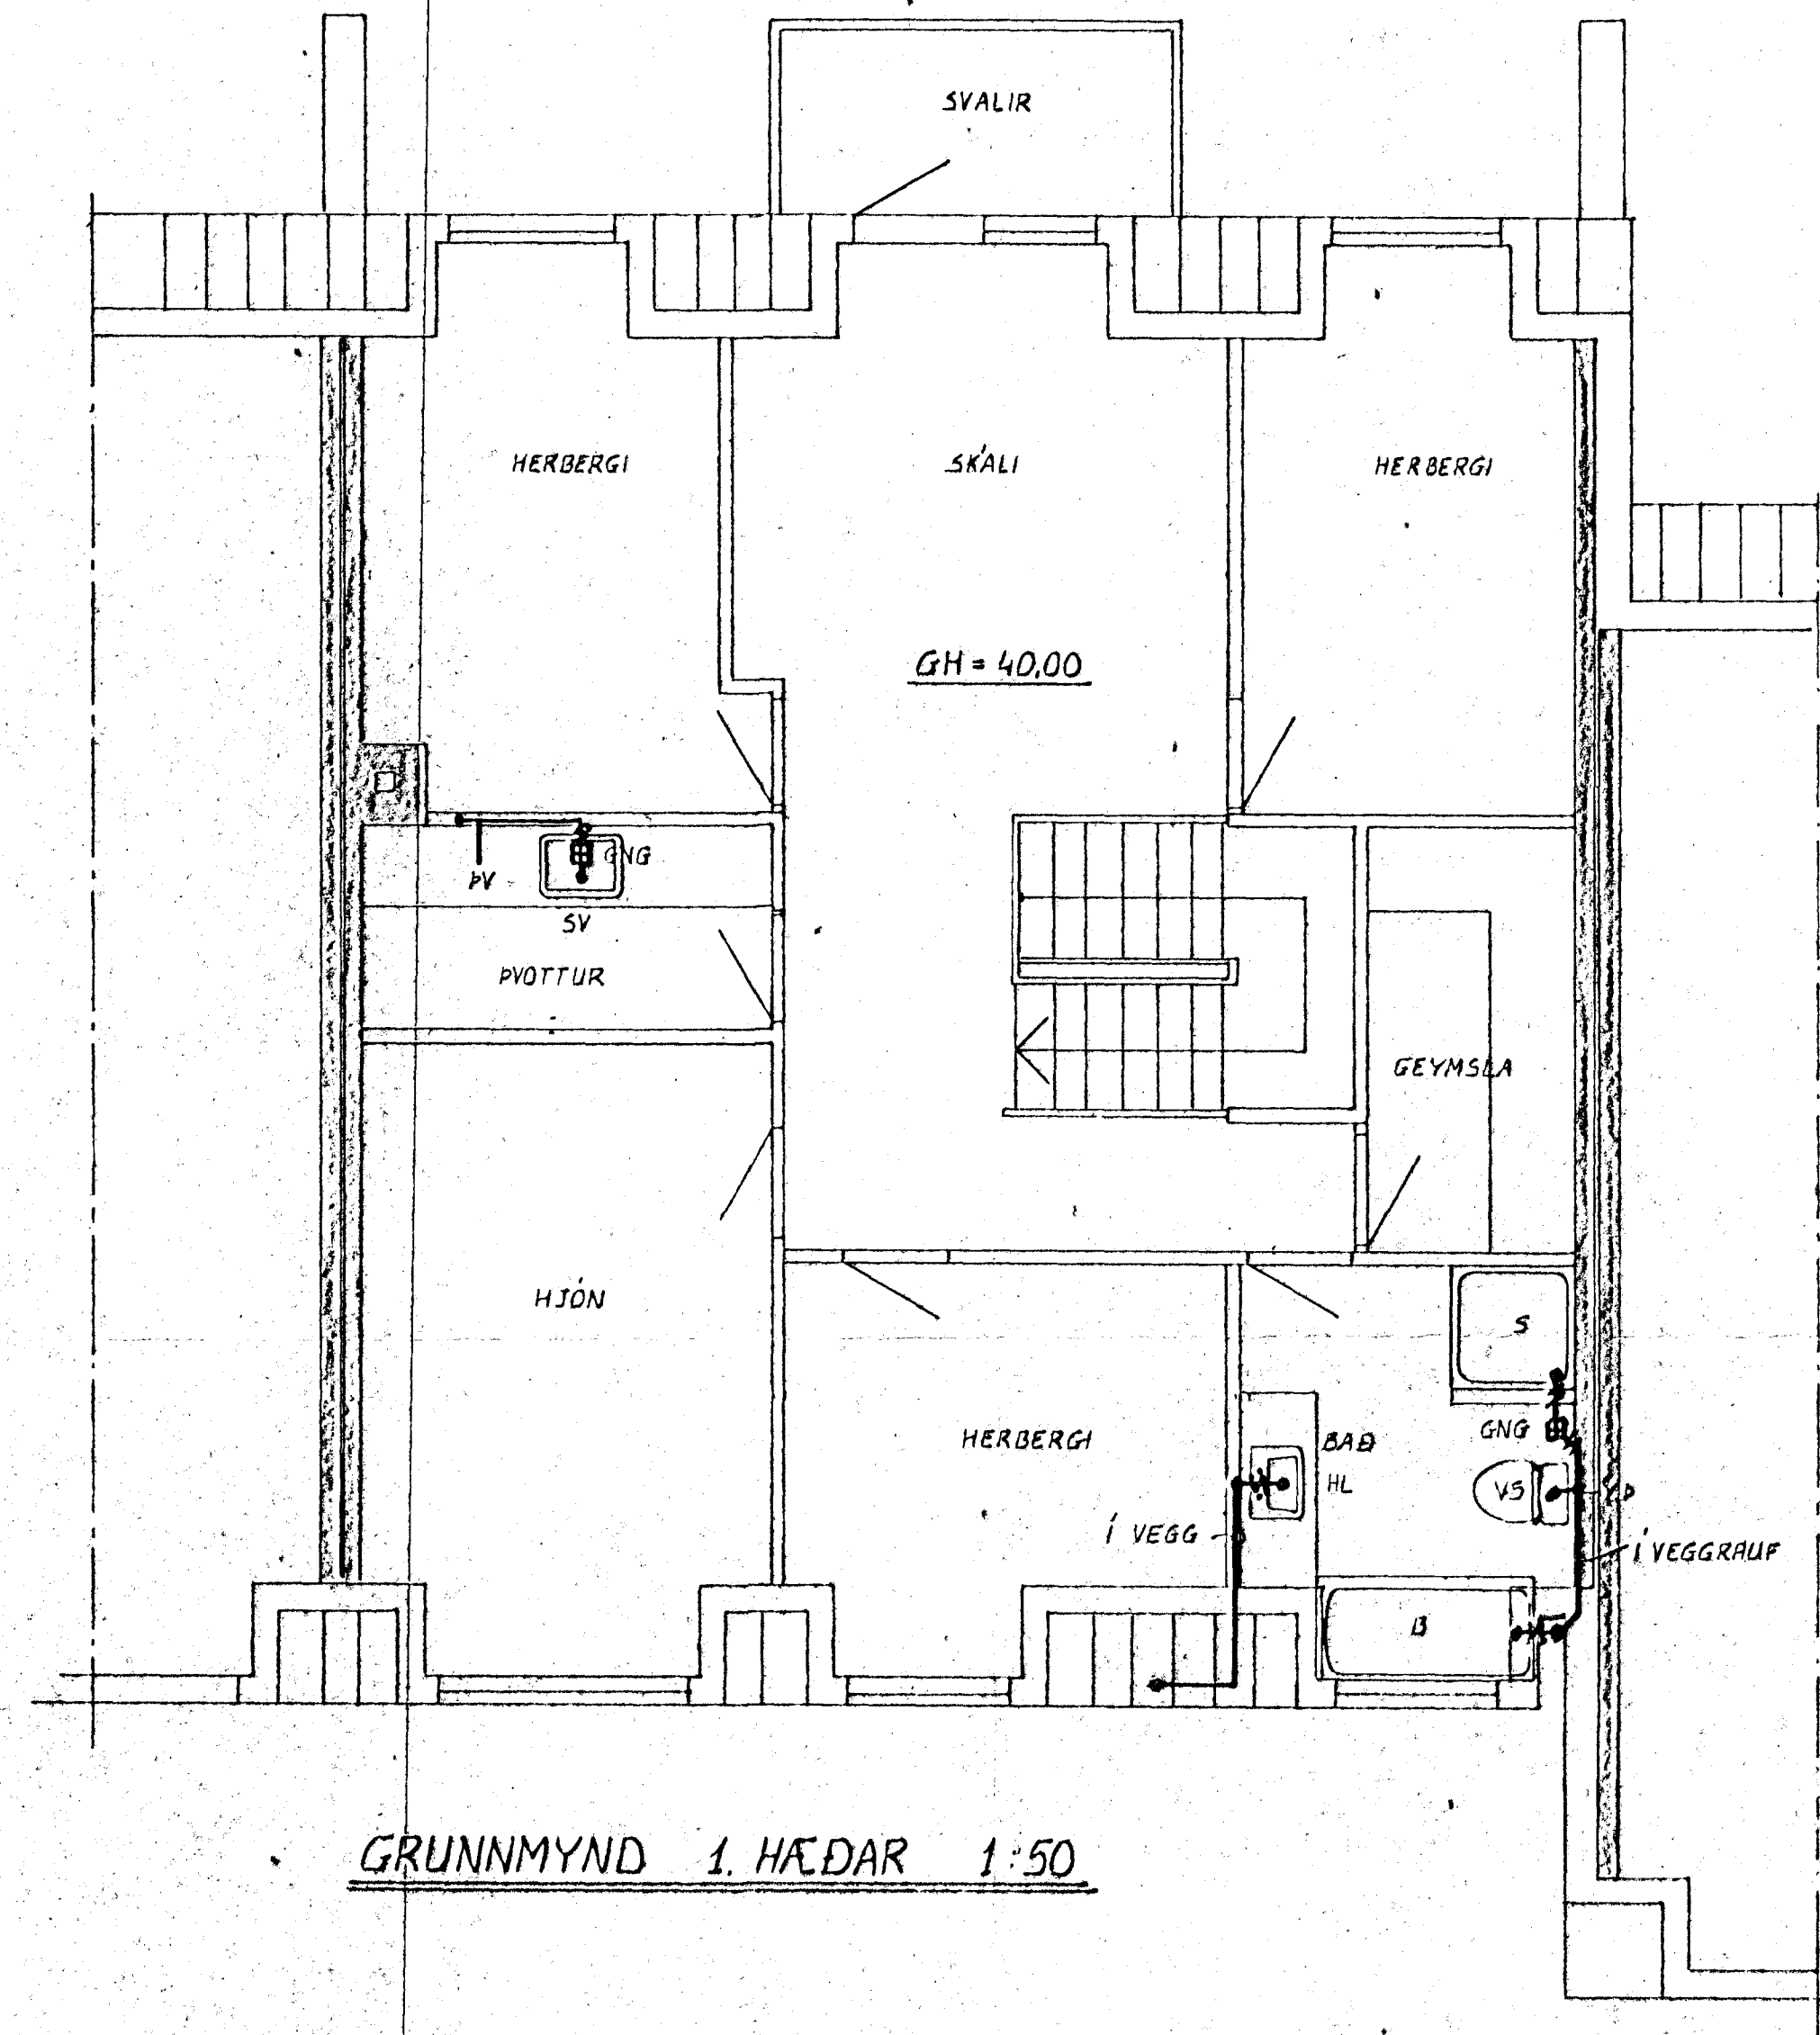

GRUNNMYND 1. HÆÐAR 1:50

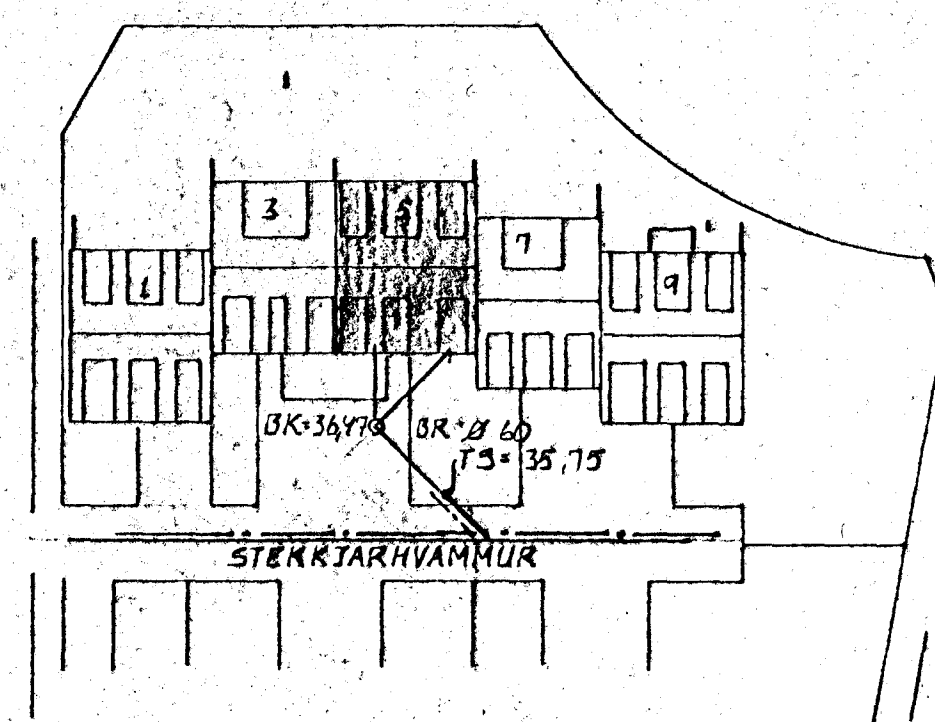

AFSTADA 1:50

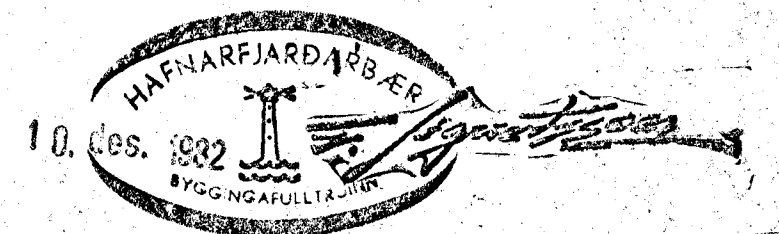

SKÝRINGAR SJÁ TEIKN. NR. 20.

STEKKJARHVAMMUR 5 HFJ.	Málkv. 1:50	Vork 8105	Tekn. nr. 2.1.
FRÆRENSLI SLOGN - GRUNNMYND	Hanna Dainoff	Vilfría Þamp	Daga APRIL '82
VERKFRÆÐIÞJÓNUSTA JÓHANNIS G. BERGÞÓRSSONAR H/F			
BREYTT AGUST 82		HAFNARFJÖRÐ - Símanúmer 53319 013 50241	