



GRUNNMYND JARÐHÆÐAR ~ 1:50

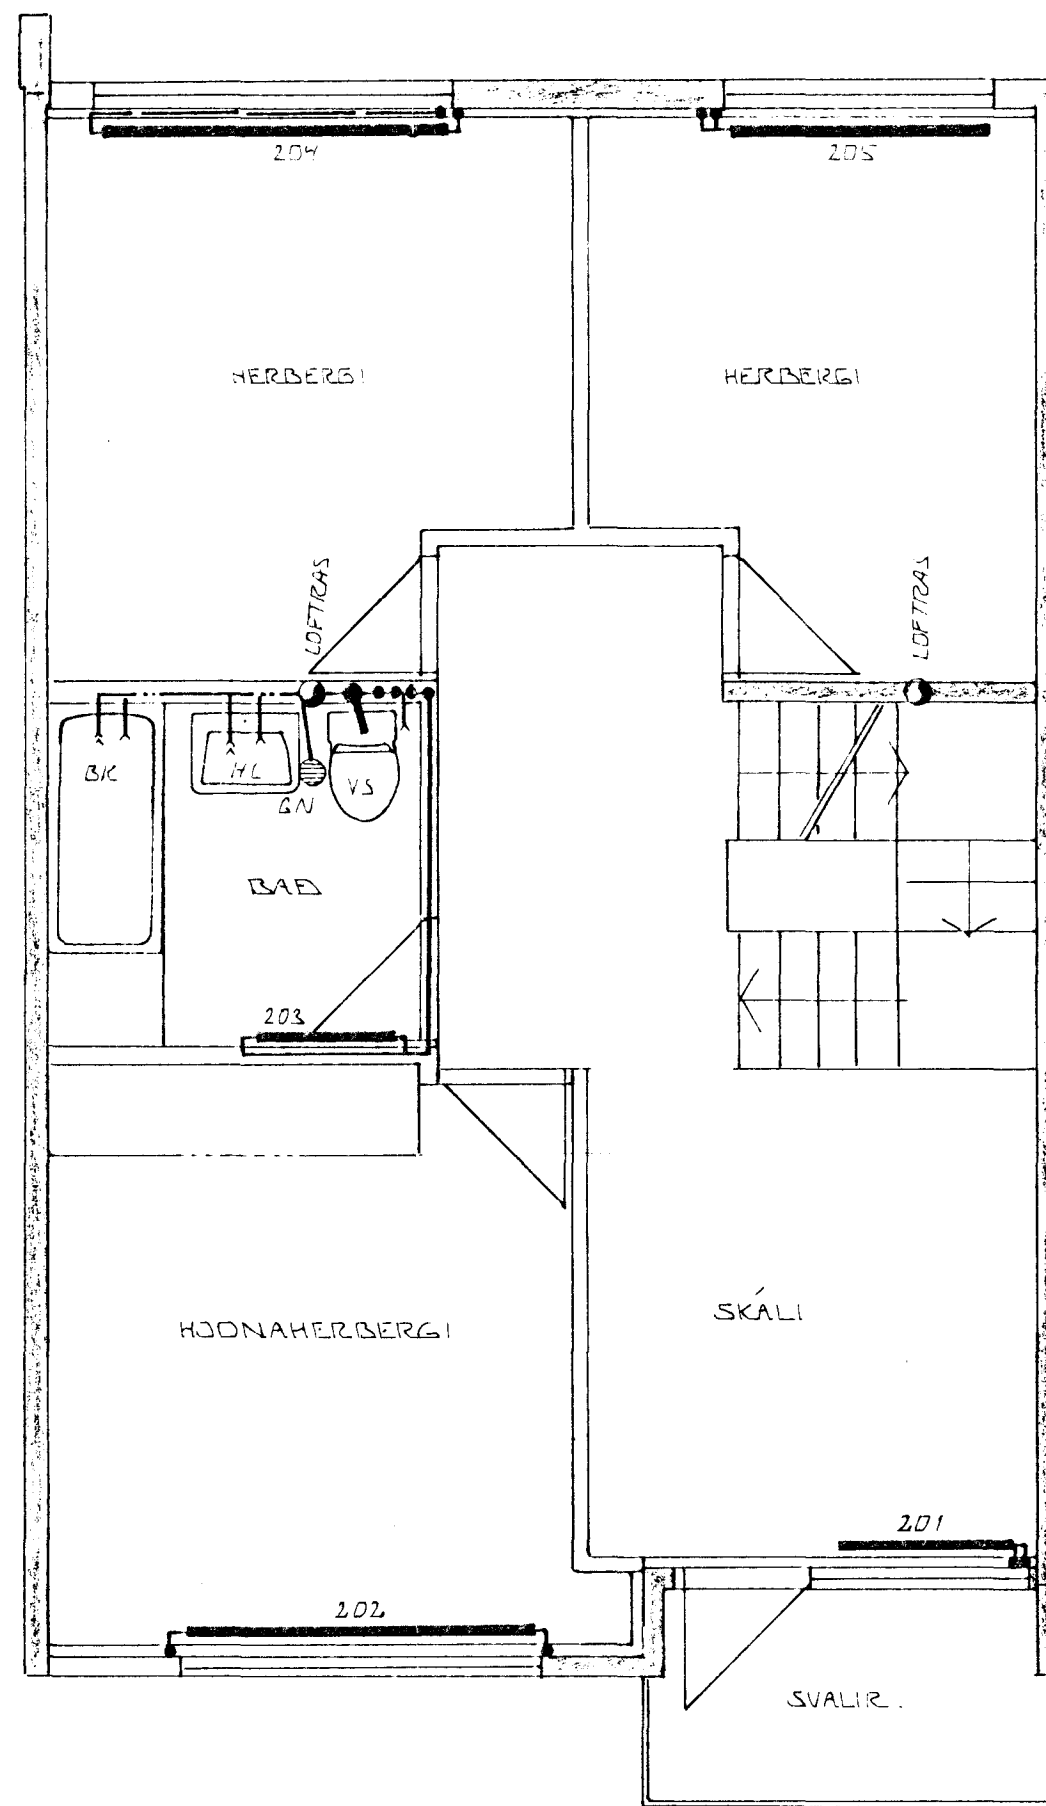

GRUNNMYND 2. HÆÐAR ~ 1:50

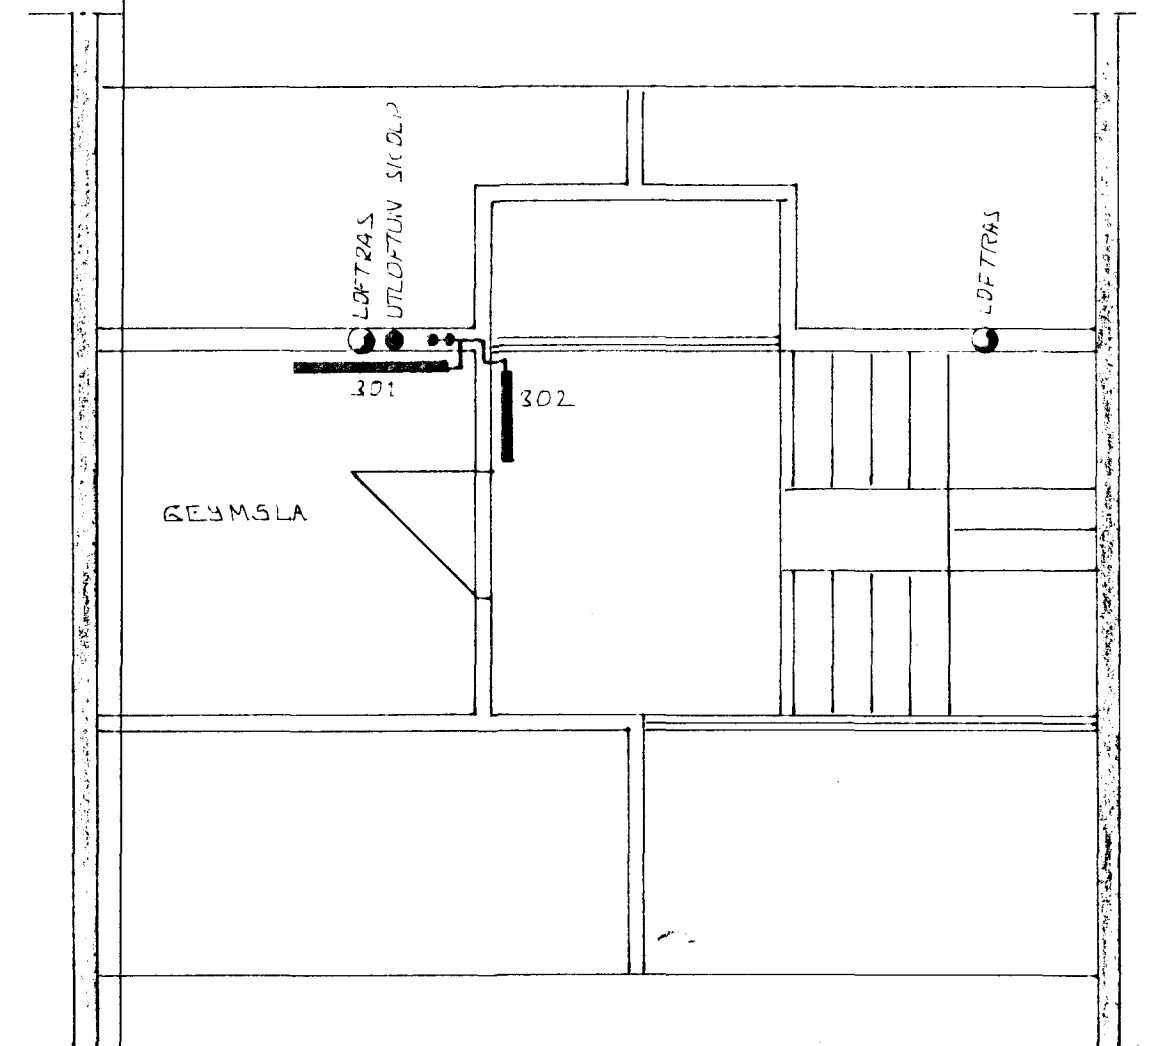

GRUNNMYND RIS ~ 1:50.

GÖLFNIDURFALL Í WOTTUR. SICÁL HAFNA
 GEGNUMSTREYMI FRÁ SICÓLVASÍCI
 GÖLFNIDURFALL Á SALEIRNI SICÁL HAFNA
 GEGNUMSTREYMI FRÁ HANDBLAUG
 GÖLFNIDURFALL Á BADH. SICÁL HAFNA
 GEGNUMSTREYMI FRÁ HANDBLAUG



BR. NR.	DAGS	EDLI BREVINGAR	SIGN.
			DAGS SEP 17 1935
STEKKJARHVAMMUR 60 HAFNARFJÖRÐI			HANNAÐ
HITA-VATNS OG FRÆRENSLISLAGNIR.			TEIKNAD
MÆLIKV. ~ 1:50			VERK NR. 8370
SIGURÐUR ÞORLEIFSSON TEKNIFRÆÐINGUR F.T.F.I.			BLADNR. 2-03,
STRANDGÖTU 11 HAFNARFJÖRÐI SÍMI 54751			