



GRUNNMYND JARÐHÆÐAR ~ 1:50

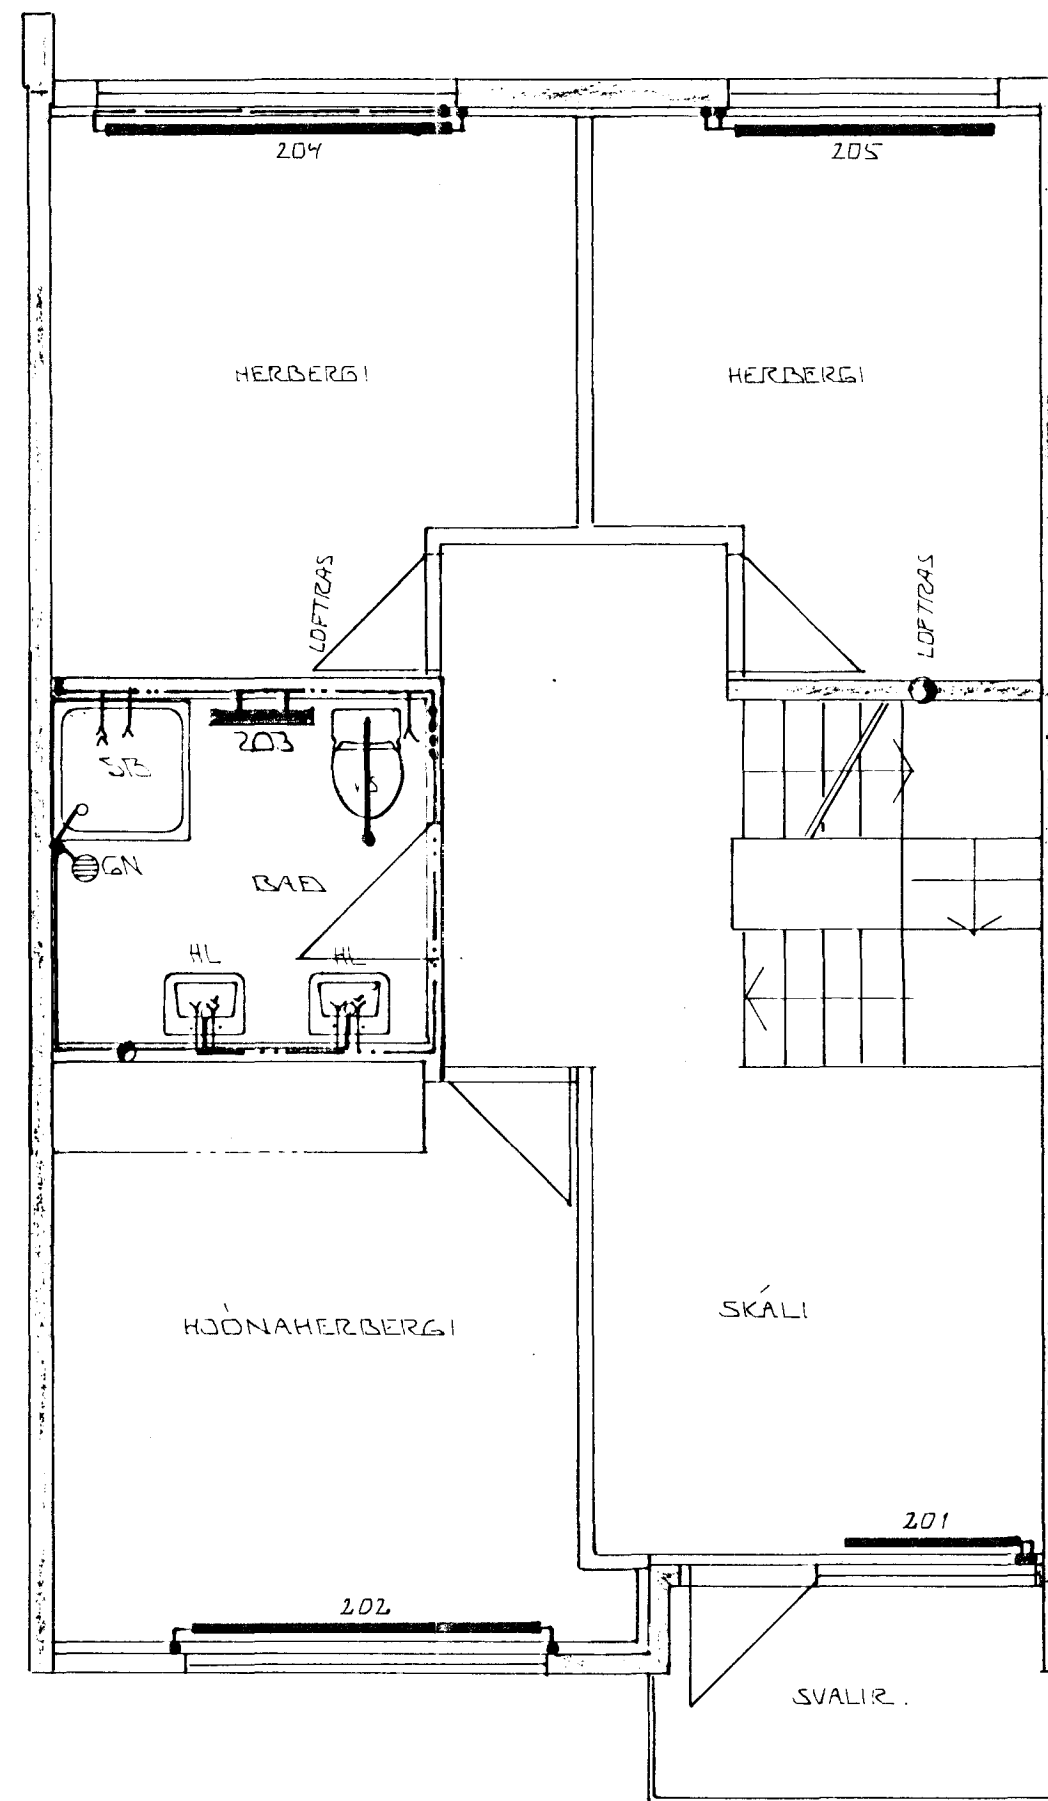


GRUNNMYND 2. HÆÐAR ~ 1:50

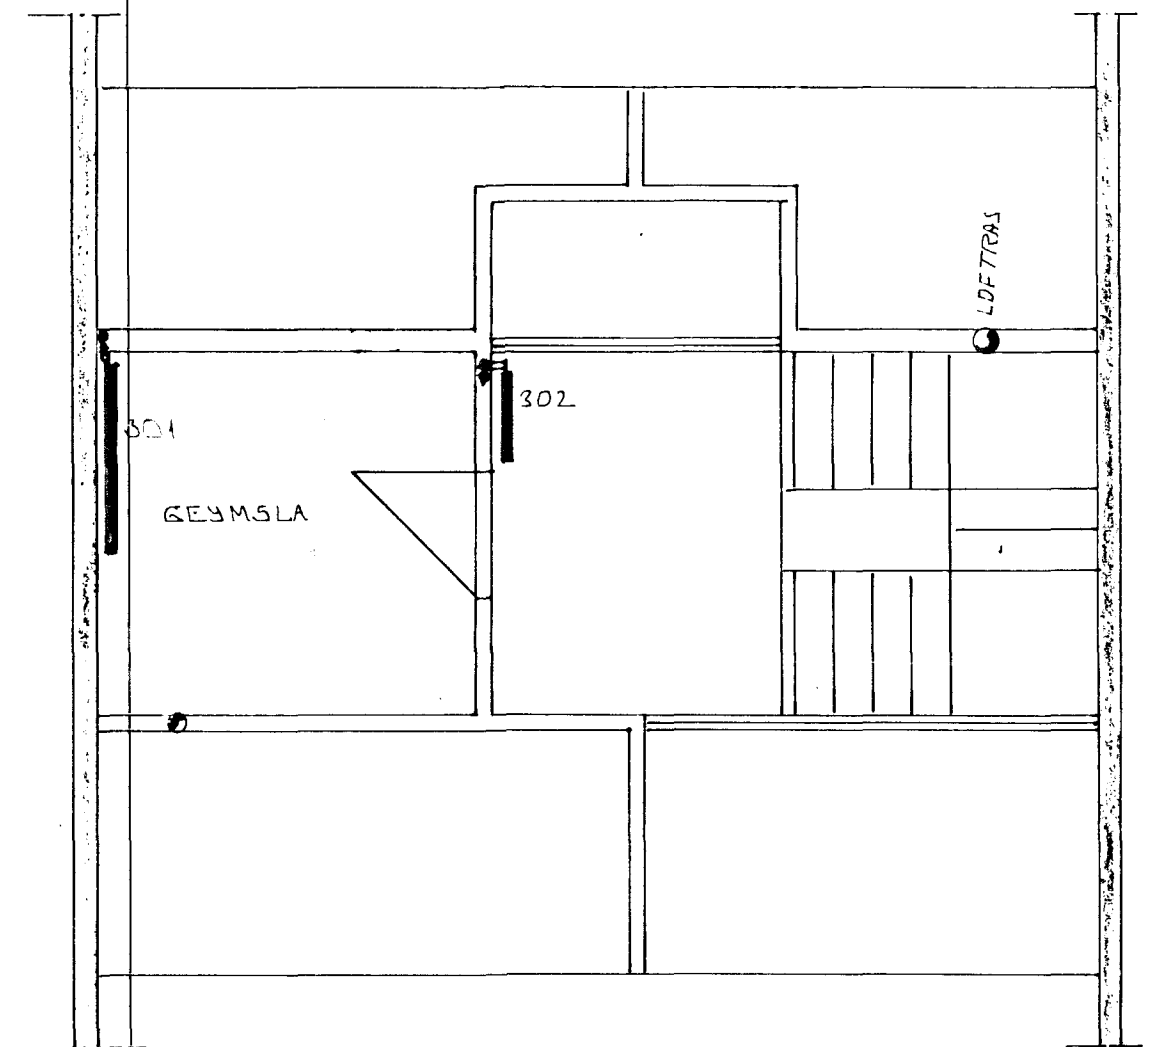

GRUNNMYND RIS ~ 1:50.

GÖLFNIÐURFALL Í WOTTAN. SKAL HAFNA
GEGNUMSTREYMI FRA SKOLVASICI.
GÖLFNIÐURFALL Á SALERNI SKAL HAFNA
GEGNUMSTREYMI FRA HANDLAUG.
GÖLFNIÐURFALL Á BAÐH. SKAL HAFNA
GEGNUMSTREYMI FRA HANDLAUG.

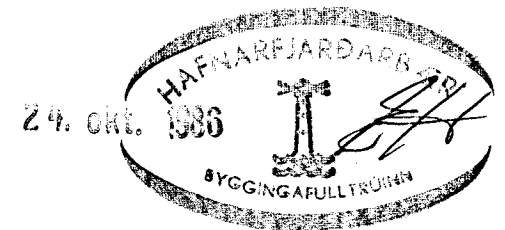

| | | | |
|--|------|-----------------|---------------|
| BR.NR. | DAGS | EÐLI BREVTINGAR | SIGN. |
| | | | |
| STEKKJARHVAMMUR 60 HAFNARFIREÐI | | | DAGS SEP 1988 |
| HITA-VATNS OG FRÆNNISLAGNIK. | | | HANNAÐ |
| MELIKV. ~ 1:50 | | | TEIKNAD |
| SIGURÐUR ÞORLEIFSSON TEKNIFRÆÐINGUR F.T.F.I. | | | VERK NR. 8320 |
| STRANDGÖTU 11 HAFNARFIREÐI SÍMI 54751 | | | BLADNR. 2-03, |