



**GRUNNMYND JARSHÆÐ ~ 1:50**

GEGNUMSTREYMISNIÐUR ALL SÍKAL VERA Í ÞVOTTAHERBERGI OG BAÐHERBERGI

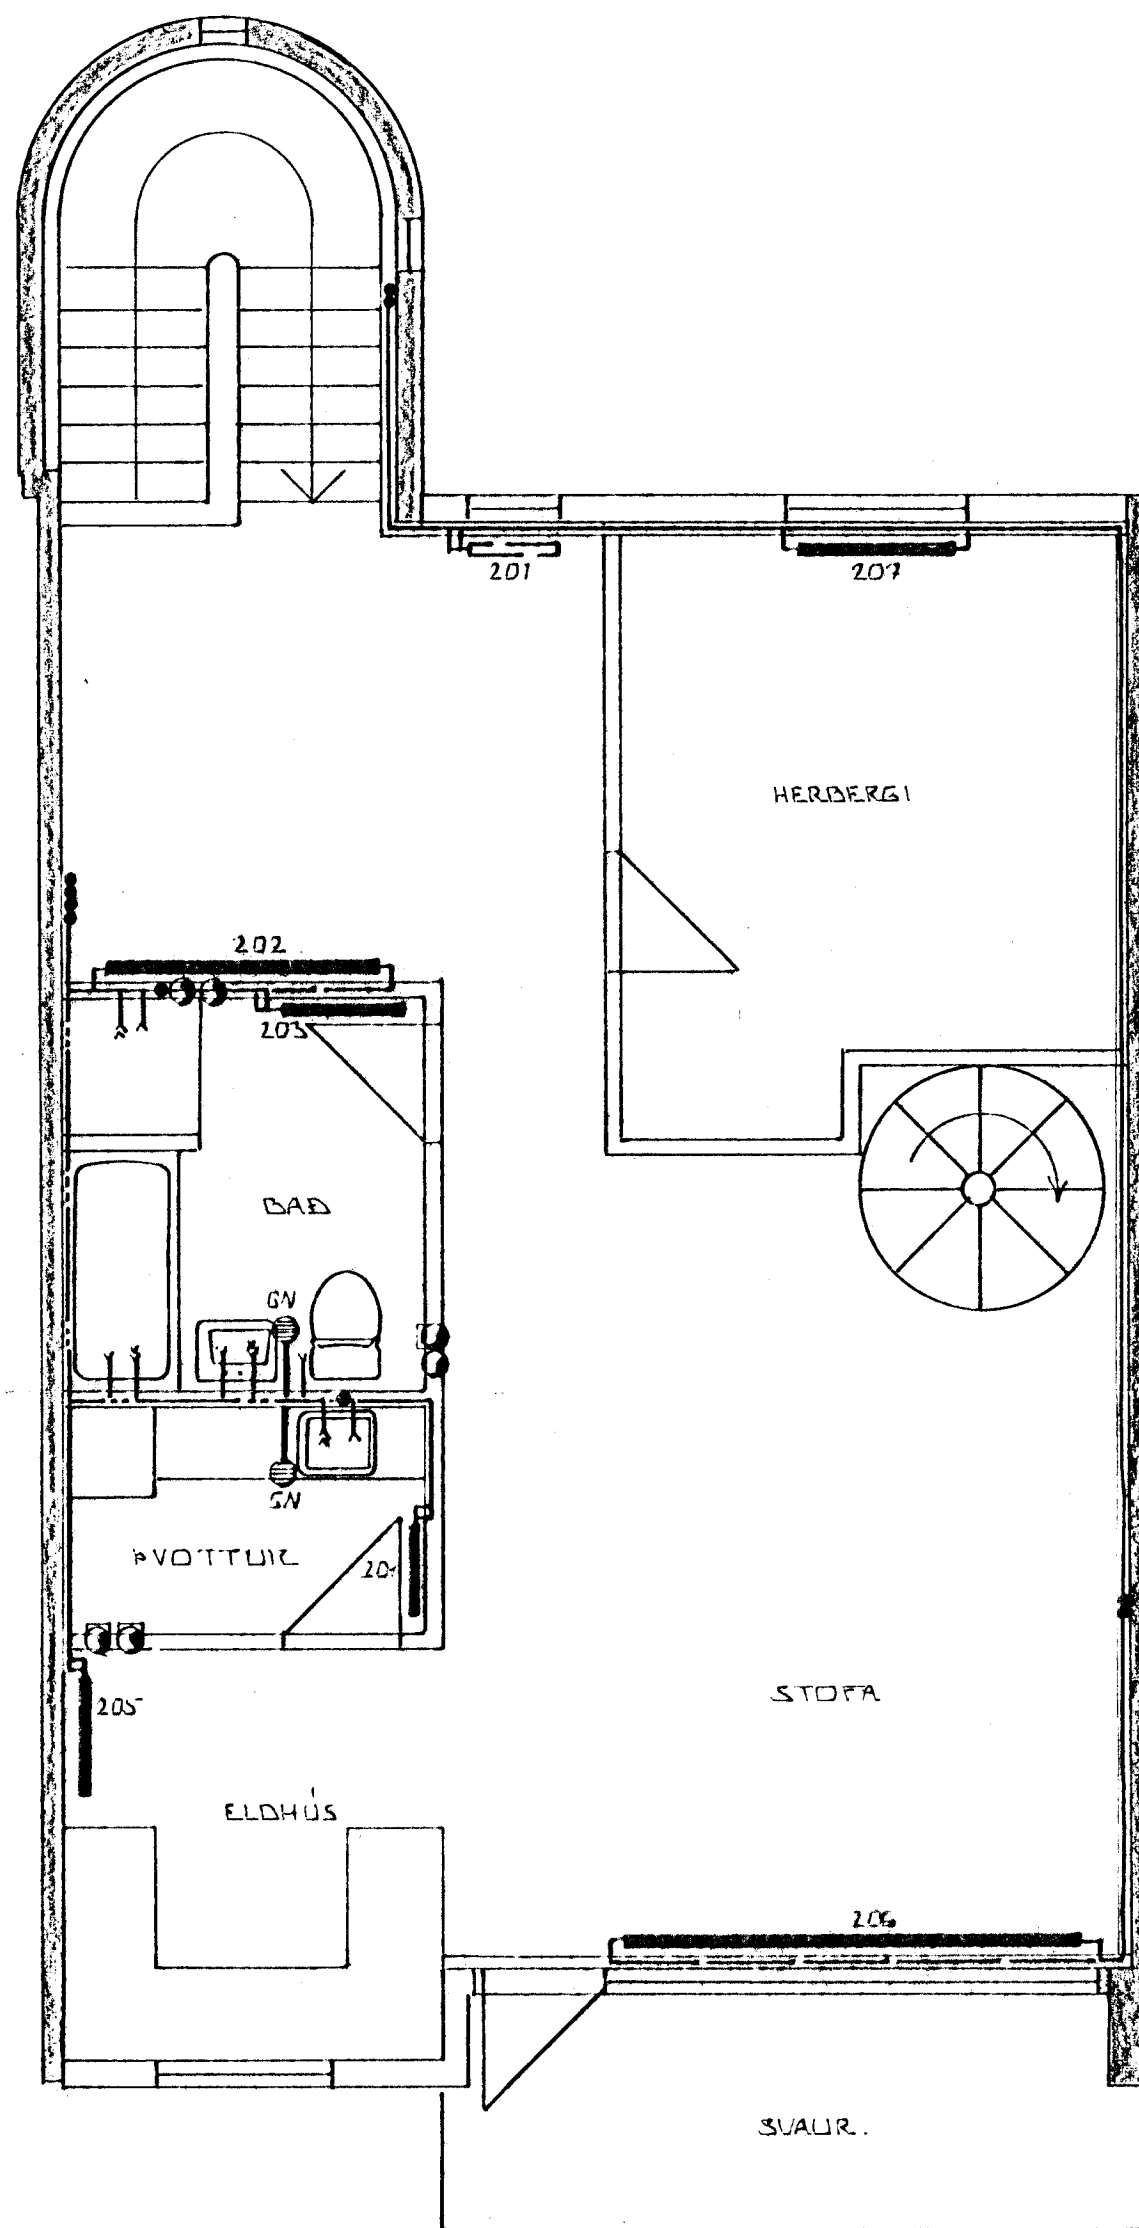


**GRUNNMYND 2. HÆÐ ~ 1:50**

GEGNUMSTREYMISNIÐUR FÖLL SÍKAL VERA Í ÞVOTTAHERBERGI OG BAÐHERBERGI.

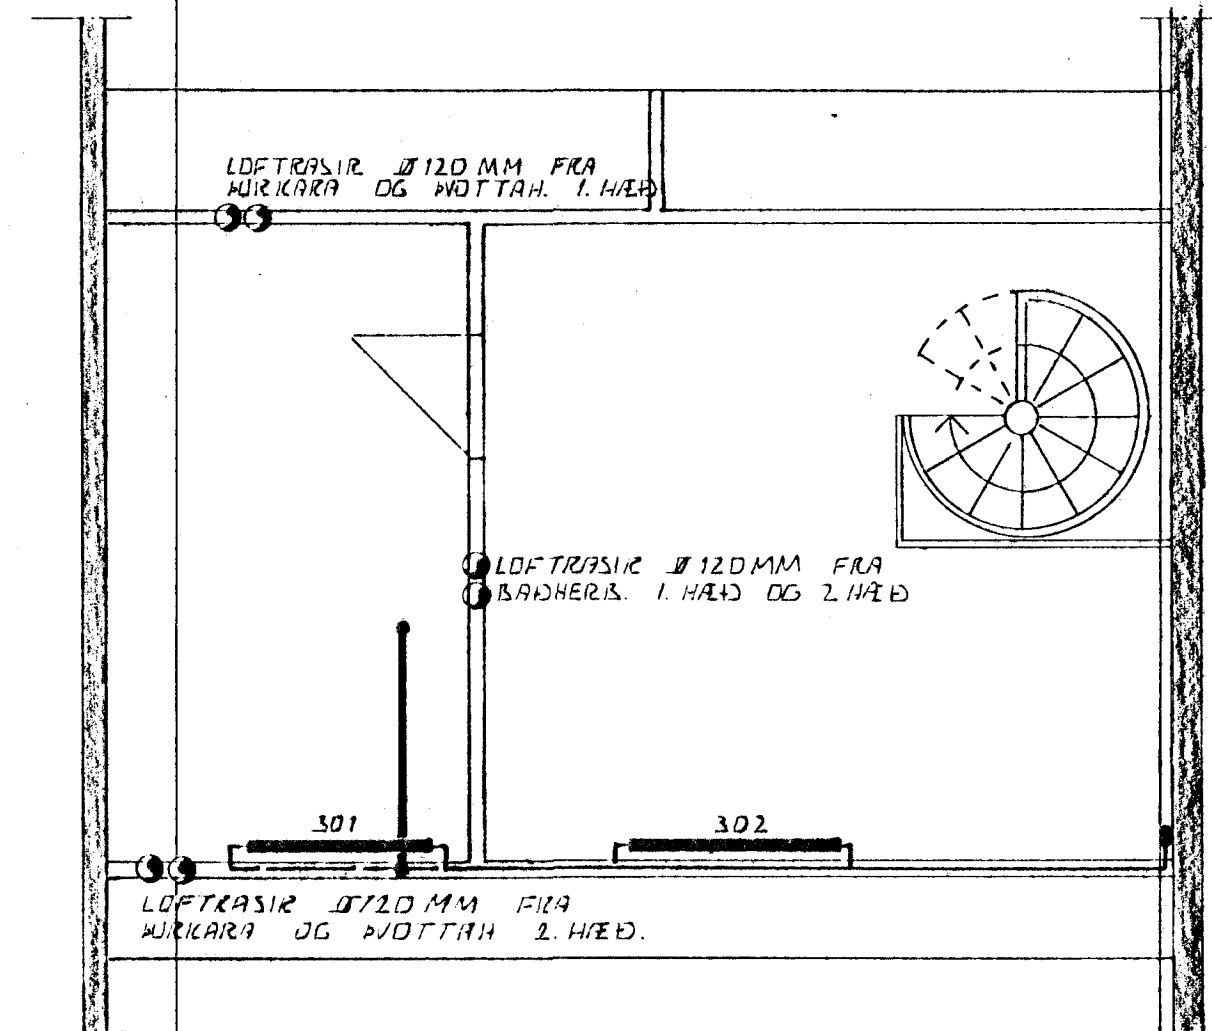

**GRUNNMYND RIS ~ 1:50**

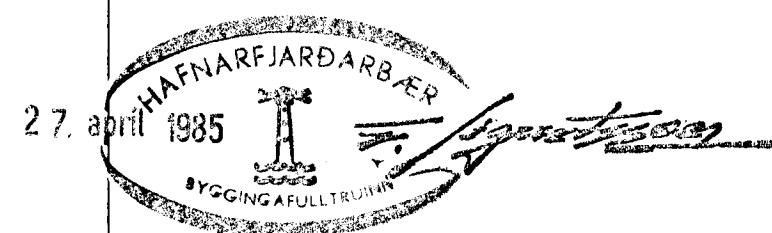

BR.NR.	DAGS	EÐLI BREVINGAR	SIGN.
		STECKJARHVAMMUR 64 HAFNARFIREÐI	DAGS. 05.08.83
		HITA- VATNS OG FRÁRENNSLISLAGNIR.	HANNAÐ <i>[Signature]</i>
		MELIKV. ~ 1:50	TEKNAÐ <i>[Signature]</i>
		SIGURÐUR ÞORLEIFSSON TEKNIFRÆÐINGUR F.T.F.I.	VERK NR. 8320
		STRANDGÖTU 11 HAFNARFIREÐI SÍMI 54151	BLAD NR. 2-03.