
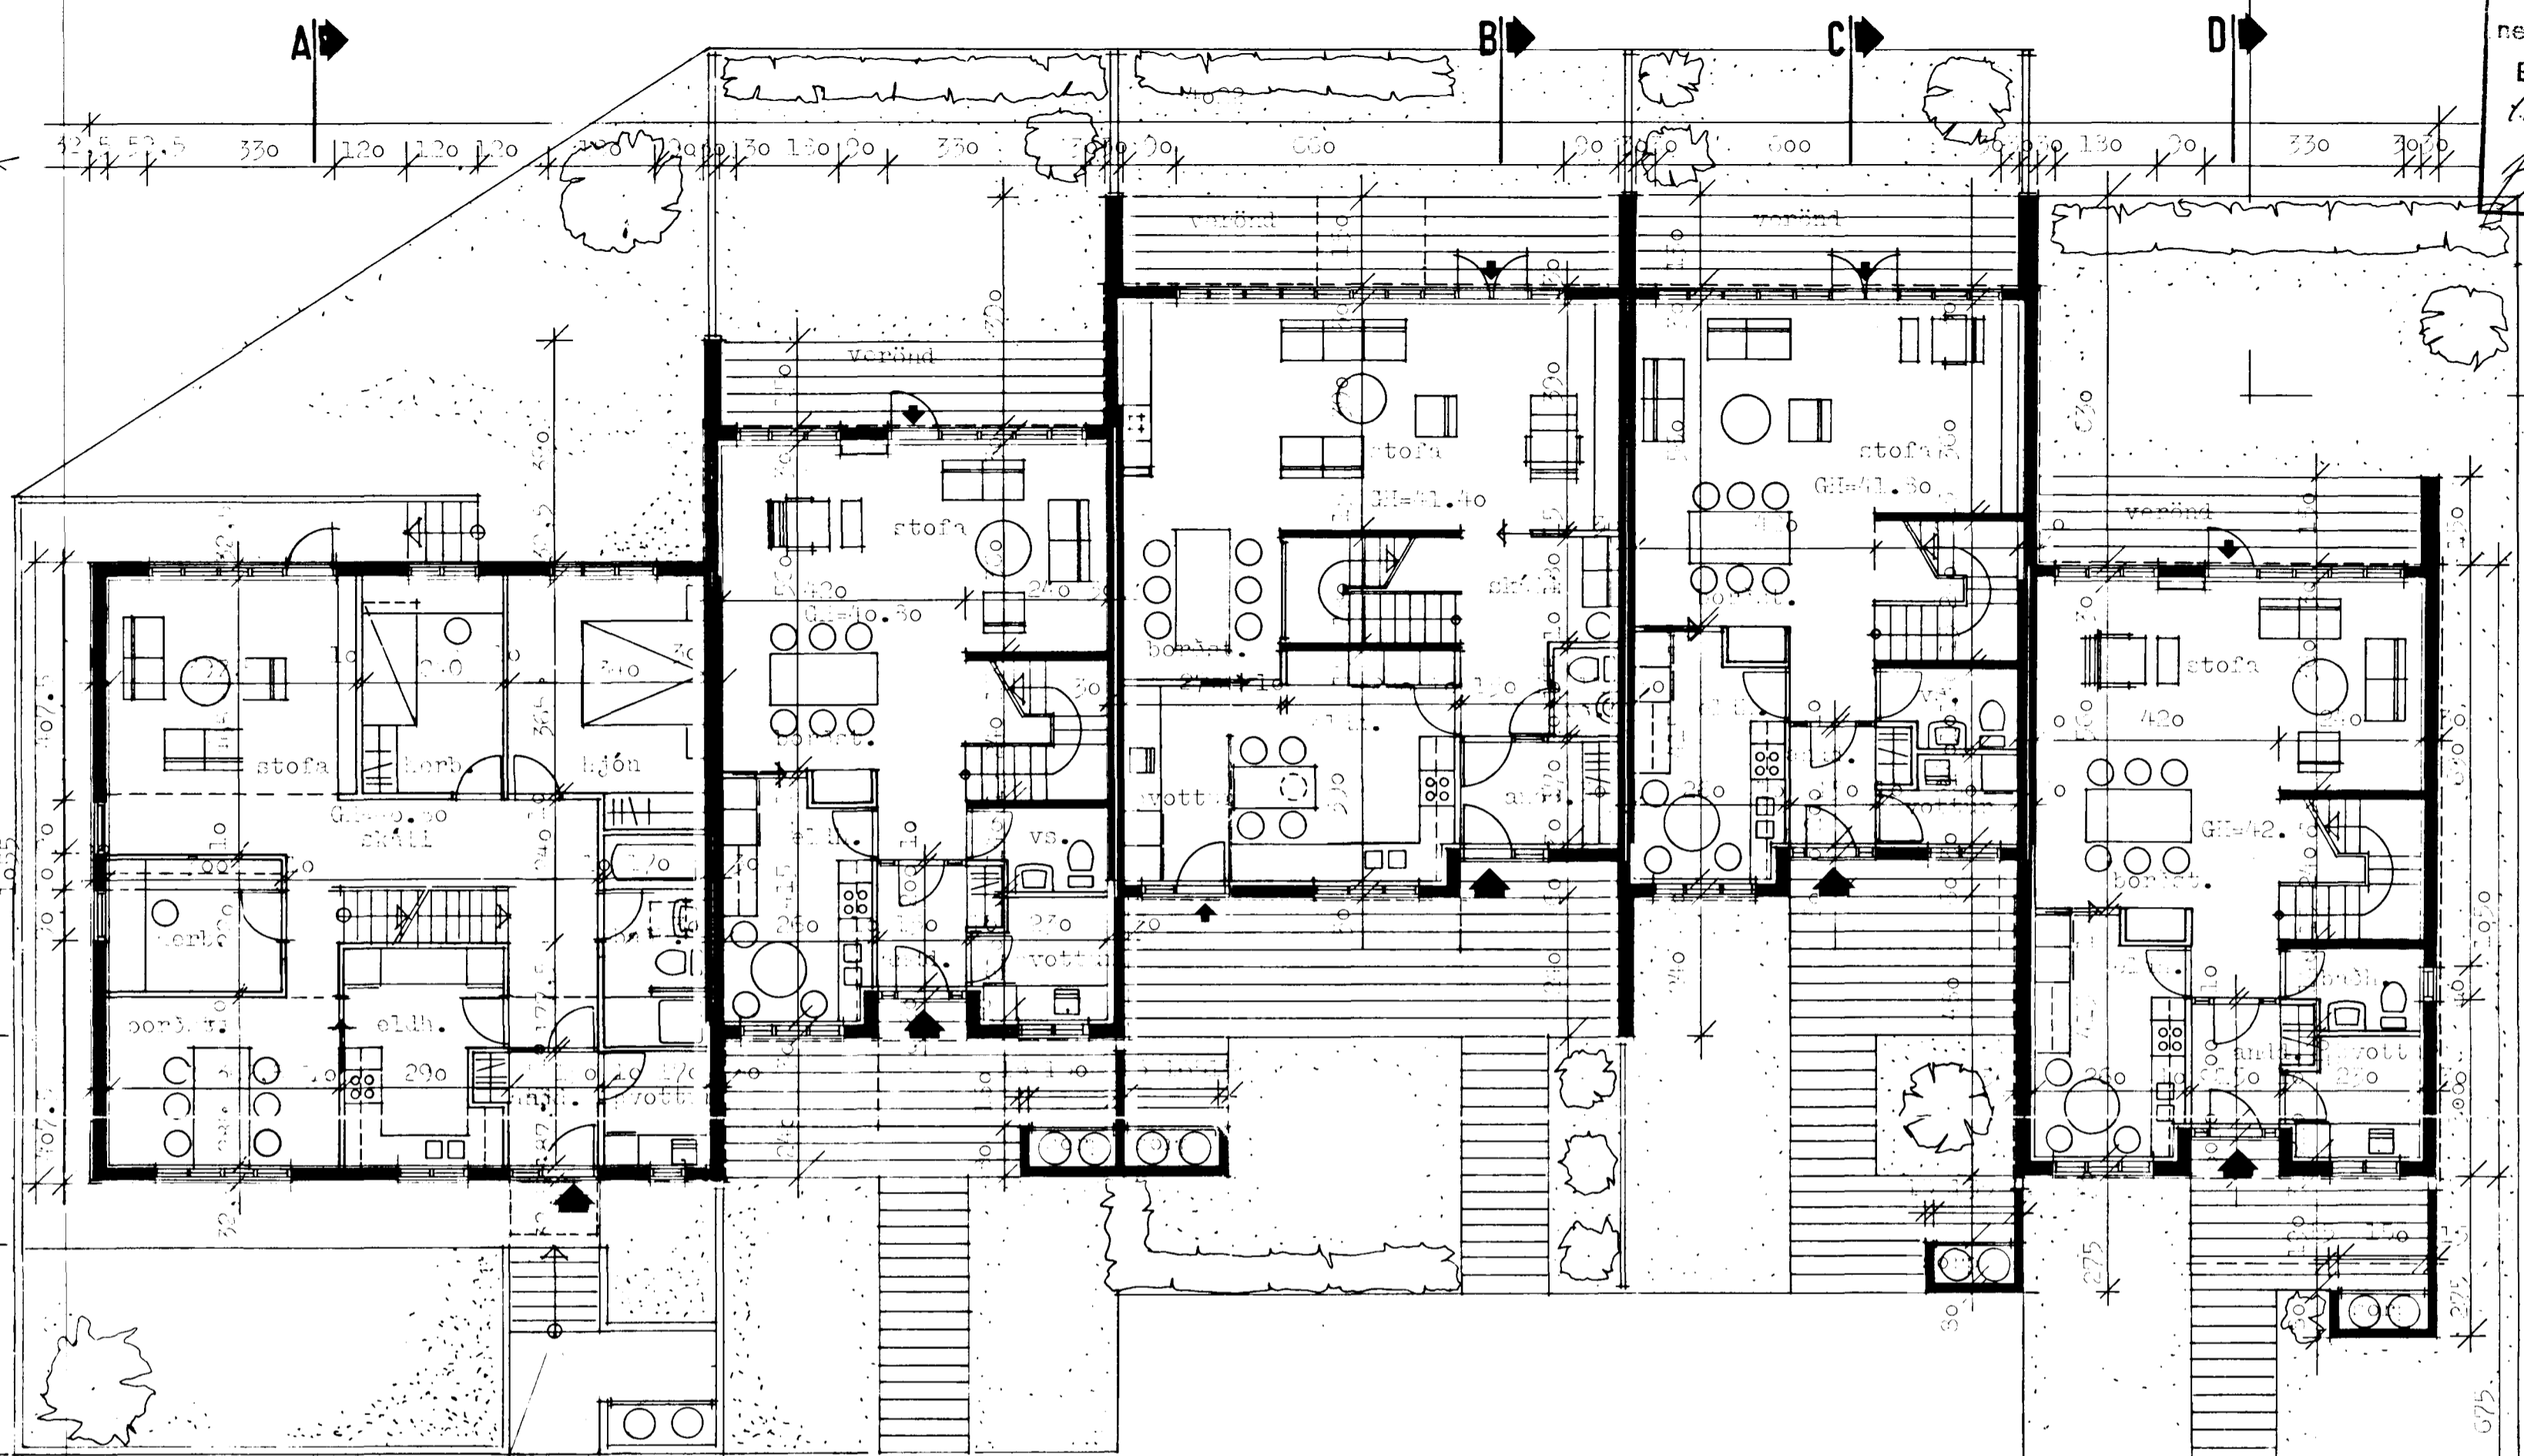


14/7 82 ef.



Samþykkt á fundi byggingar-
nefndar þ. 25.8.82
BYGGINGAFULLTRUÐAN
16. í HAFNARFIRÐI
Þ. Þ. Þ.

Canon skal íbú gætt
eðl. 26. í samráð við
skólaforstjóra

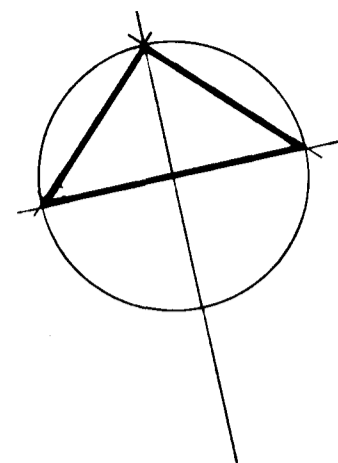

74

72

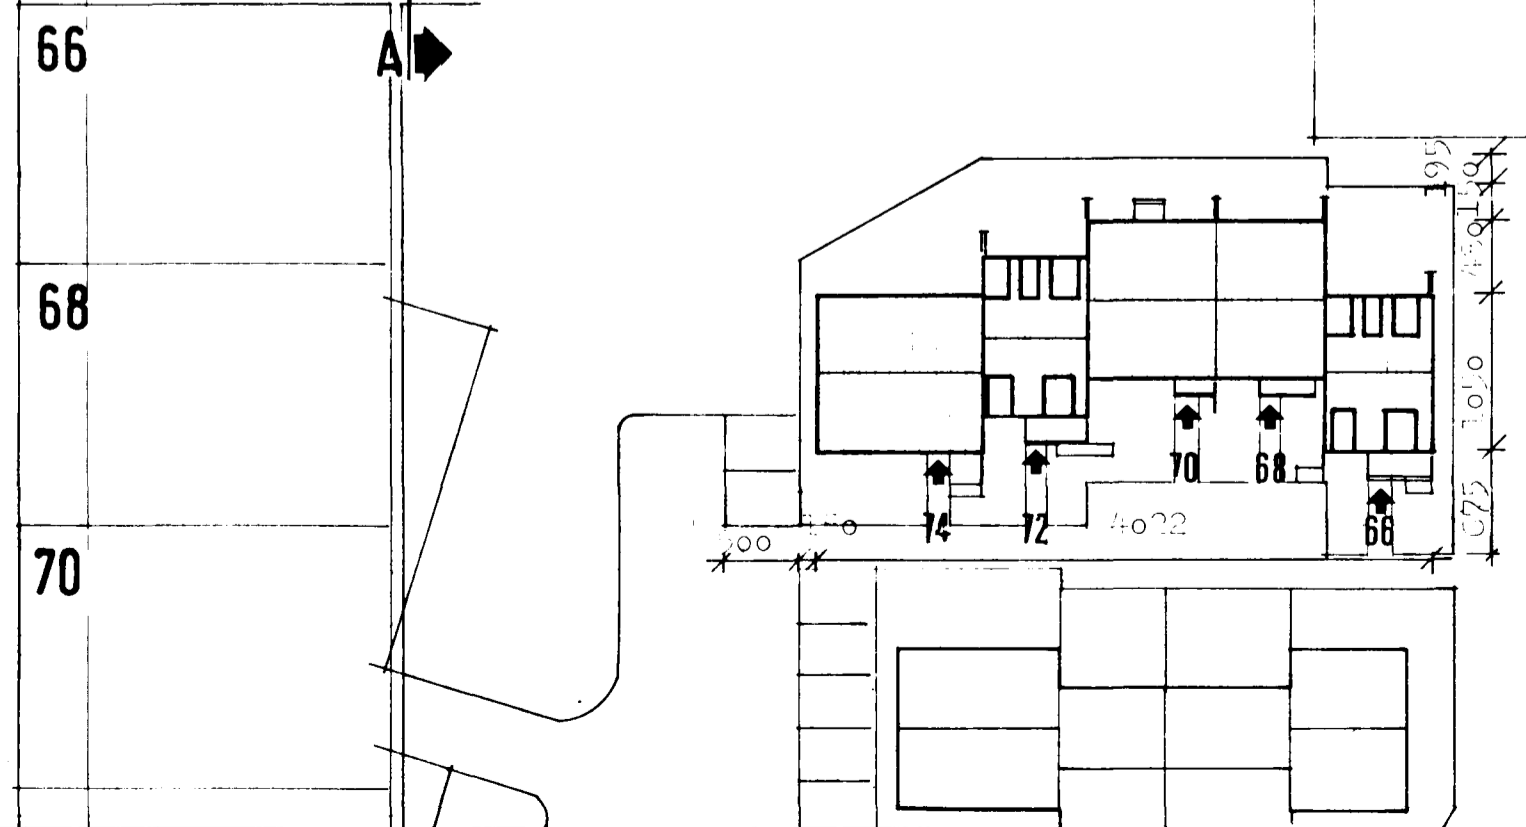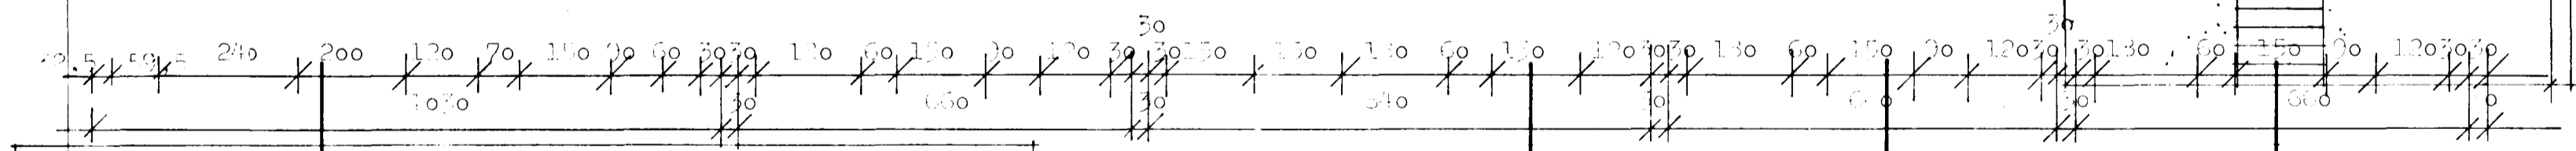

STREKJAFRÆÐISUR 66-74
áfastöðun mynd n1:100

- 8290-0580-06-66
- 07.68
- 08.70
- 09.72
- 10.74
- 11.84

TEIKNISTOFA		STREKJAFRÆÐISUR 66-74, Hafnarfirði	
GYLFI GUÐJÓNSSON INGIMUNDUR SVEINSSON ARKITEKTAR FAI DSA		ADALTEIKNING	VERK 82-103
SKÓLAVORDUSTIG 3, 101 RVK SIMAR 28740 OG 14990		grunnmynd 1. hæð, áfastöðun mynd	BLAD 101
HANNAÐUR, 13	TEIKNAD 83	REYKJAVIK 1382-08	<i>Þ. Þ. Þ.</i>
KVARDI	1:100, 1:500	BREYTT 82-06-03-08, 82-06-01 h. 12-07-12h	

82-08-24 h.k.