
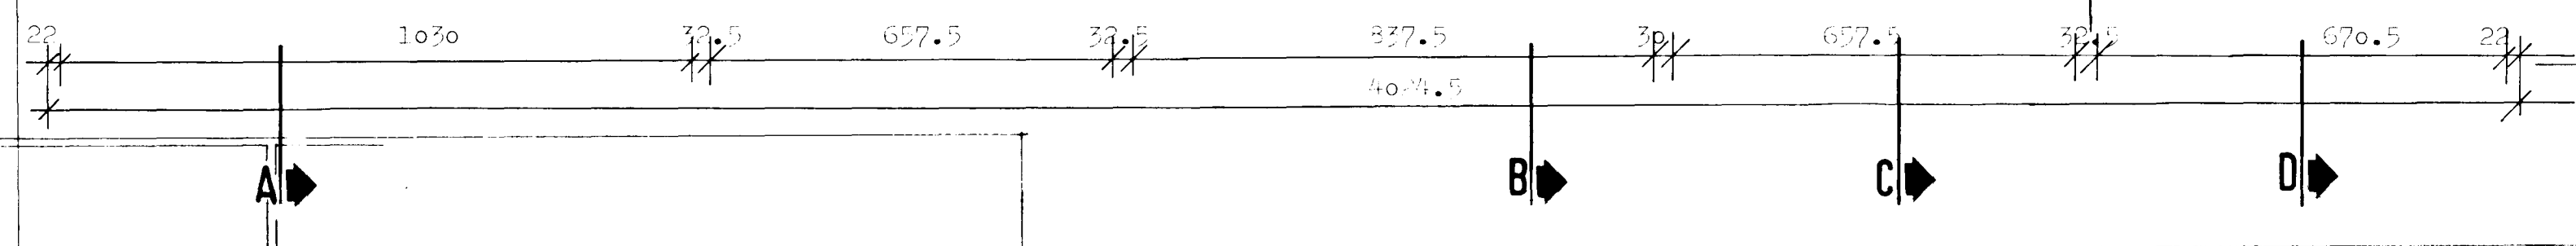
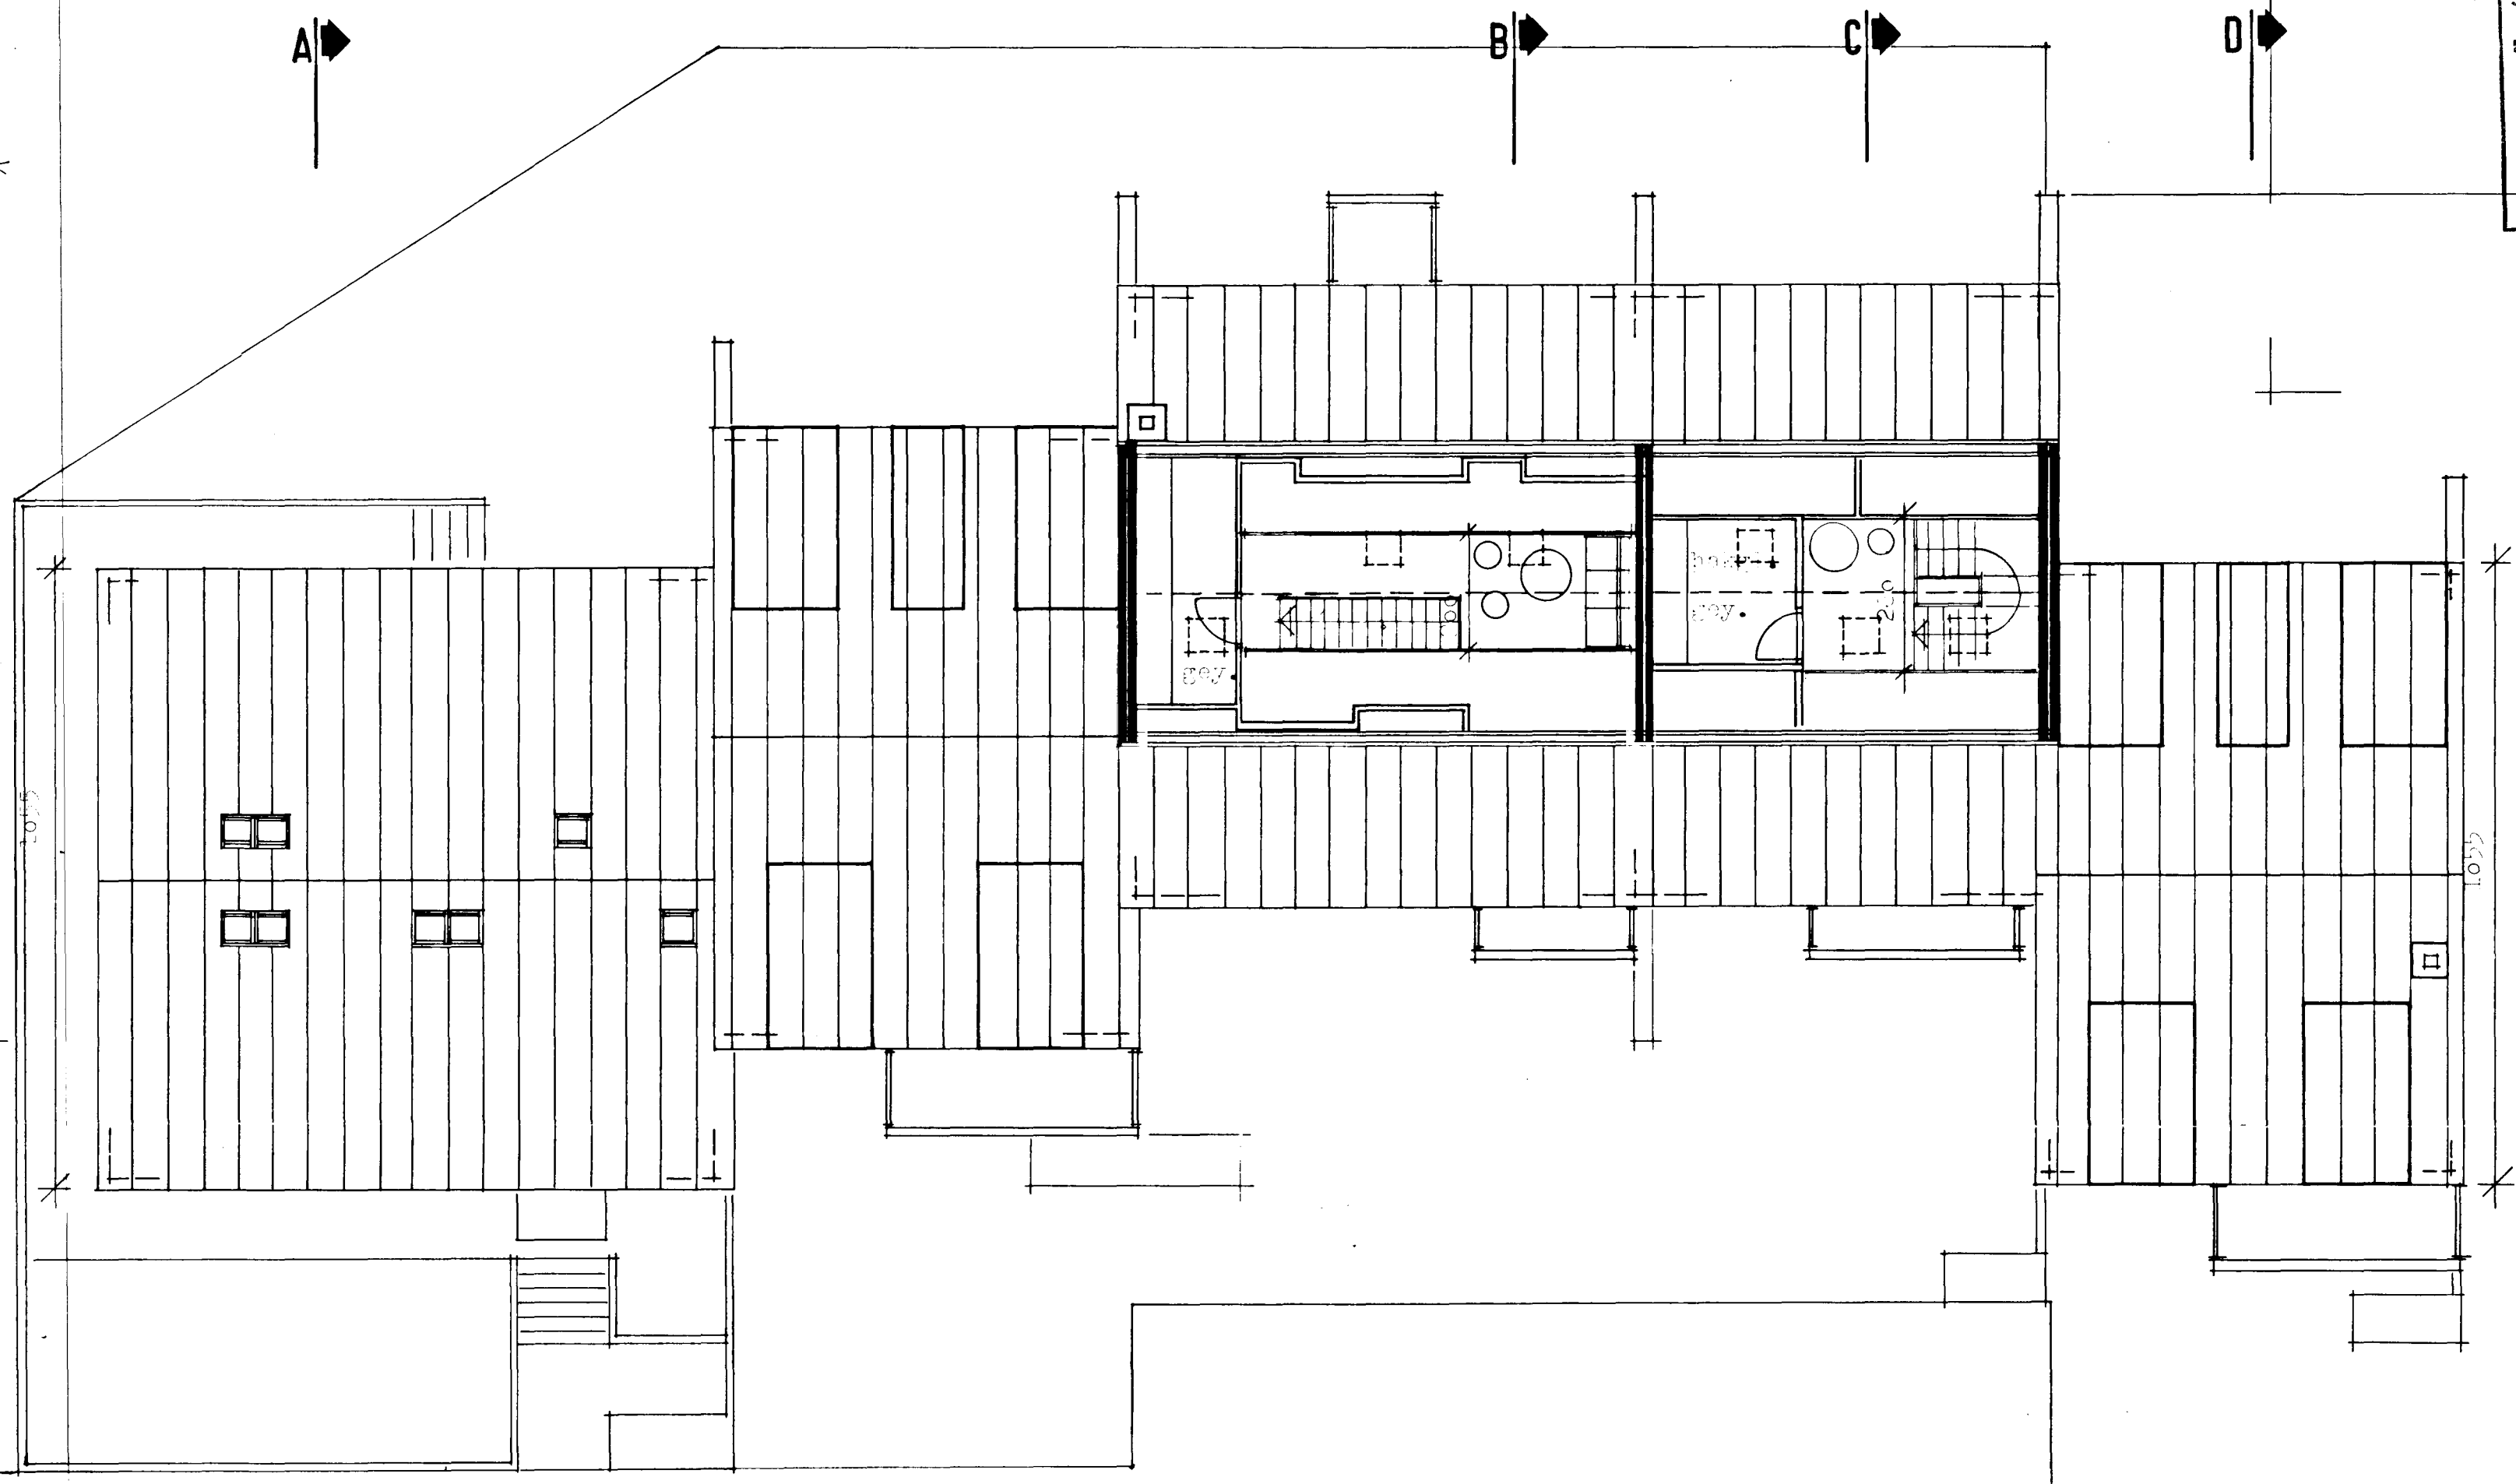


14/2 82 cy

Samþykkt á fundi byggingar-  
nefndar þ. 25.18. 1982

BYGGINGAUFULLTRÚÐAN  
Ch. I HAFNARFIRÐI

*Þorgerður Skelme*  
Gætt er af þessu  
á milli 1982

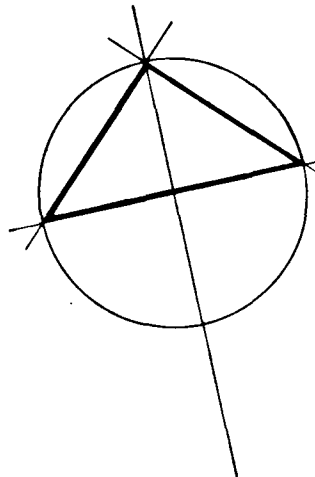

- 8290-0580-06- 66
- 07 68
- 08 70
- 09 72
- 10 74
- 11 76

<b>TEIKNISTOFA</b>		STEKKJARHAFNARFIRÐI 66-74, Hafnarfirði	
GYLFI GUÐJÓNSSON		VERK	
INGIMUNDUR SVEINSSON		62-108	
ARKITEKTAR FAI DSA		BLAD	
SKÓL AVORÐUSTÍG 3, 101 RVK, SIMAR 28740 OG 14990		<b>103</b>	
HANNAÐ cy, ic	TEIKNAD ic	REYKJAVIK 1982-01	<i>Þorgerður Skelme</i>
KVARÐI	1:100	BREYTT 82-06-28hb	82-08-24 hk.