



8/17 82 07


Samþykkt á fundi bygginga-
nefndar þ. 25.10.1982
BYGGINGAFULLTRÖUN
Ch. í HAFNARFIRÐI
Ingimundur Steinn

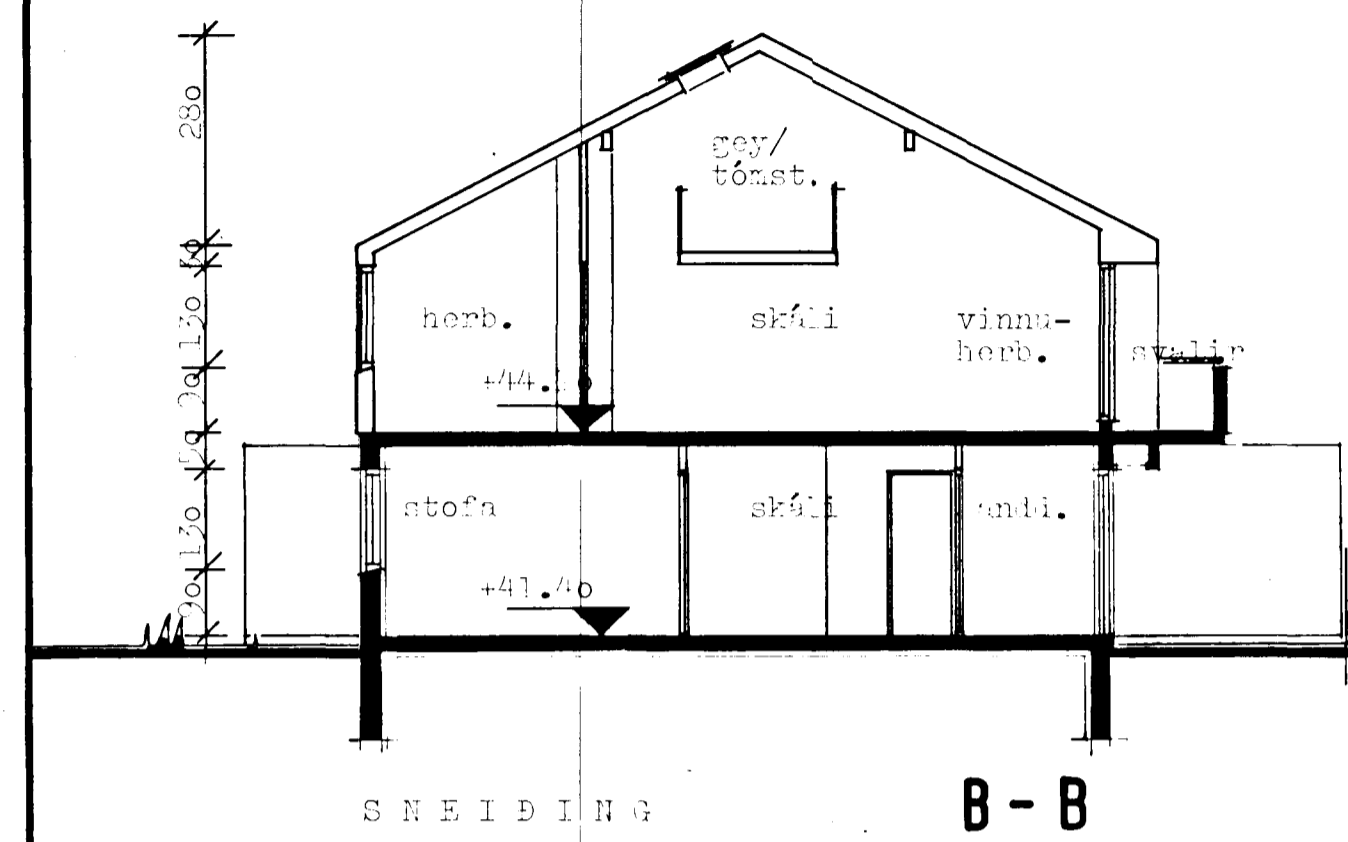


SNEIDING B-B

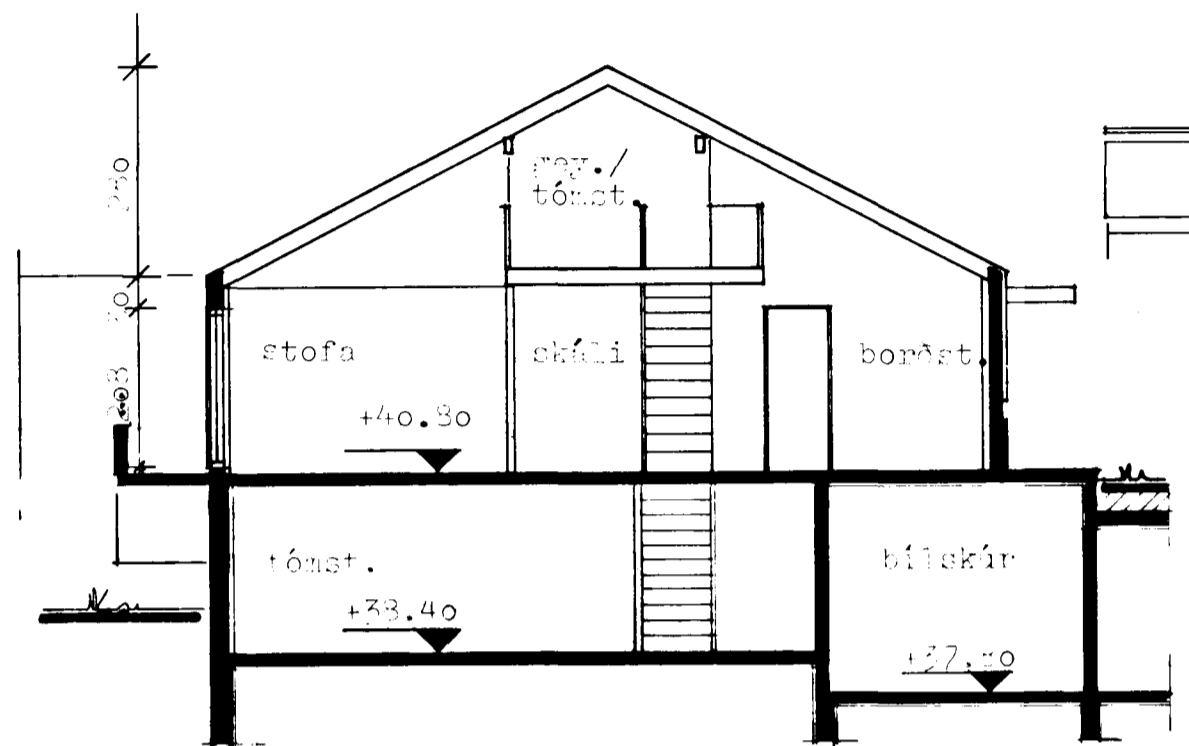


SNEIDING A-A

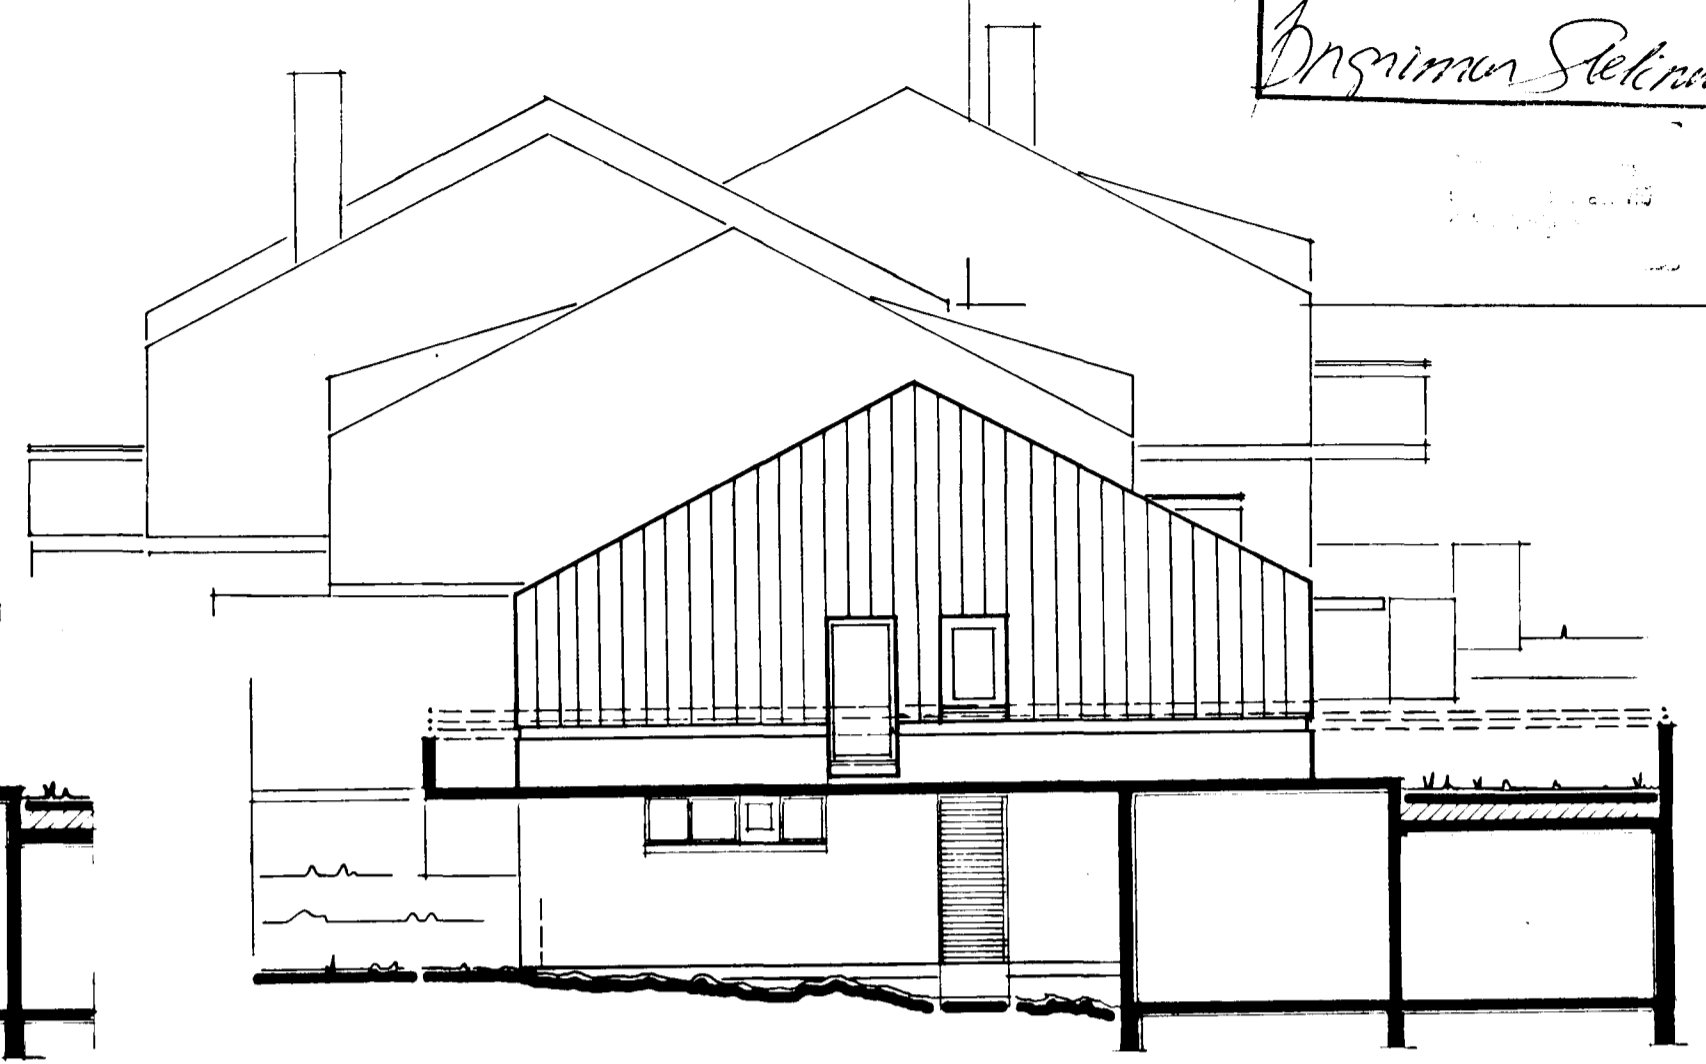


VEGURHLÍÐ

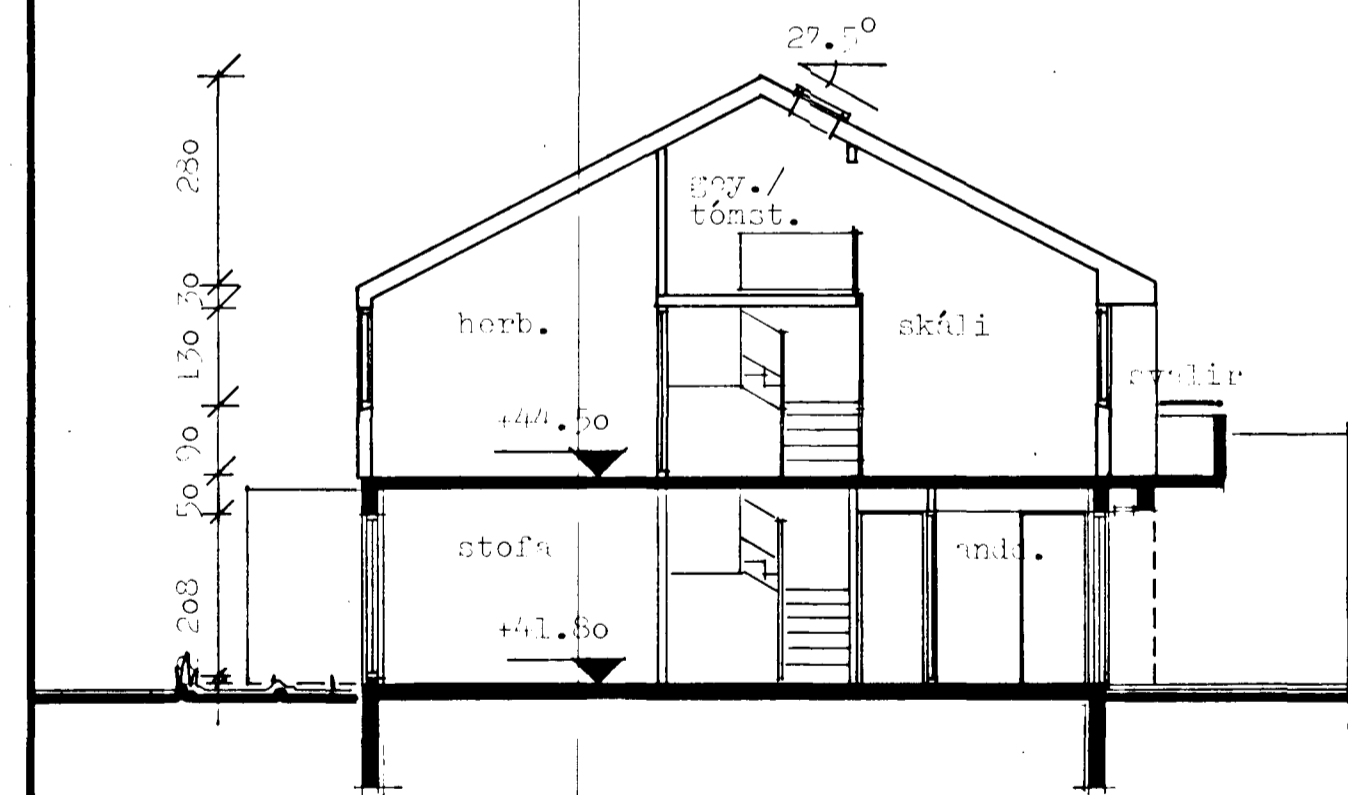

SNEIDING C-C

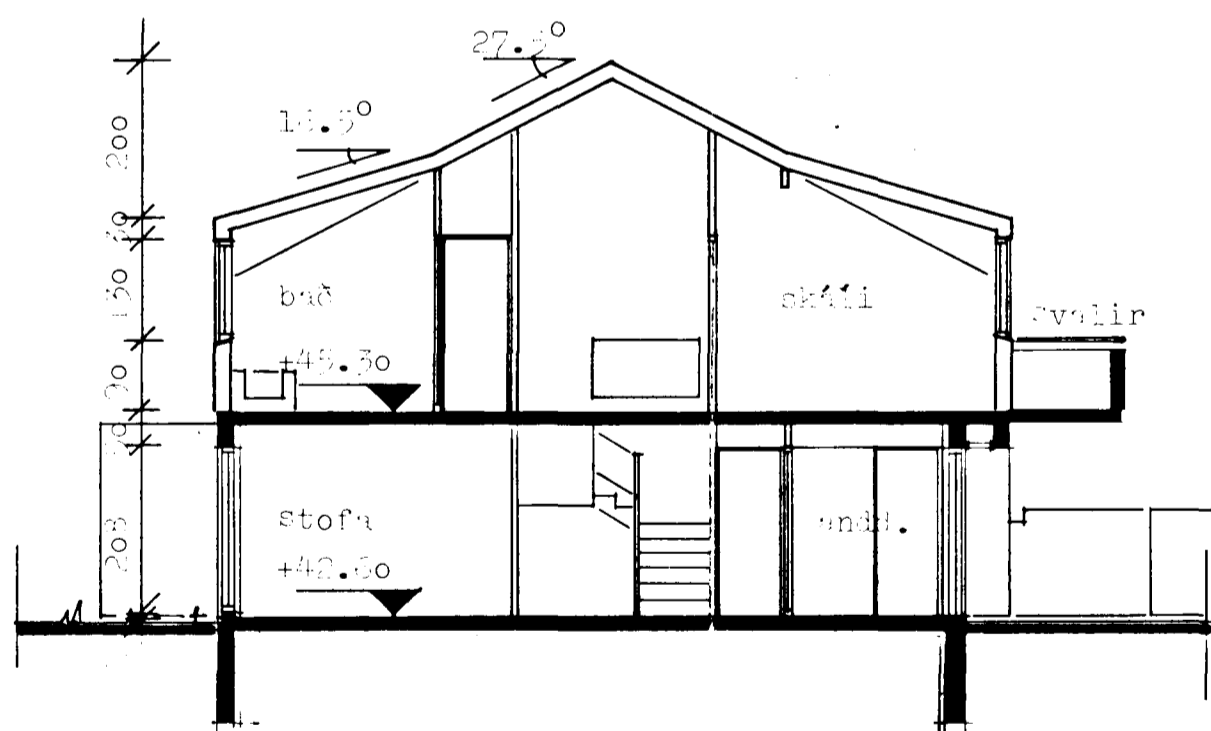

SNEIDING D-D

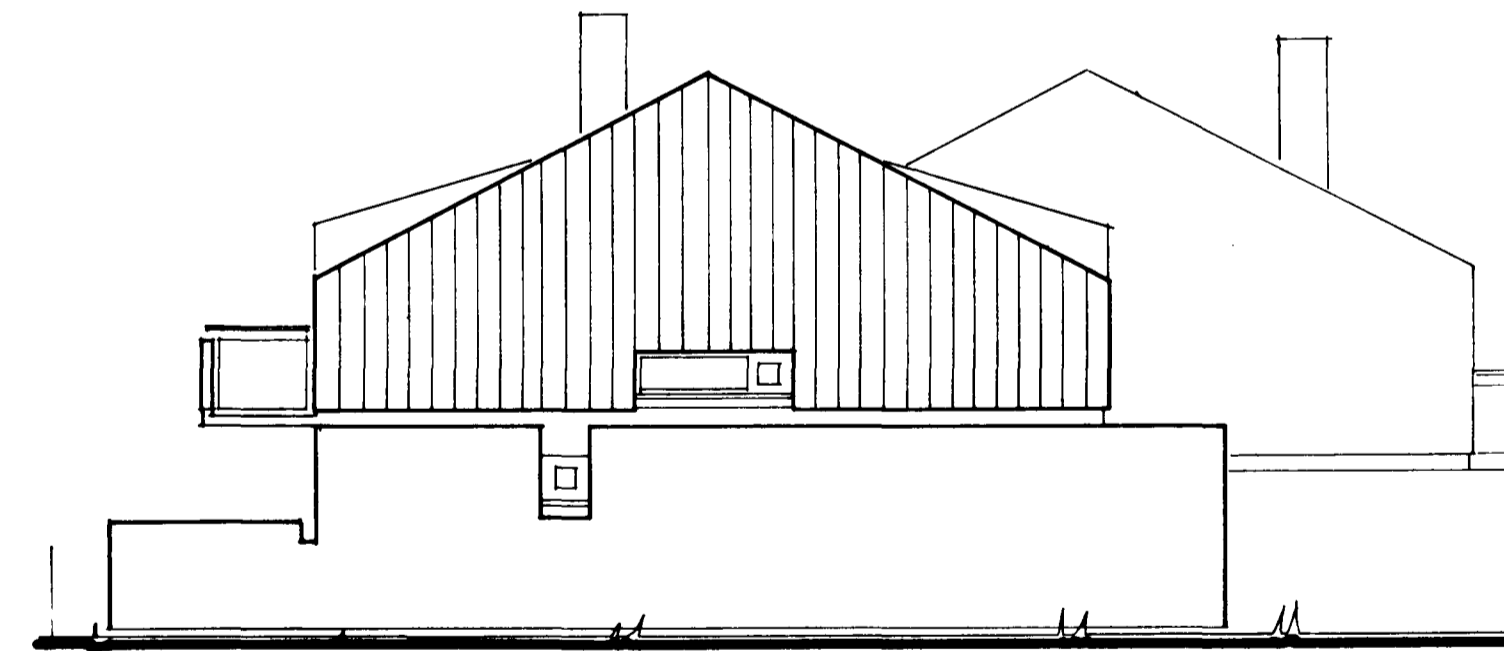

AUSTURHLÍÐ

8290-0580-06-66
07-68
08-70
09-72
10-74
11-82

TEIKNISTOFA		STEKKJARVAREUR 66-74, Hafnarfirði.	
GYLFI GUDJÓNSSON		VERK 32-108	
INGIMUNDUR SVEINSSON		AÐALTEIKNING	
ARKITEKTAR FAI DSA		sneiðingar og útlitsmyndir	
SKÓL AVÓRDUSTÍG 3, 101 RVK SIMAR 28740 OG 14990		BLAD 104	
HANNAÐ 15.10.82	TEIKNAD 10	REYKJAVIK 1302-05	<i>Ingimundur Steinn</i>
KVARÐI	1:100	BREYTT 1982-07 hk 1302-05	