




GRUNNMYND 1. HÆÐAR, 1:50

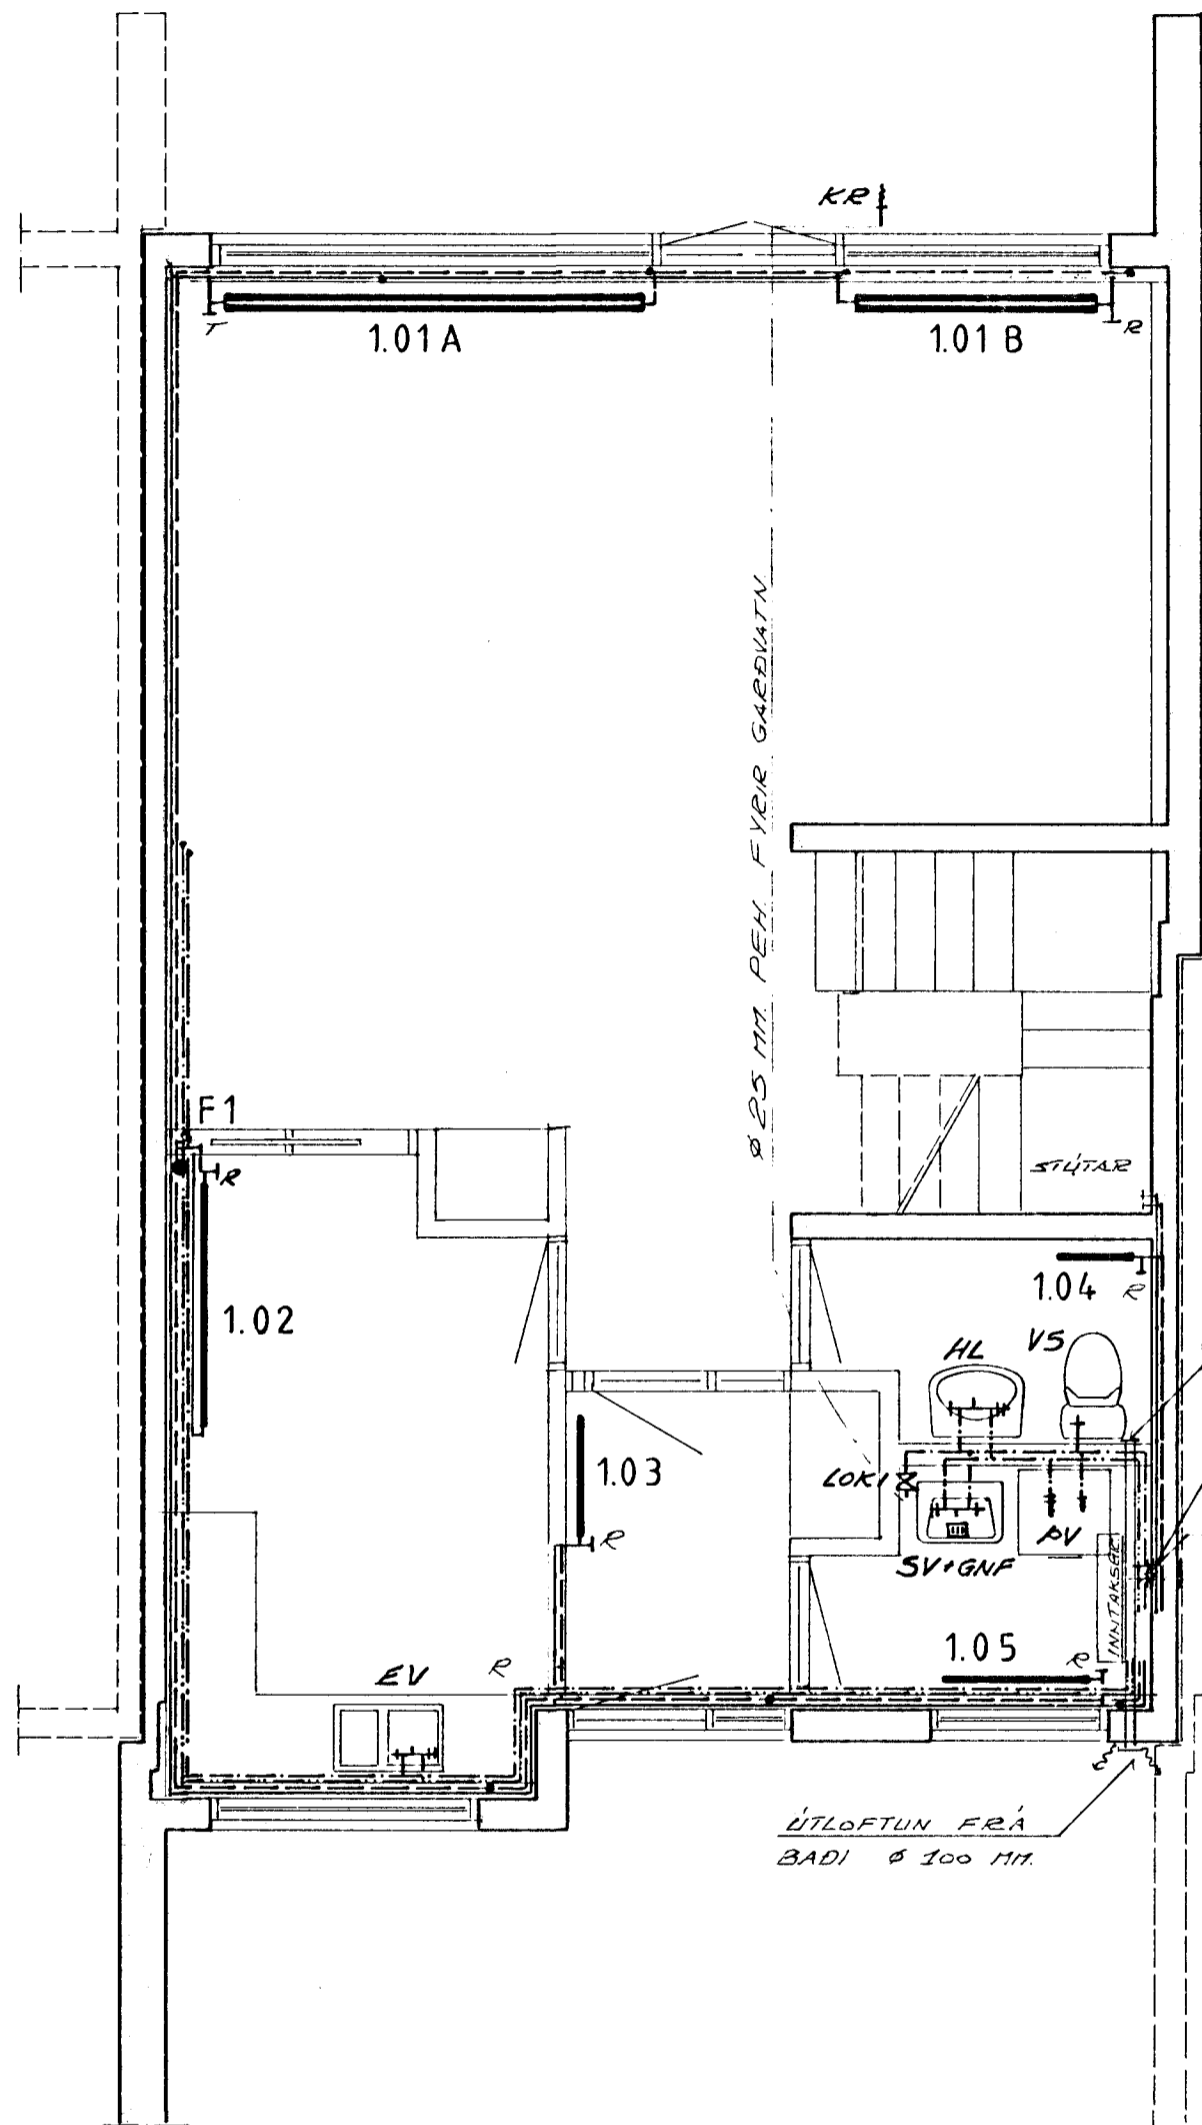

GRUNNMYND 2. HÆÐAR, 1:50

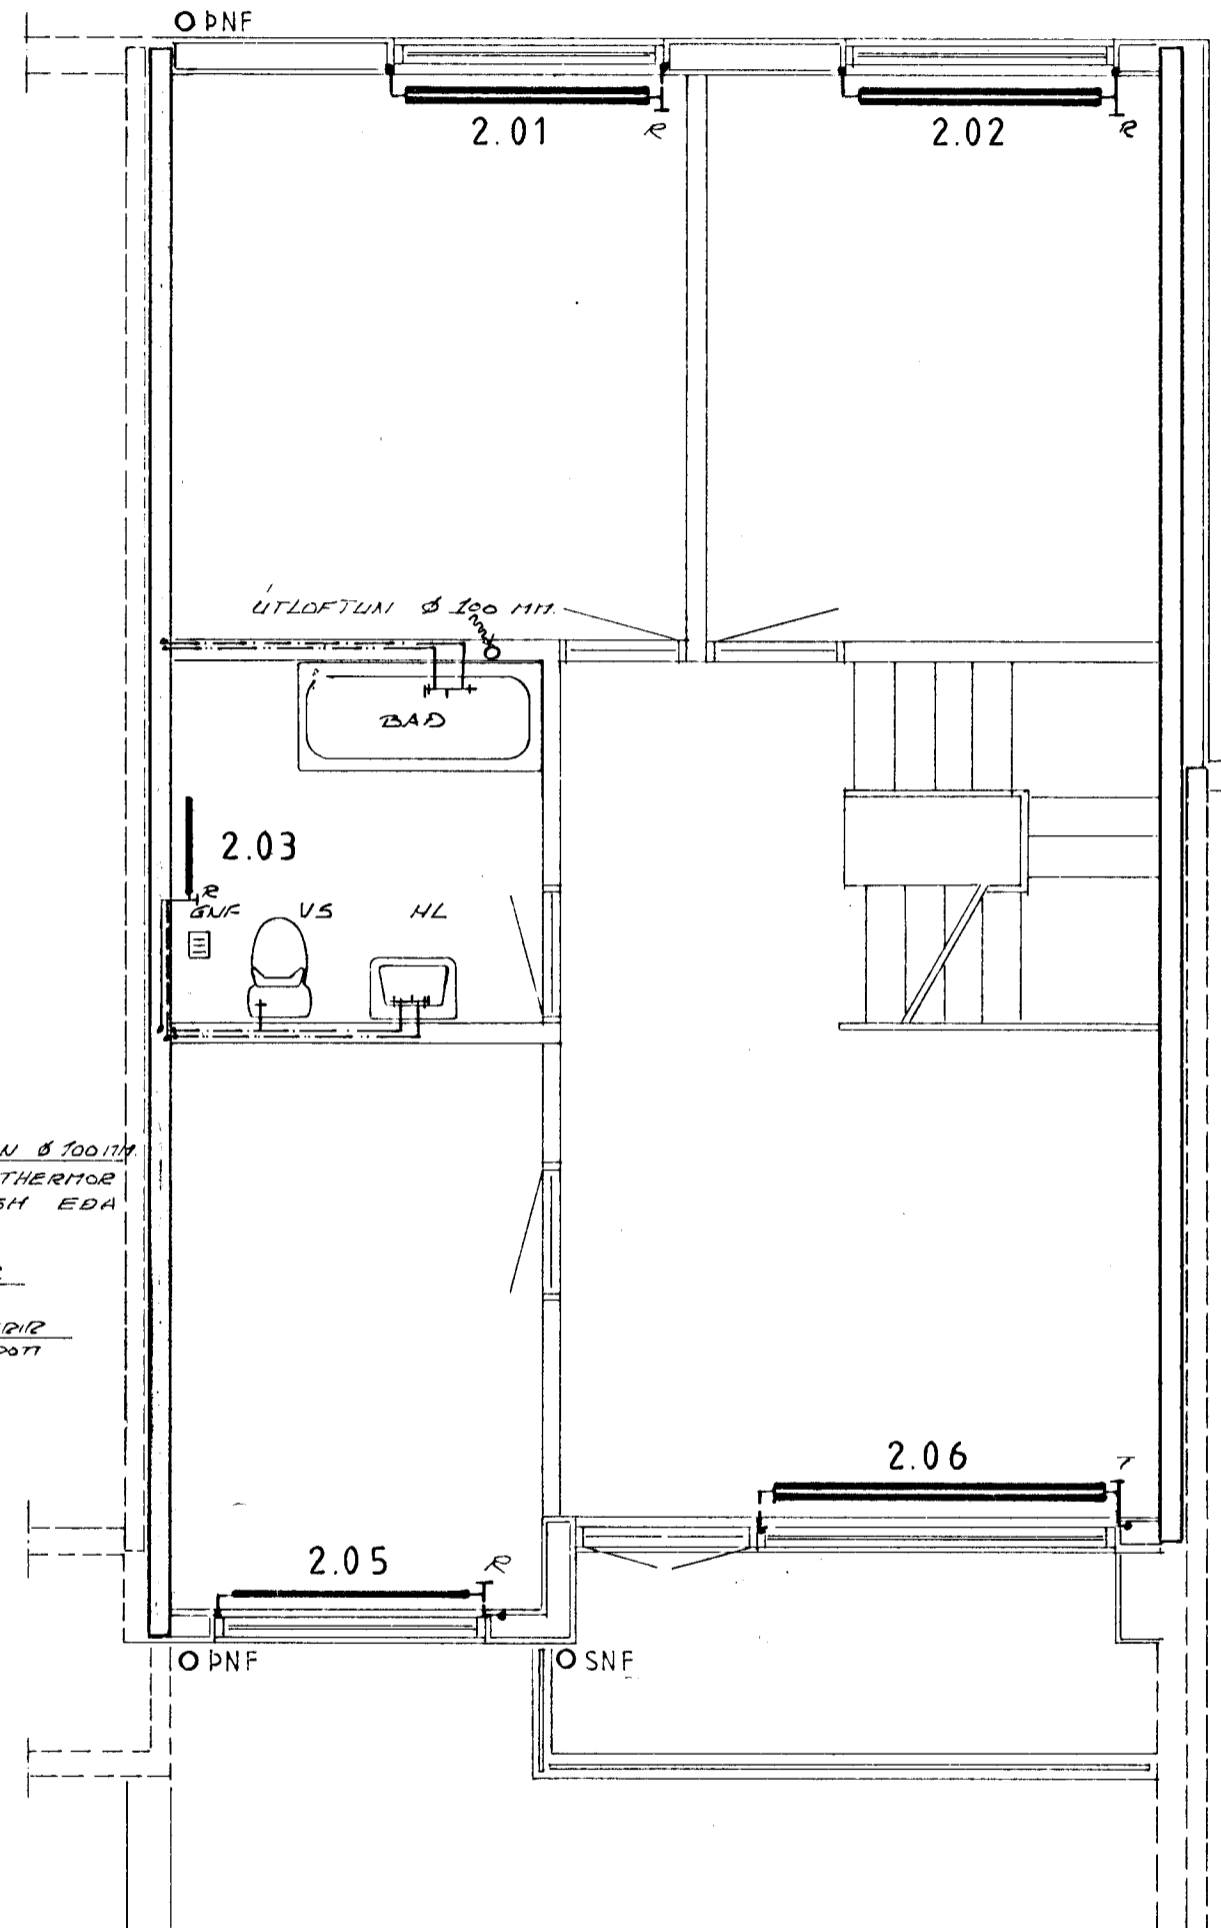

GRUNNMYND RISHÆÐAR, 1:50

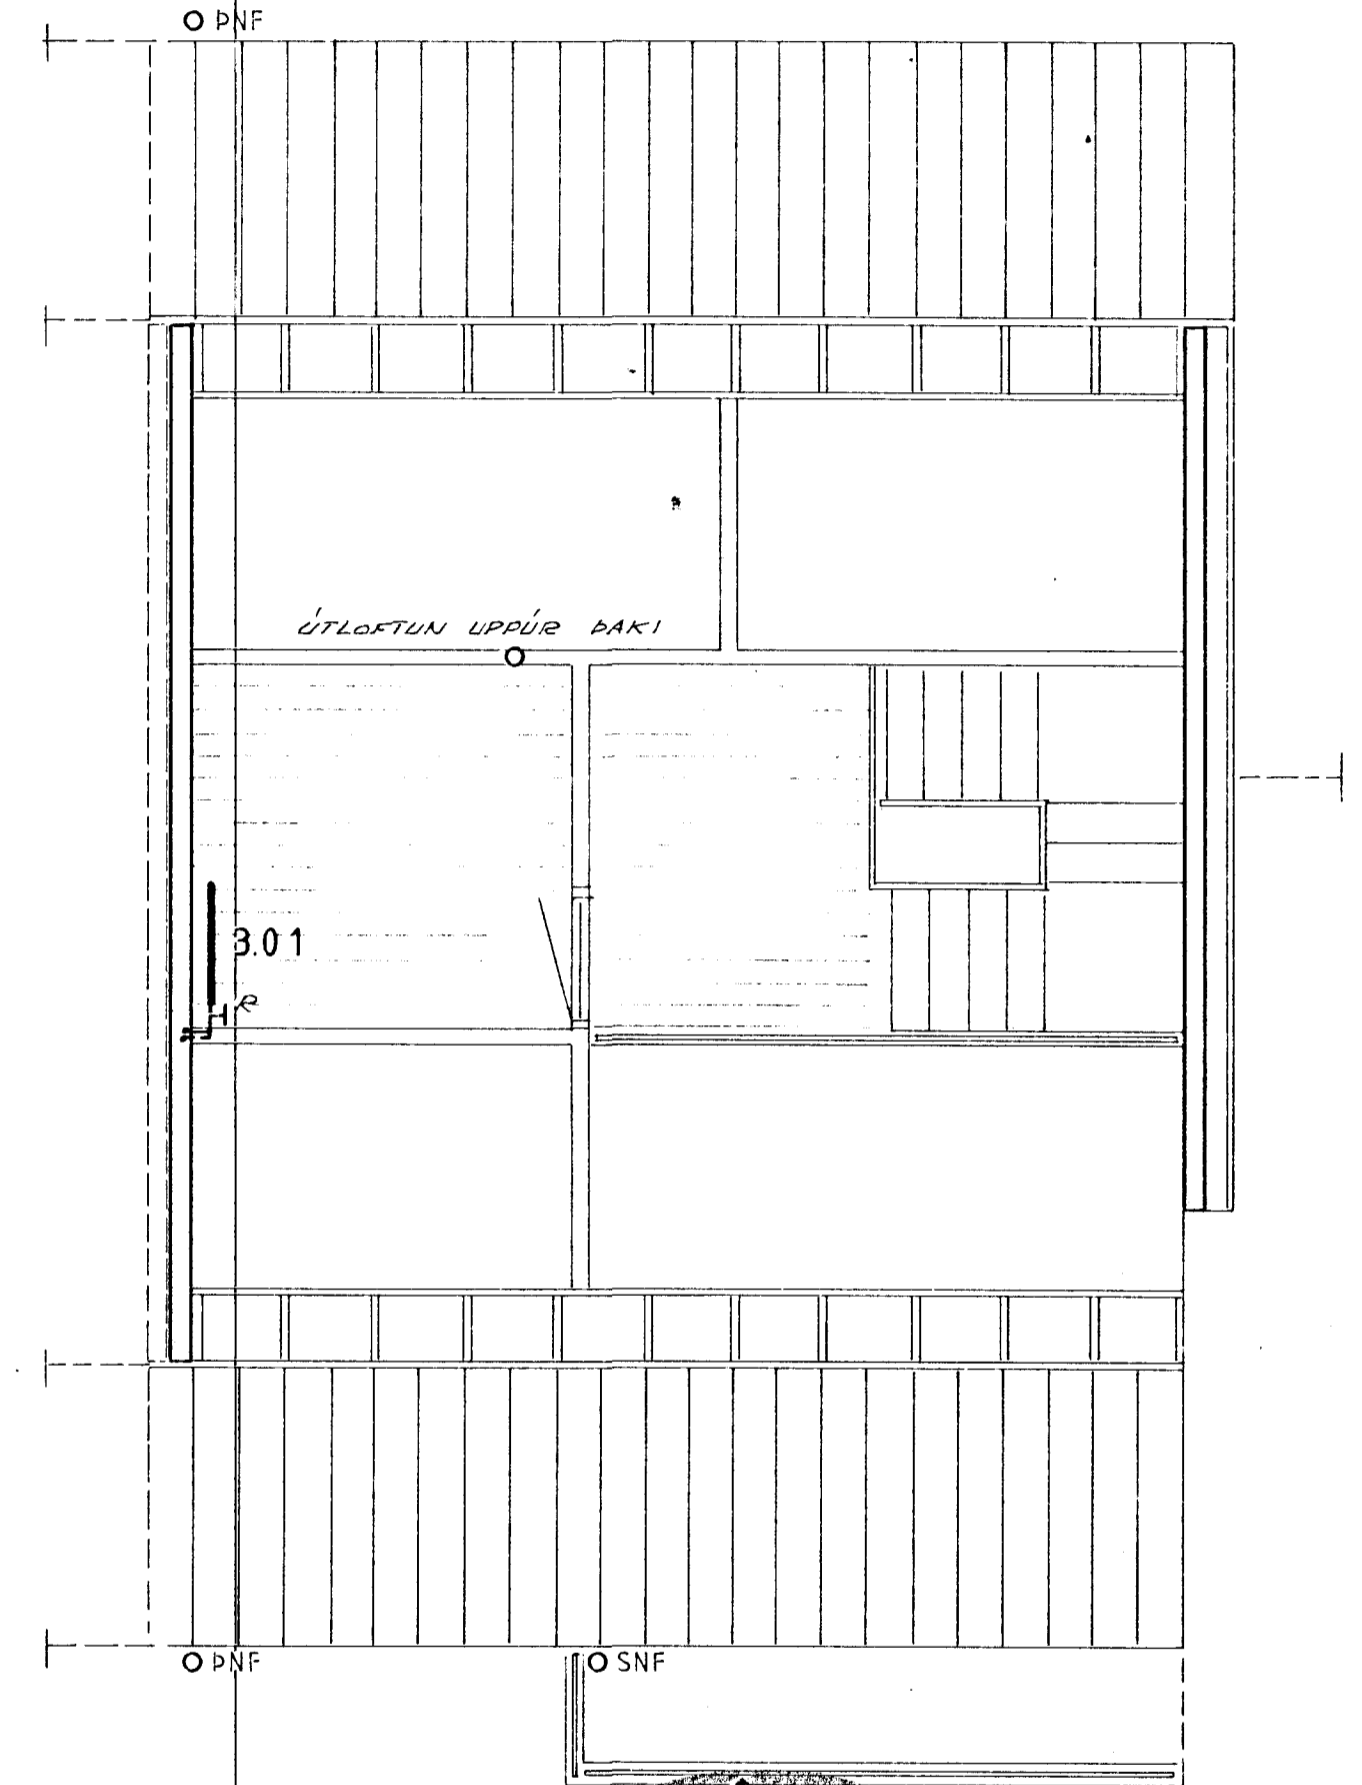

17. marz 1983  
 HAFNARFJARNBÆR  
 BYGGINGAFULLTRUINN  
*[Signature]*

<b>FORSJÁ</b> Verkfræðistofa, Skólavörðustíg 3 Reykjavík S: 24090 N.nr: 2367-5374	STEKKJARHVAMMUR 68, H	
	OFNA - OG NEYSLUVATNS- LAGNIR GRUNNMYNDIR	2.03

H. JLS T. JLS D. JAN. 1983  
 K. 1:50 *[Signature]*

BREYTT 16.03.1983: JLS