




OFNA - OG NEYSLUVATNSLAGNIR, 1:50

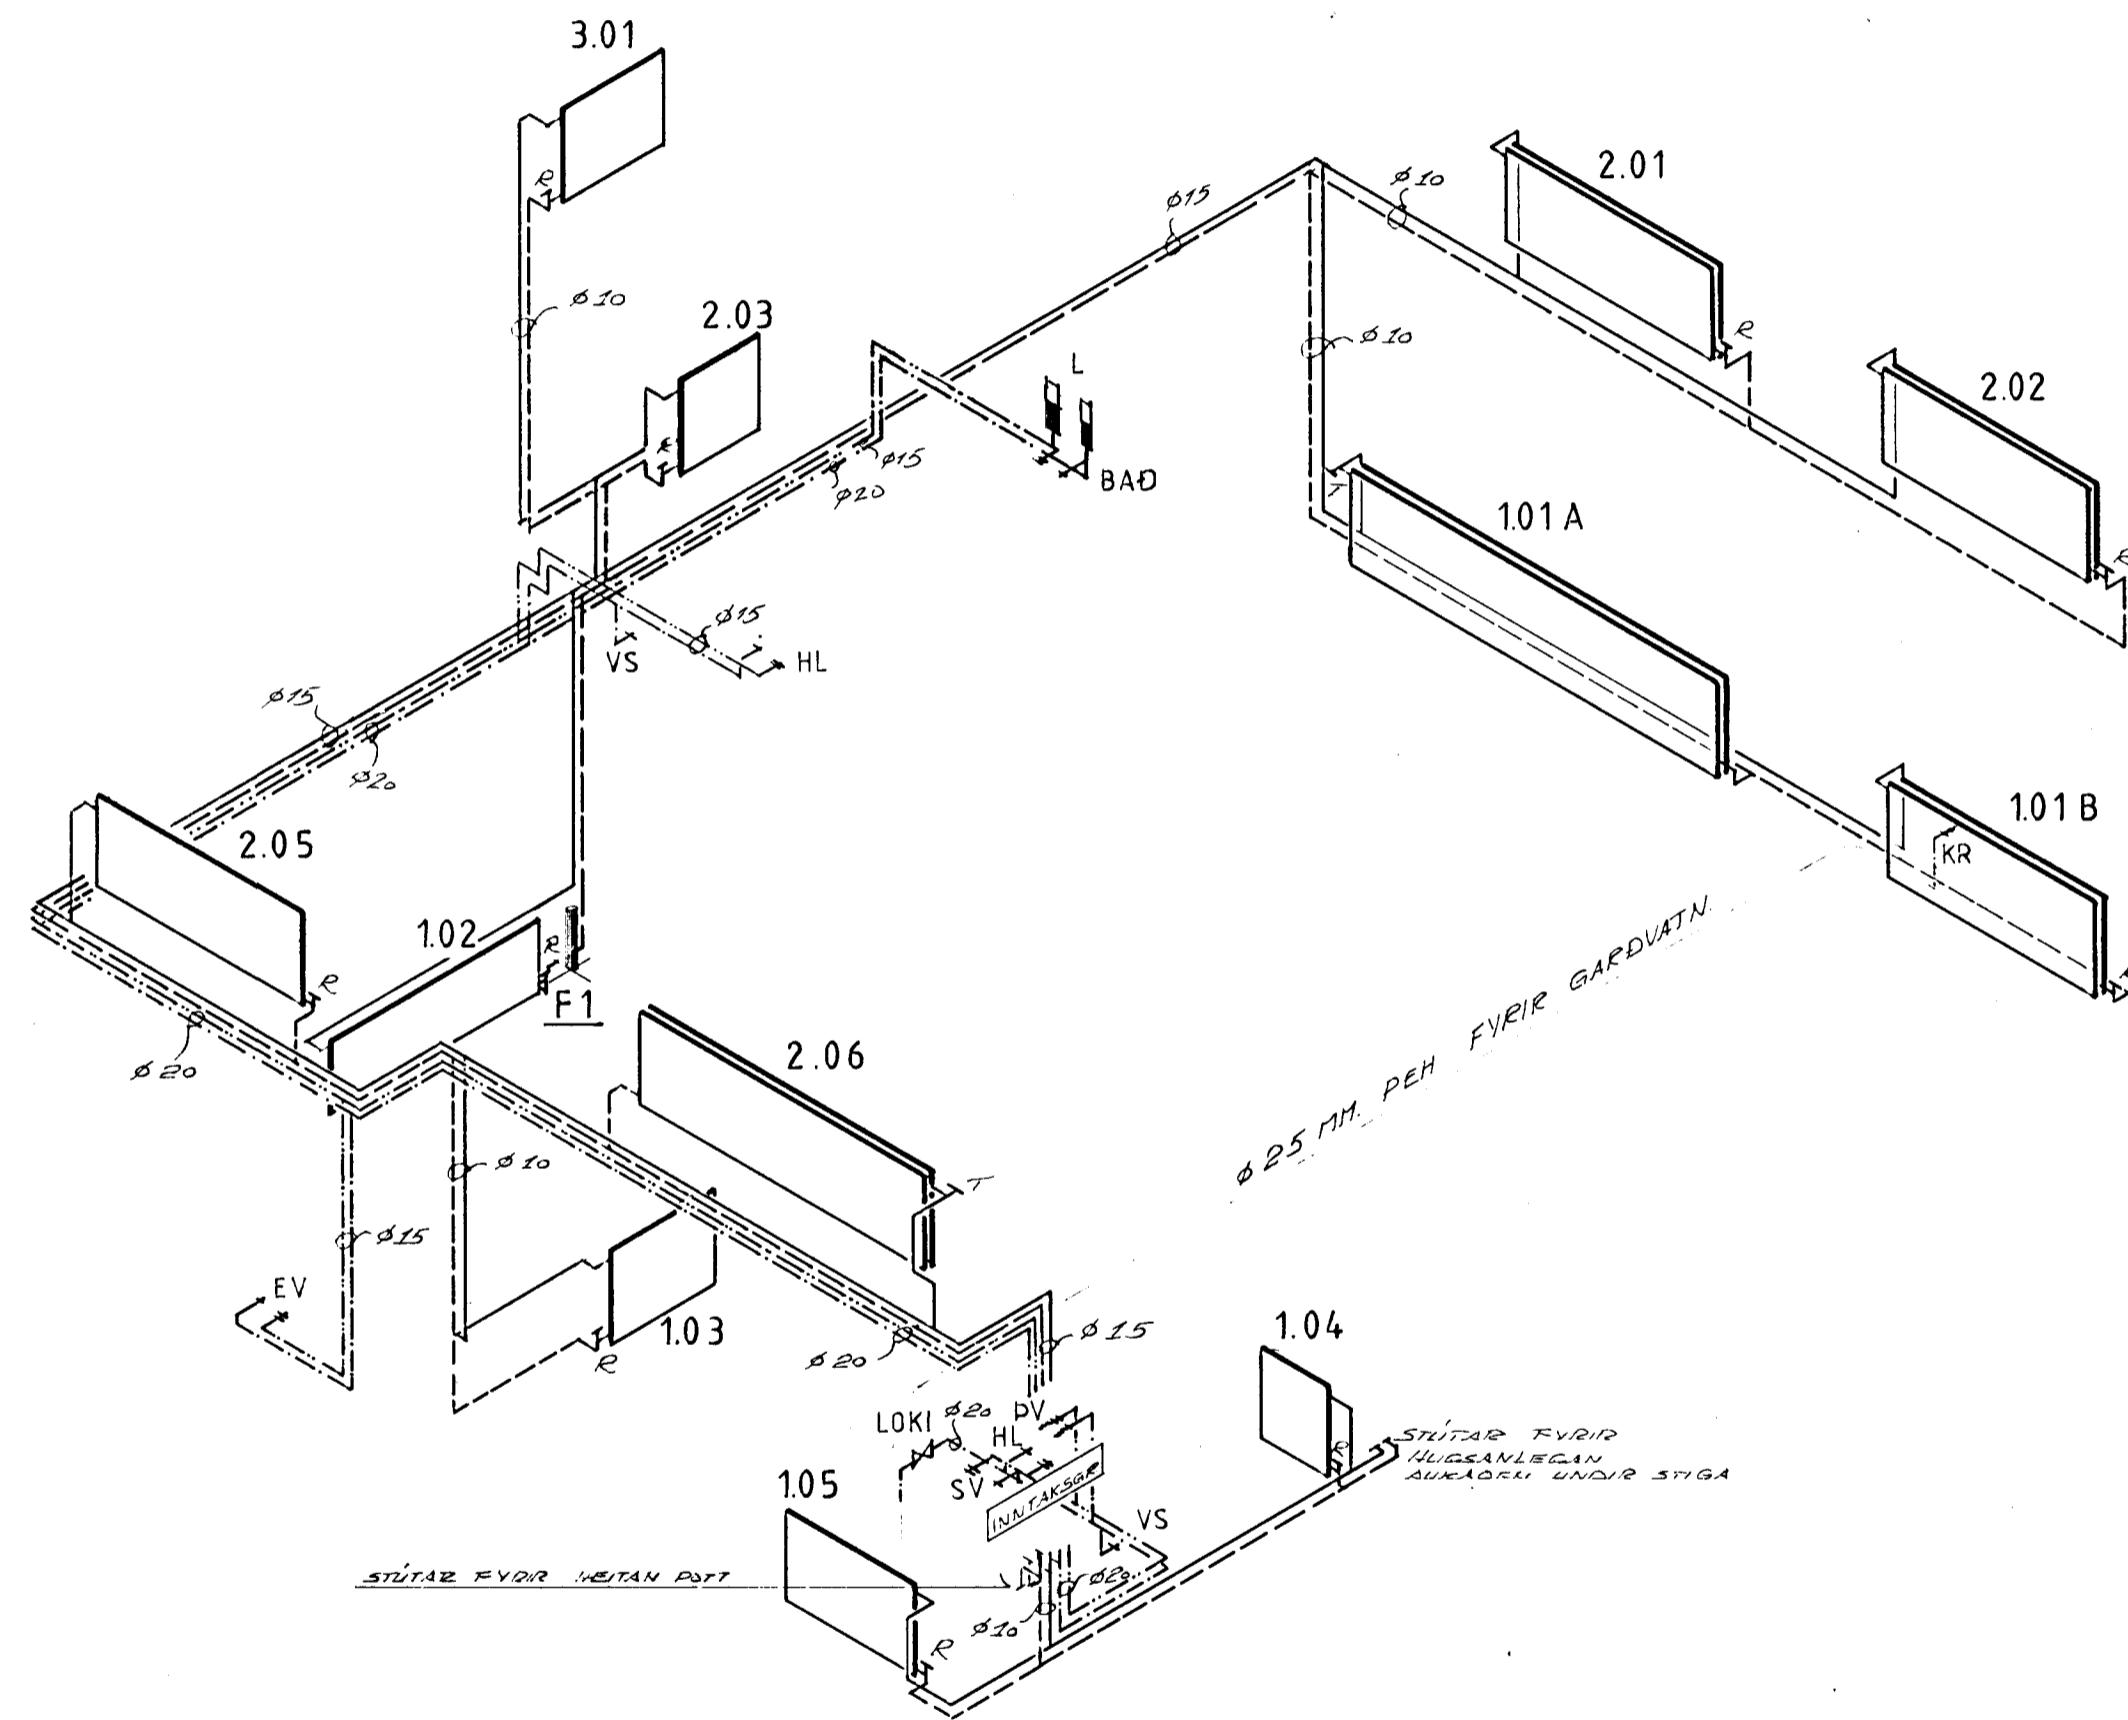

FRÁRENNSLI, 1:50

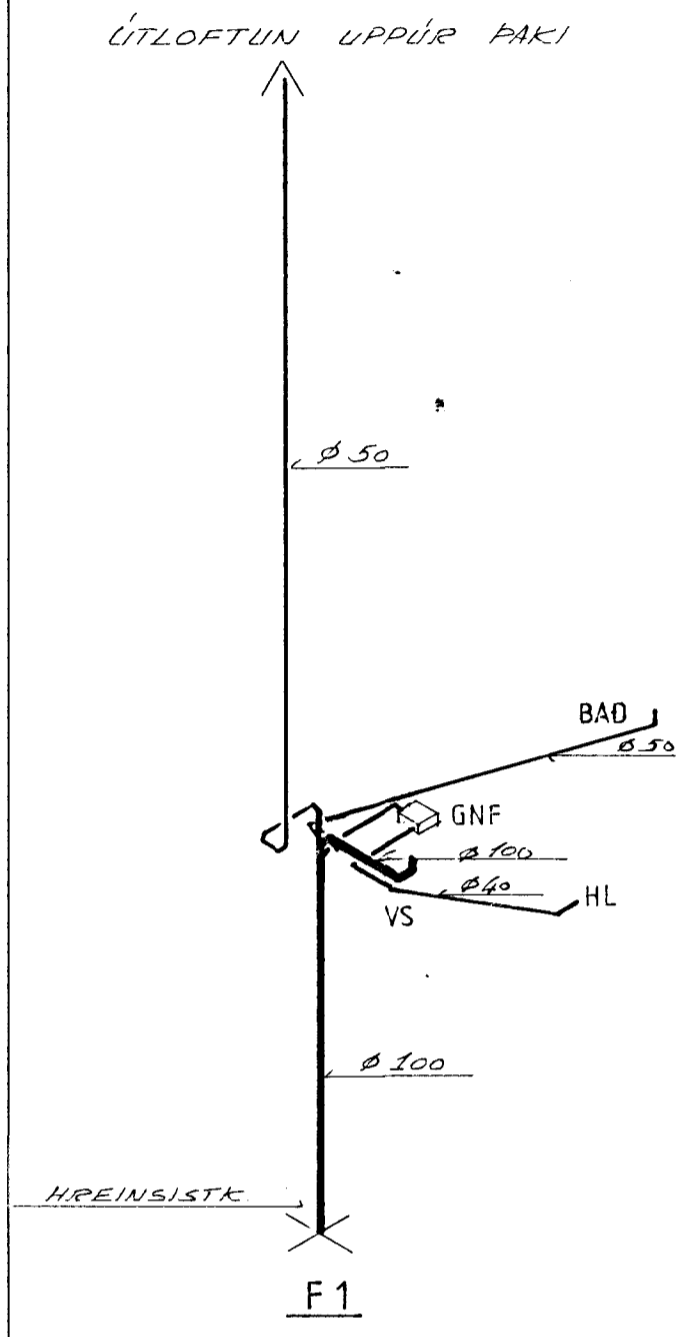

LOFTPÚÐAR SKULU VERA 30 CM LANGIR OG Ø 25 MM.
OFNASKRÁ OG TENGIMYND ERU Á TEIKN. 2.05

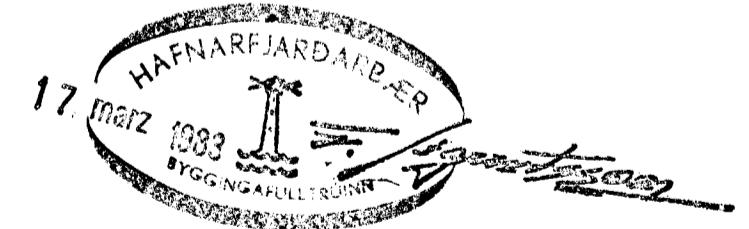

FORSJÁ Verkfræðistofa Skólavörðustíg 3 Reykjavík S: 24090 Nnr: 2367 6374	STECKJARHVAMMUR 68, H.	
	OFNA, NEYSLU - OG FRÁRENNSLISLAGNIR KERFISMYND	2.04

H. JLS T. JLS D. JAN 1983
 K. 1:50

BREYTT 17.03.1983: JLS