




GRUNNMYND JARÐHÆÐAR 1:50

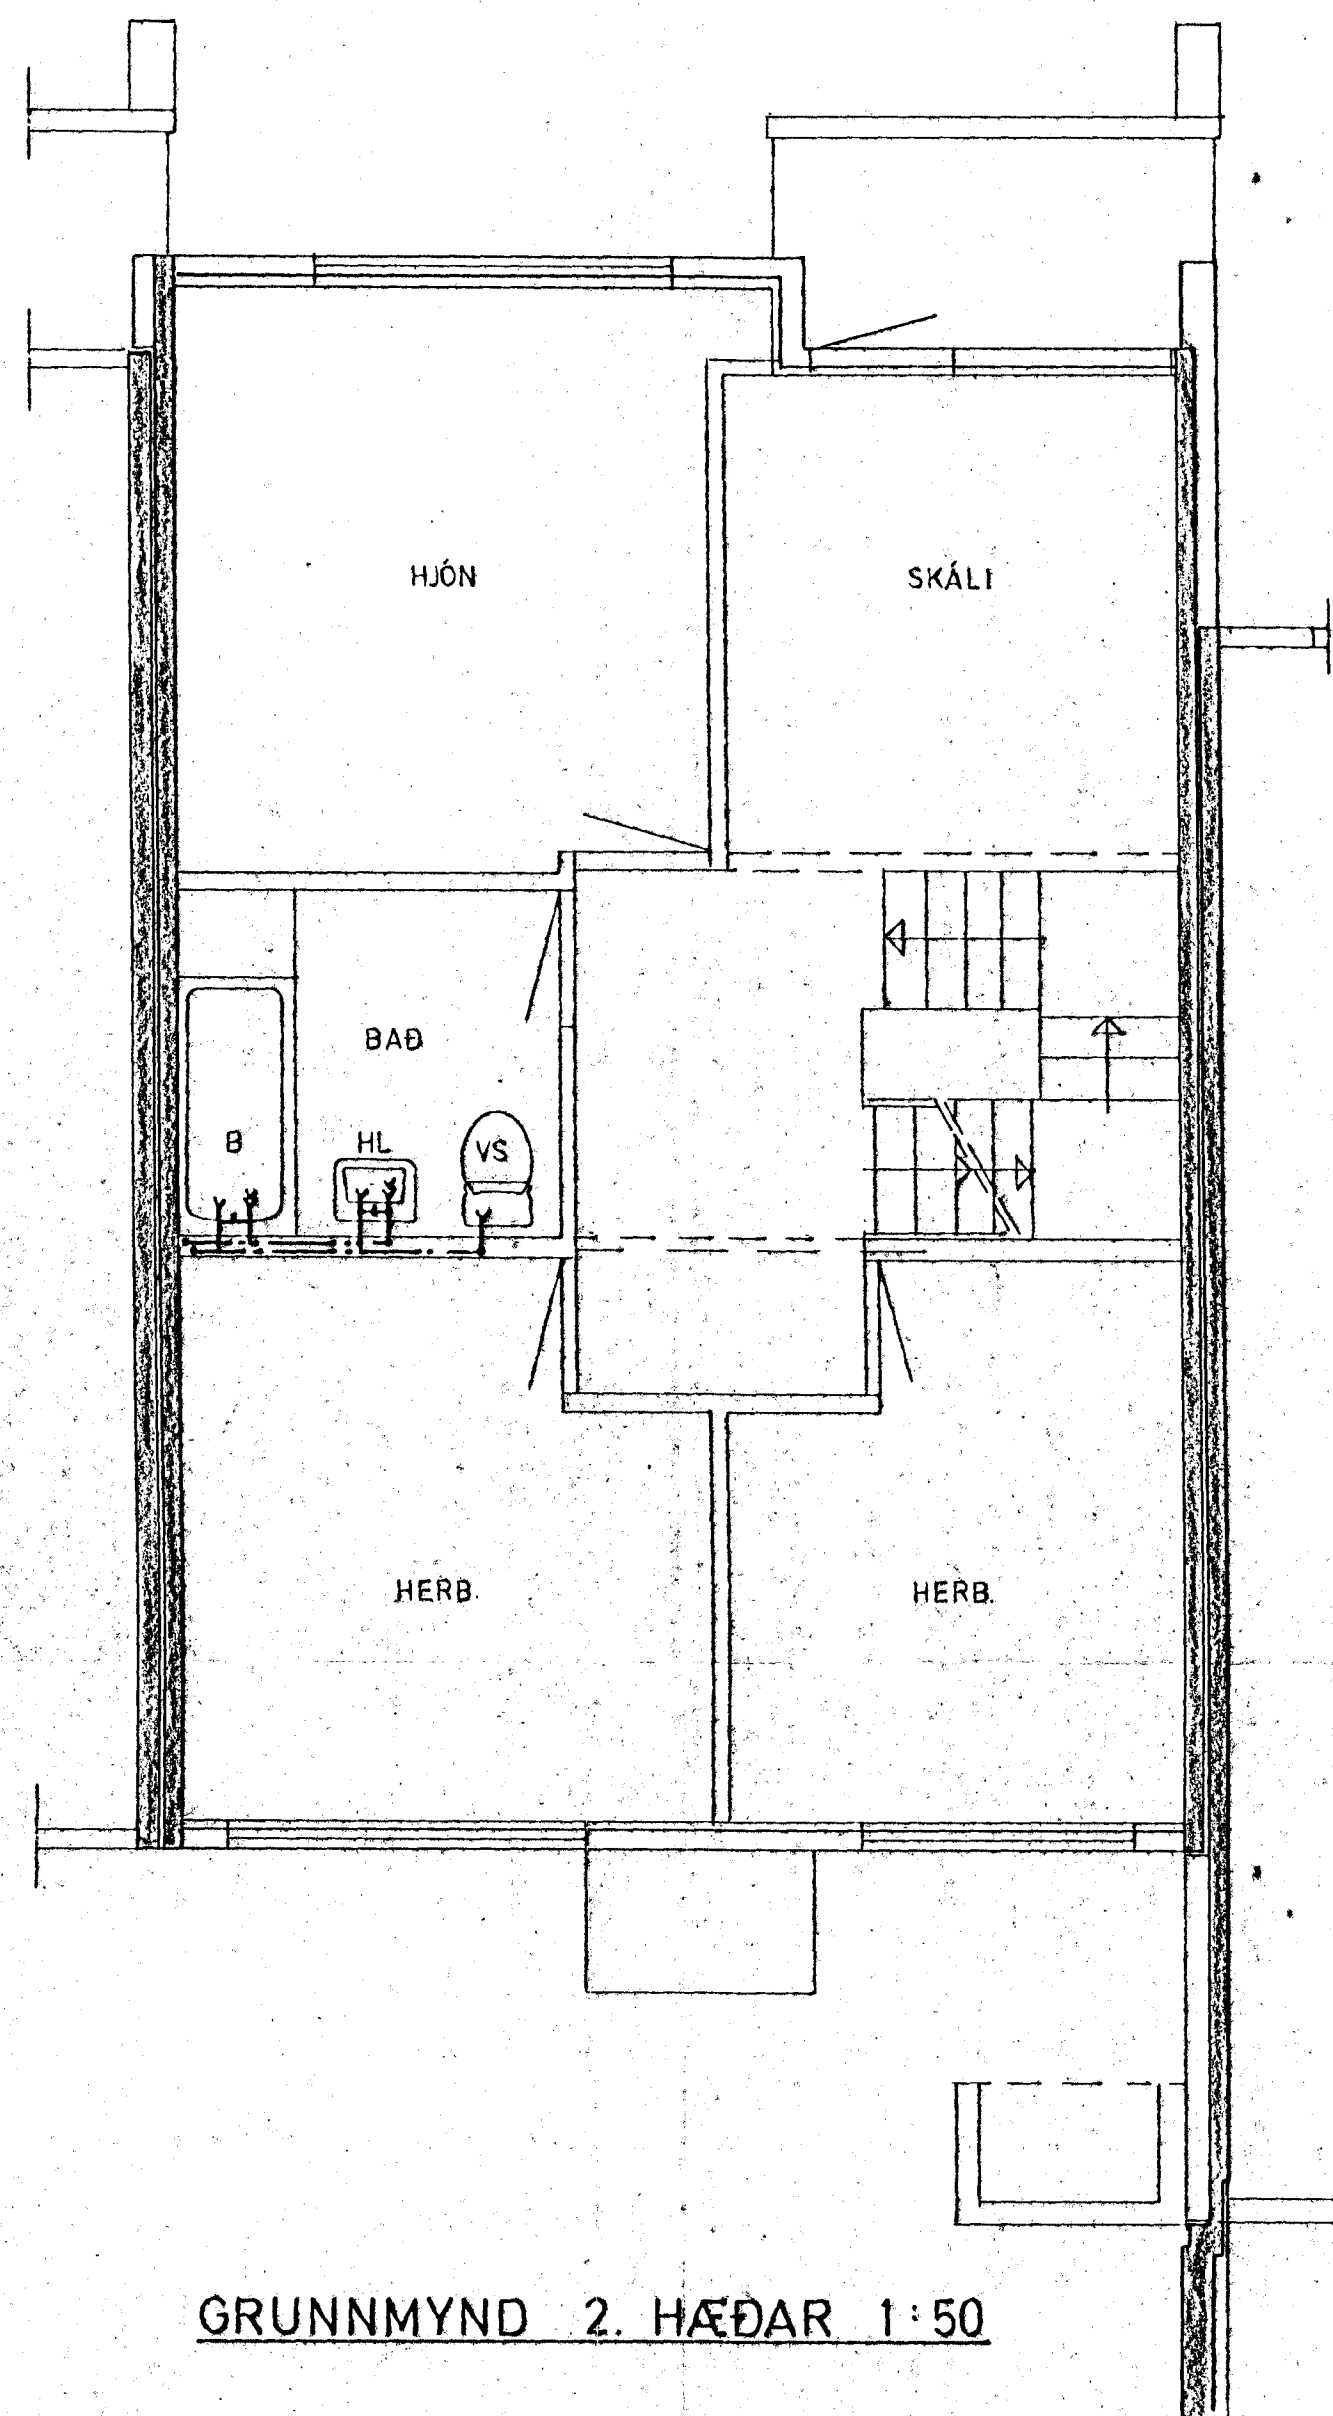


GRUNNMYND 2. HÆÐAR 1:50

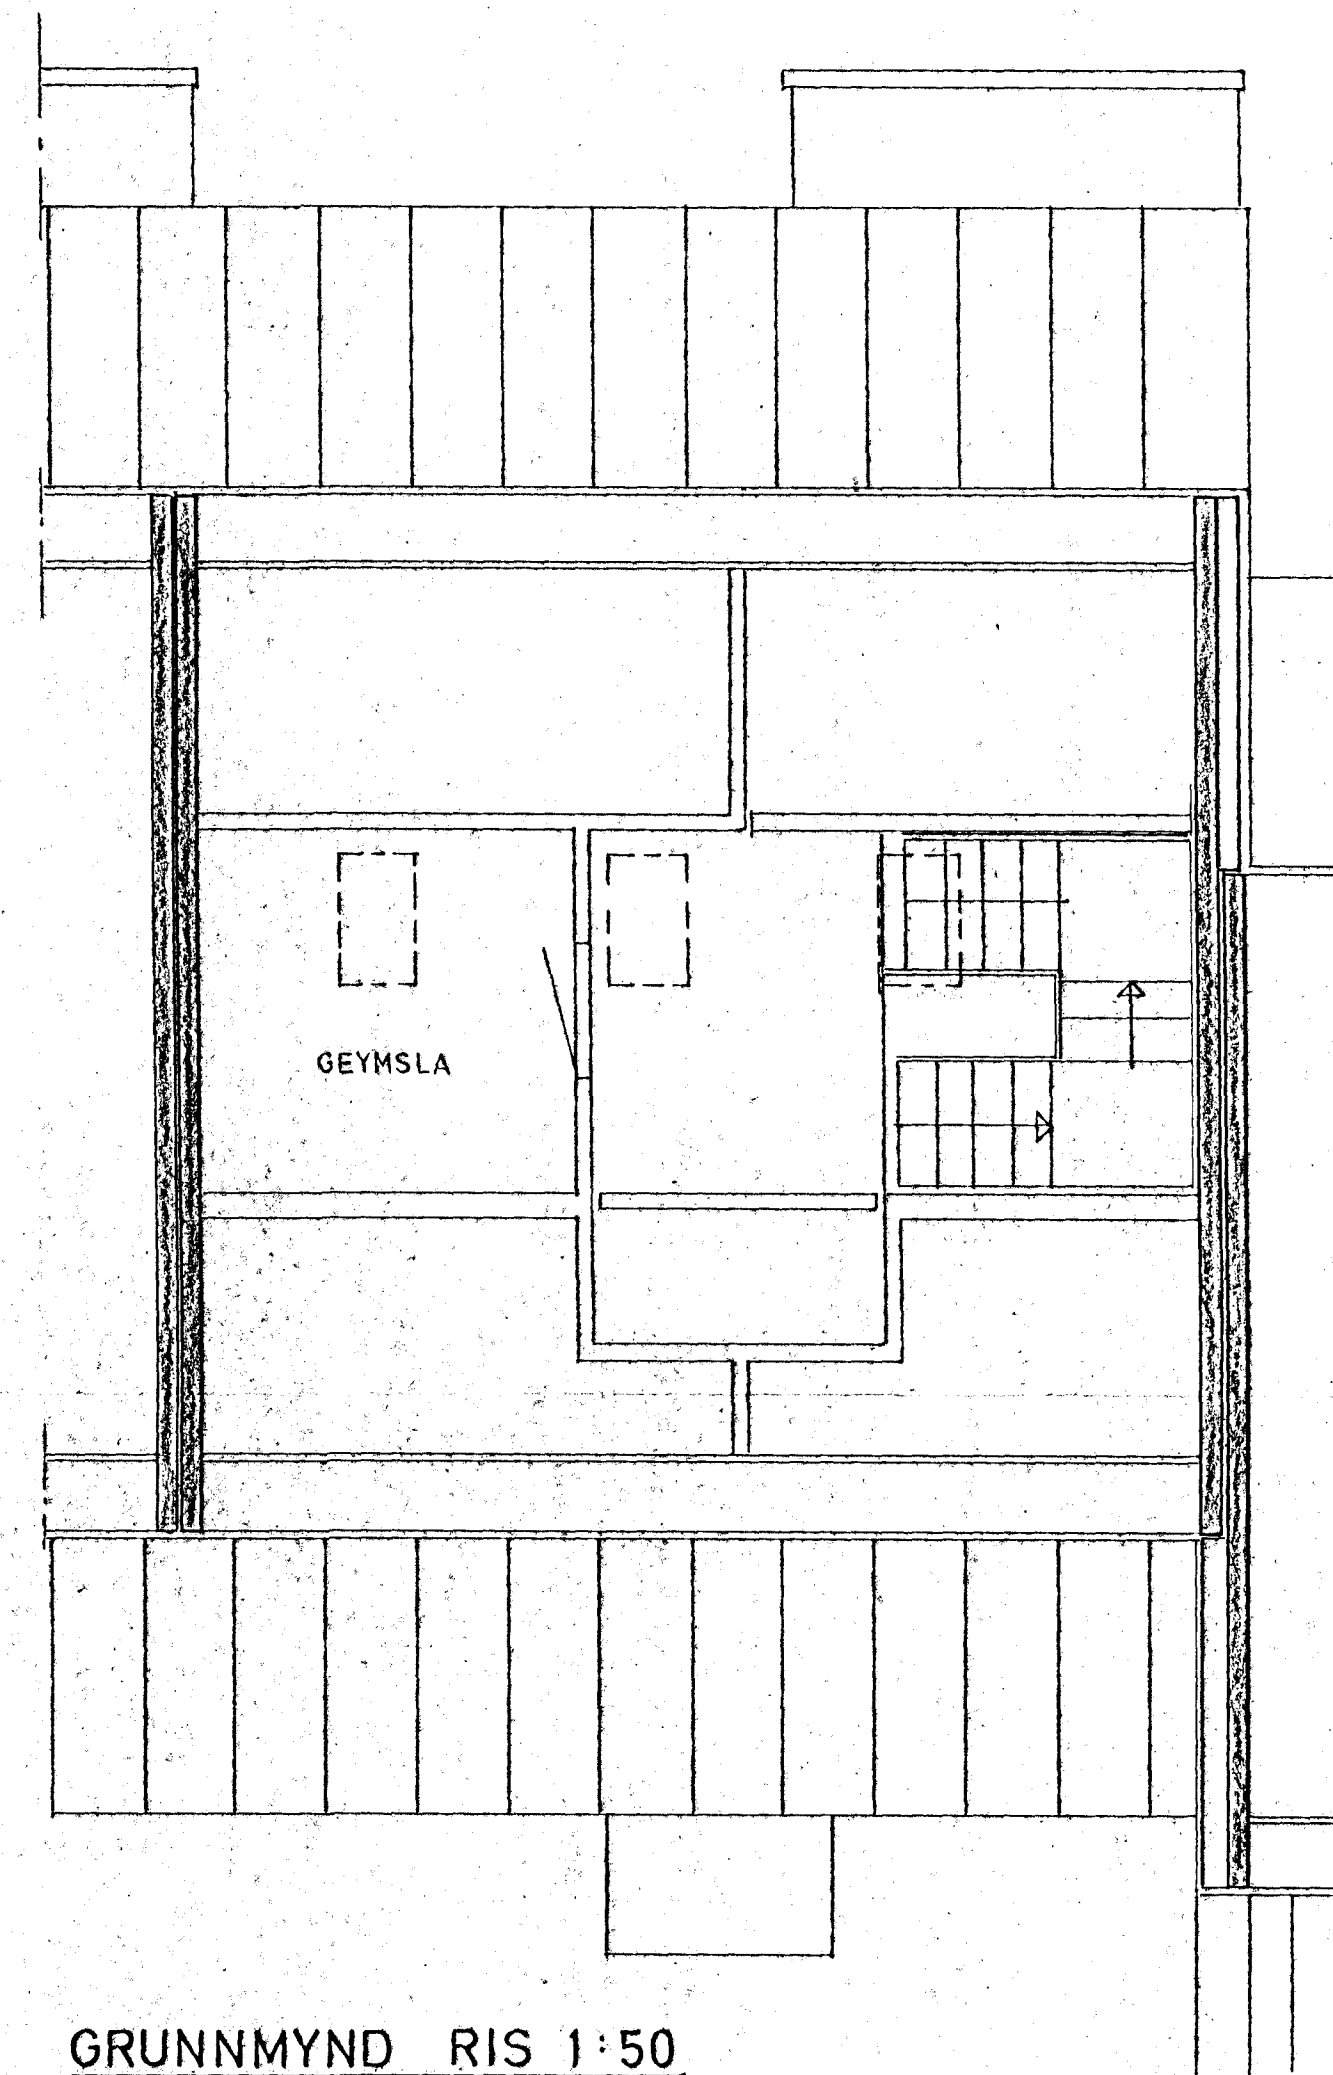

GRUNNMYND RIS 1:50

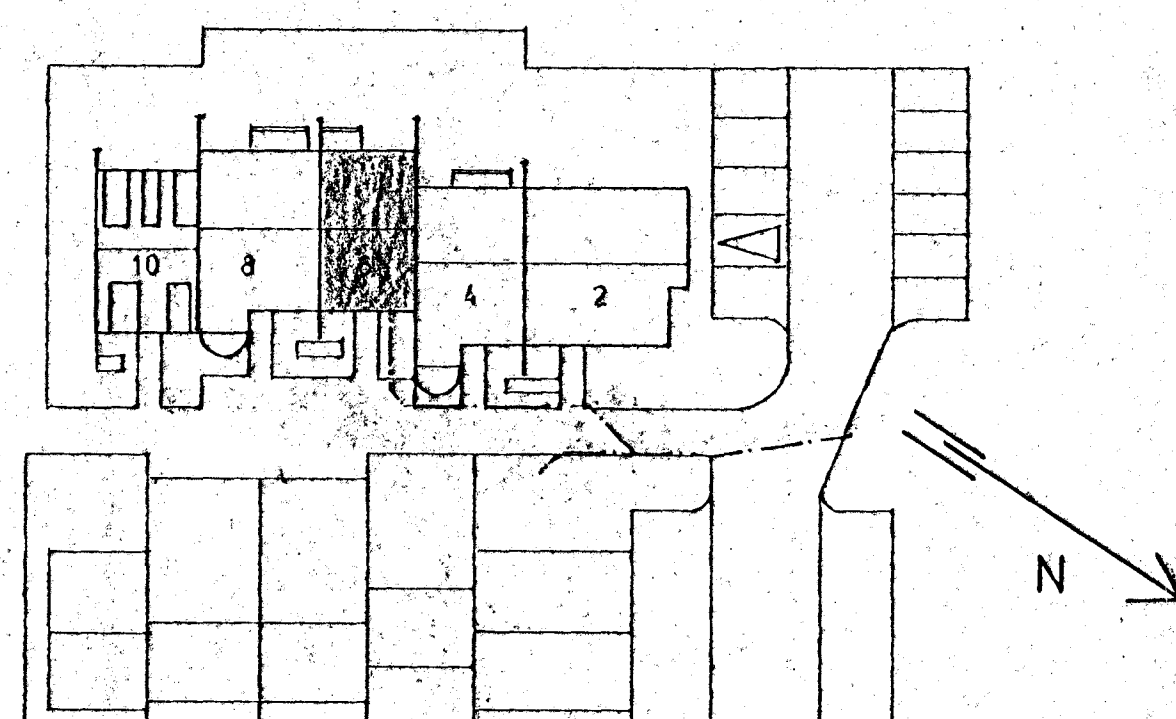

AFSTÖÐUMYND 1:500

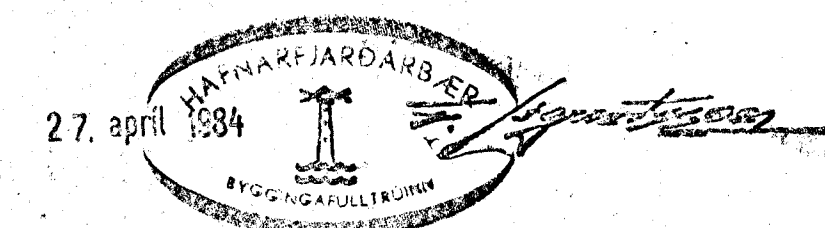

SKÝRINGAR SJÁ TEIKNINGU NR. 20

STEKKJARHVAMMUR 6, HFJ.		Mælikv. 1:50	Verk 83015	Teikn. nr. 23
VATNSLÖGN GRUNNMYND		Hannað Teiknað	Yfirfarið Samb.	Dags. JÚLÍ '83
VERKFRÆÐIÞJÓNUSTA JÓHANNIS G. BERGÞÓRSSONAR h/í.				
VERKFR. MVFI		HAFNAKJARÍRÓI - SÍMAR 53315 OG 50241		