




GRUNNMYND JARÐHÆÐAR 1:50

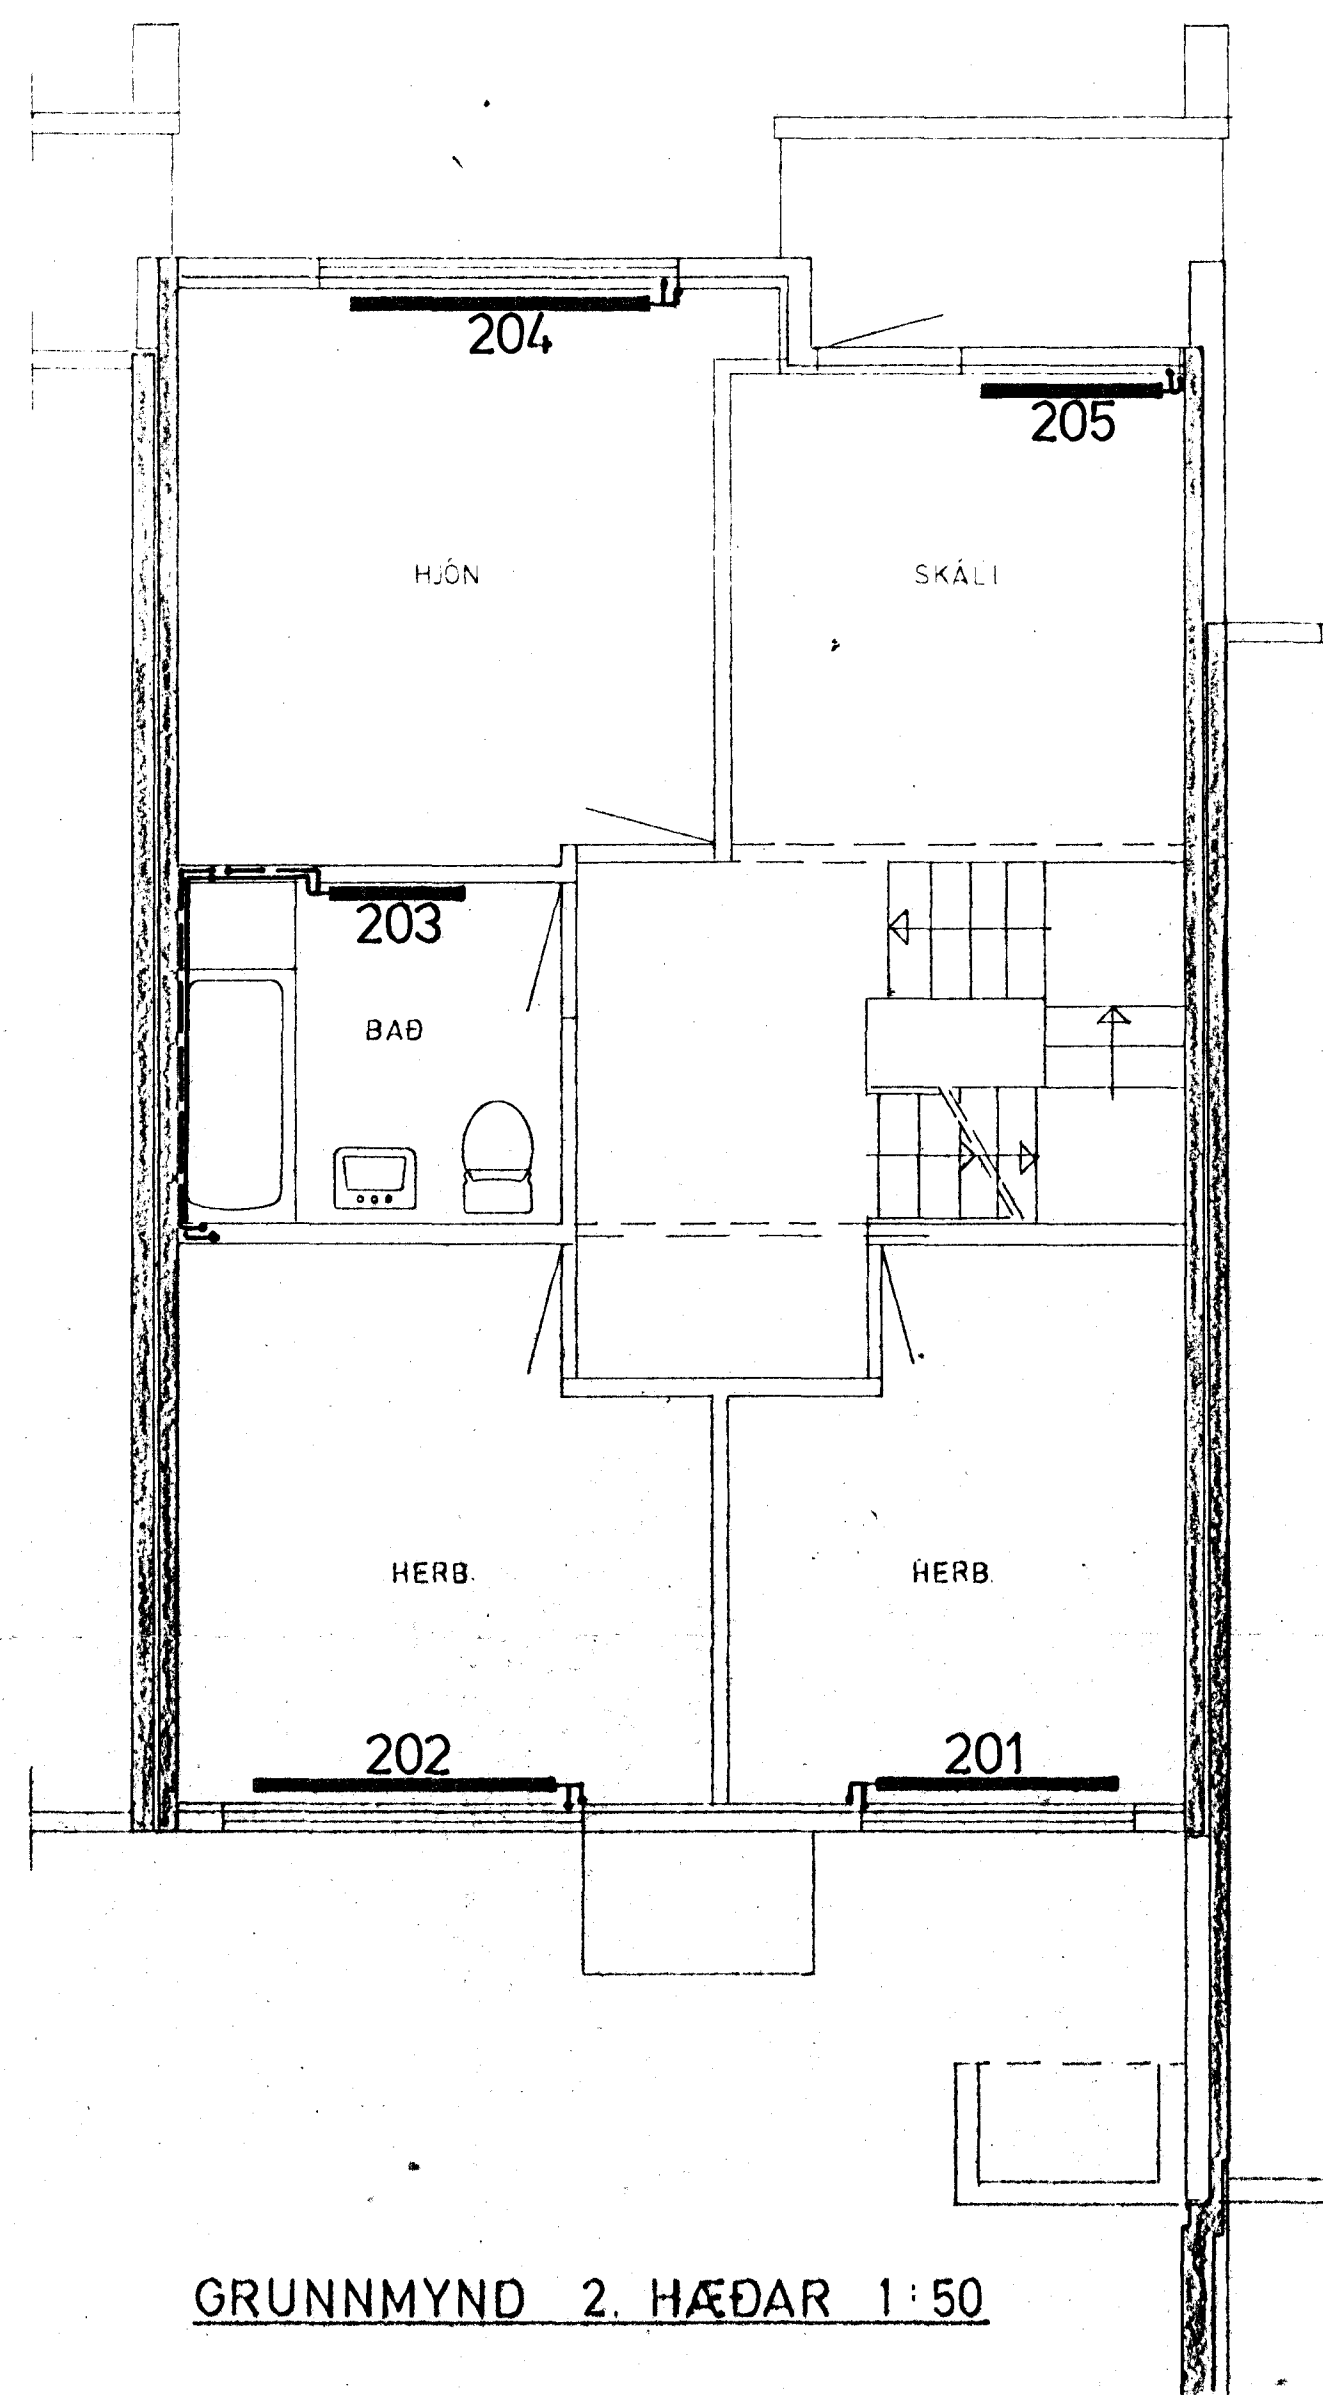

GRUNNMYND 2. HÆÐAR 1:50

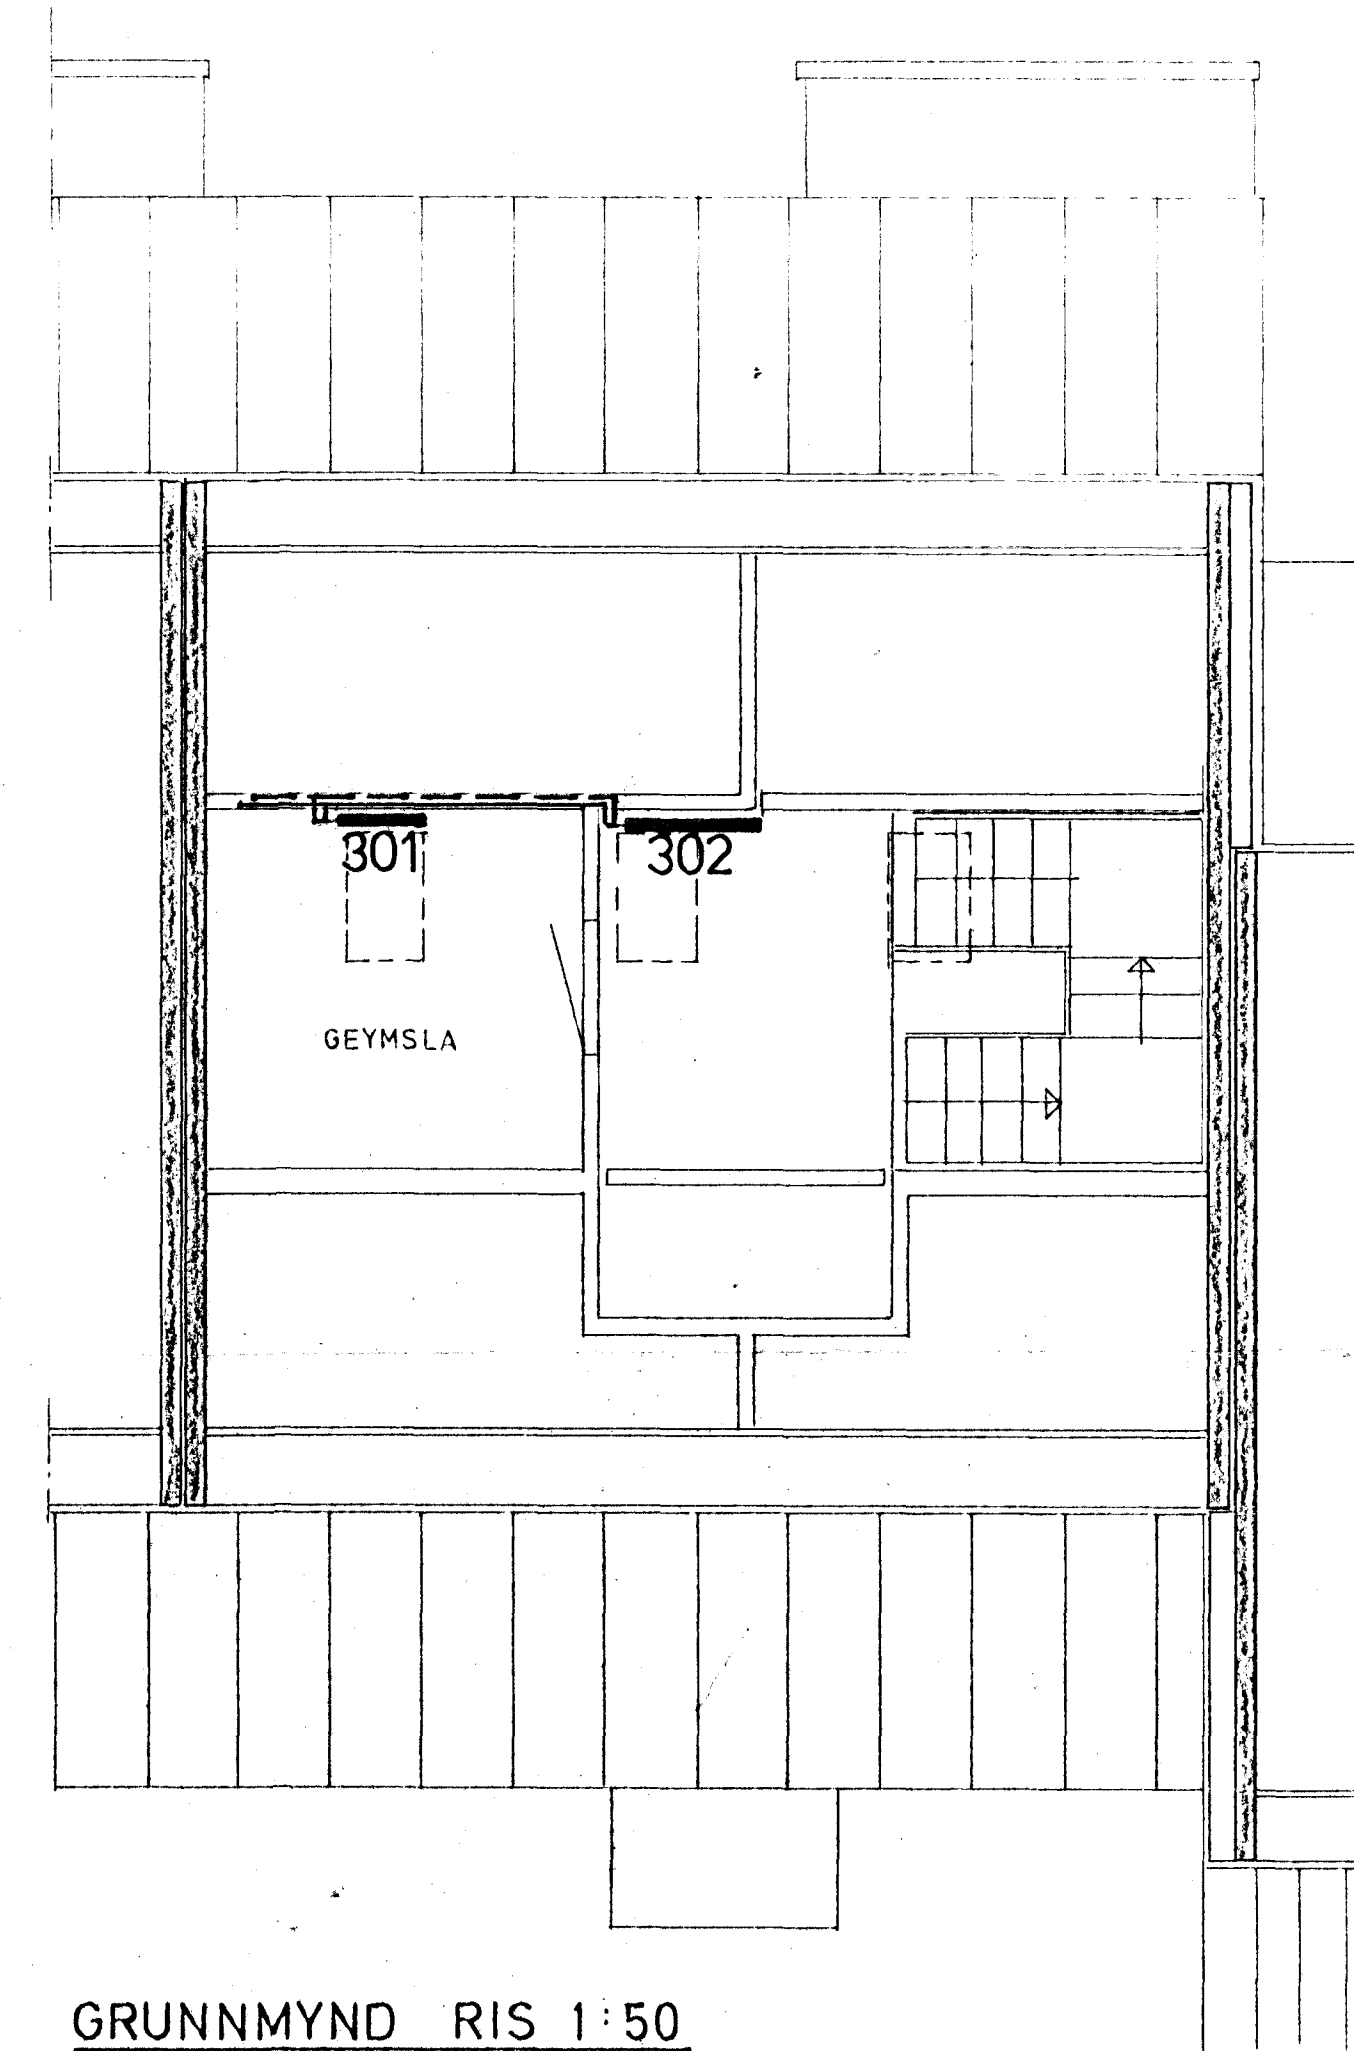

GRUNNMYND RIS 1:50

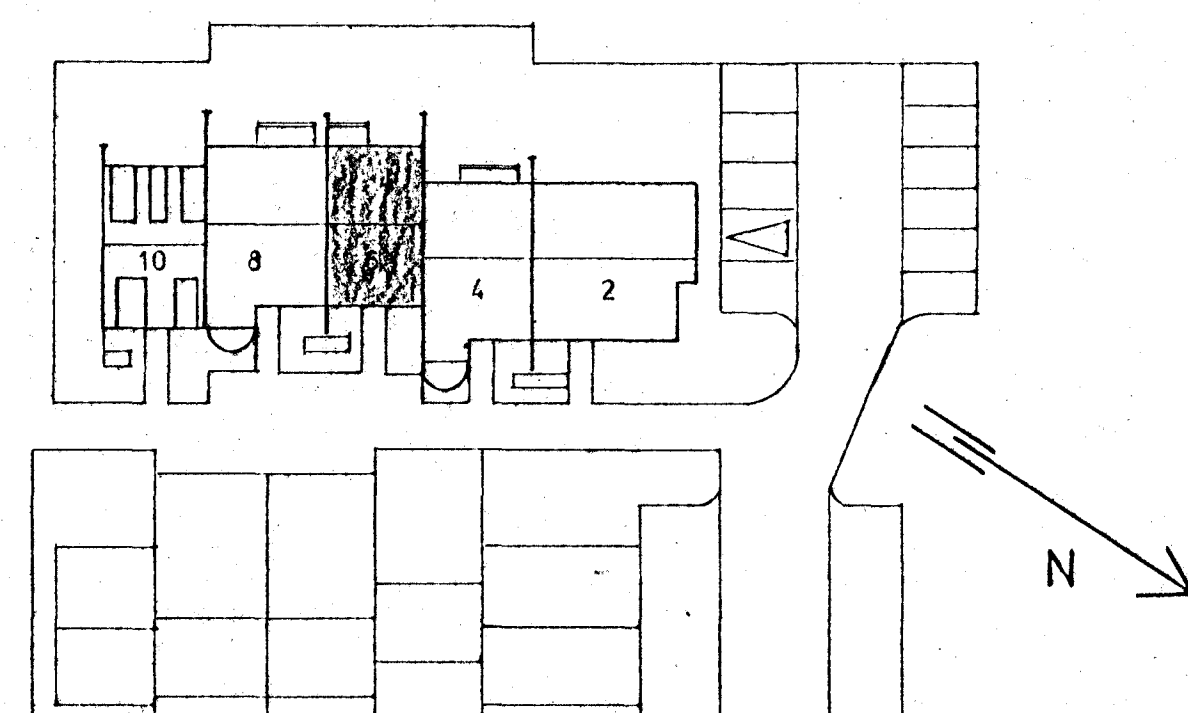


AFSTÖÐUMYND 1:500

OFNLOKAR

TÚR : 104, 201, 202, 204 OG 205

RETÚR : 101, 102, 103, 105, 106, 107 OG 203

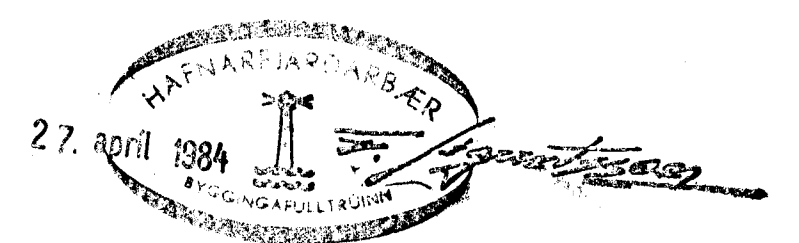

SKÝRINGAR SJÁ TEIKNINGU NR. 2.0

STECKJARHVAMMUR 6, HFJ.	Mælikv. 1:50	Verk 83016	Teikn. nr. 3.1
HITALÖGN GRUNNMYNDIR	Hanna: Yfirfarir	Teiknað: Samp	Dags JÚLÍ '83
VERKFRÆÐIÞJÓNUSTA JÓHANNES G. BERGÞÓRSSONAR h/f.			
VERKFR. MVFI		HAFNARFIROD - Símar 53315 OG 50241	