



OFNA - OG NEYSLUVATNSLAGNIR, 1:50

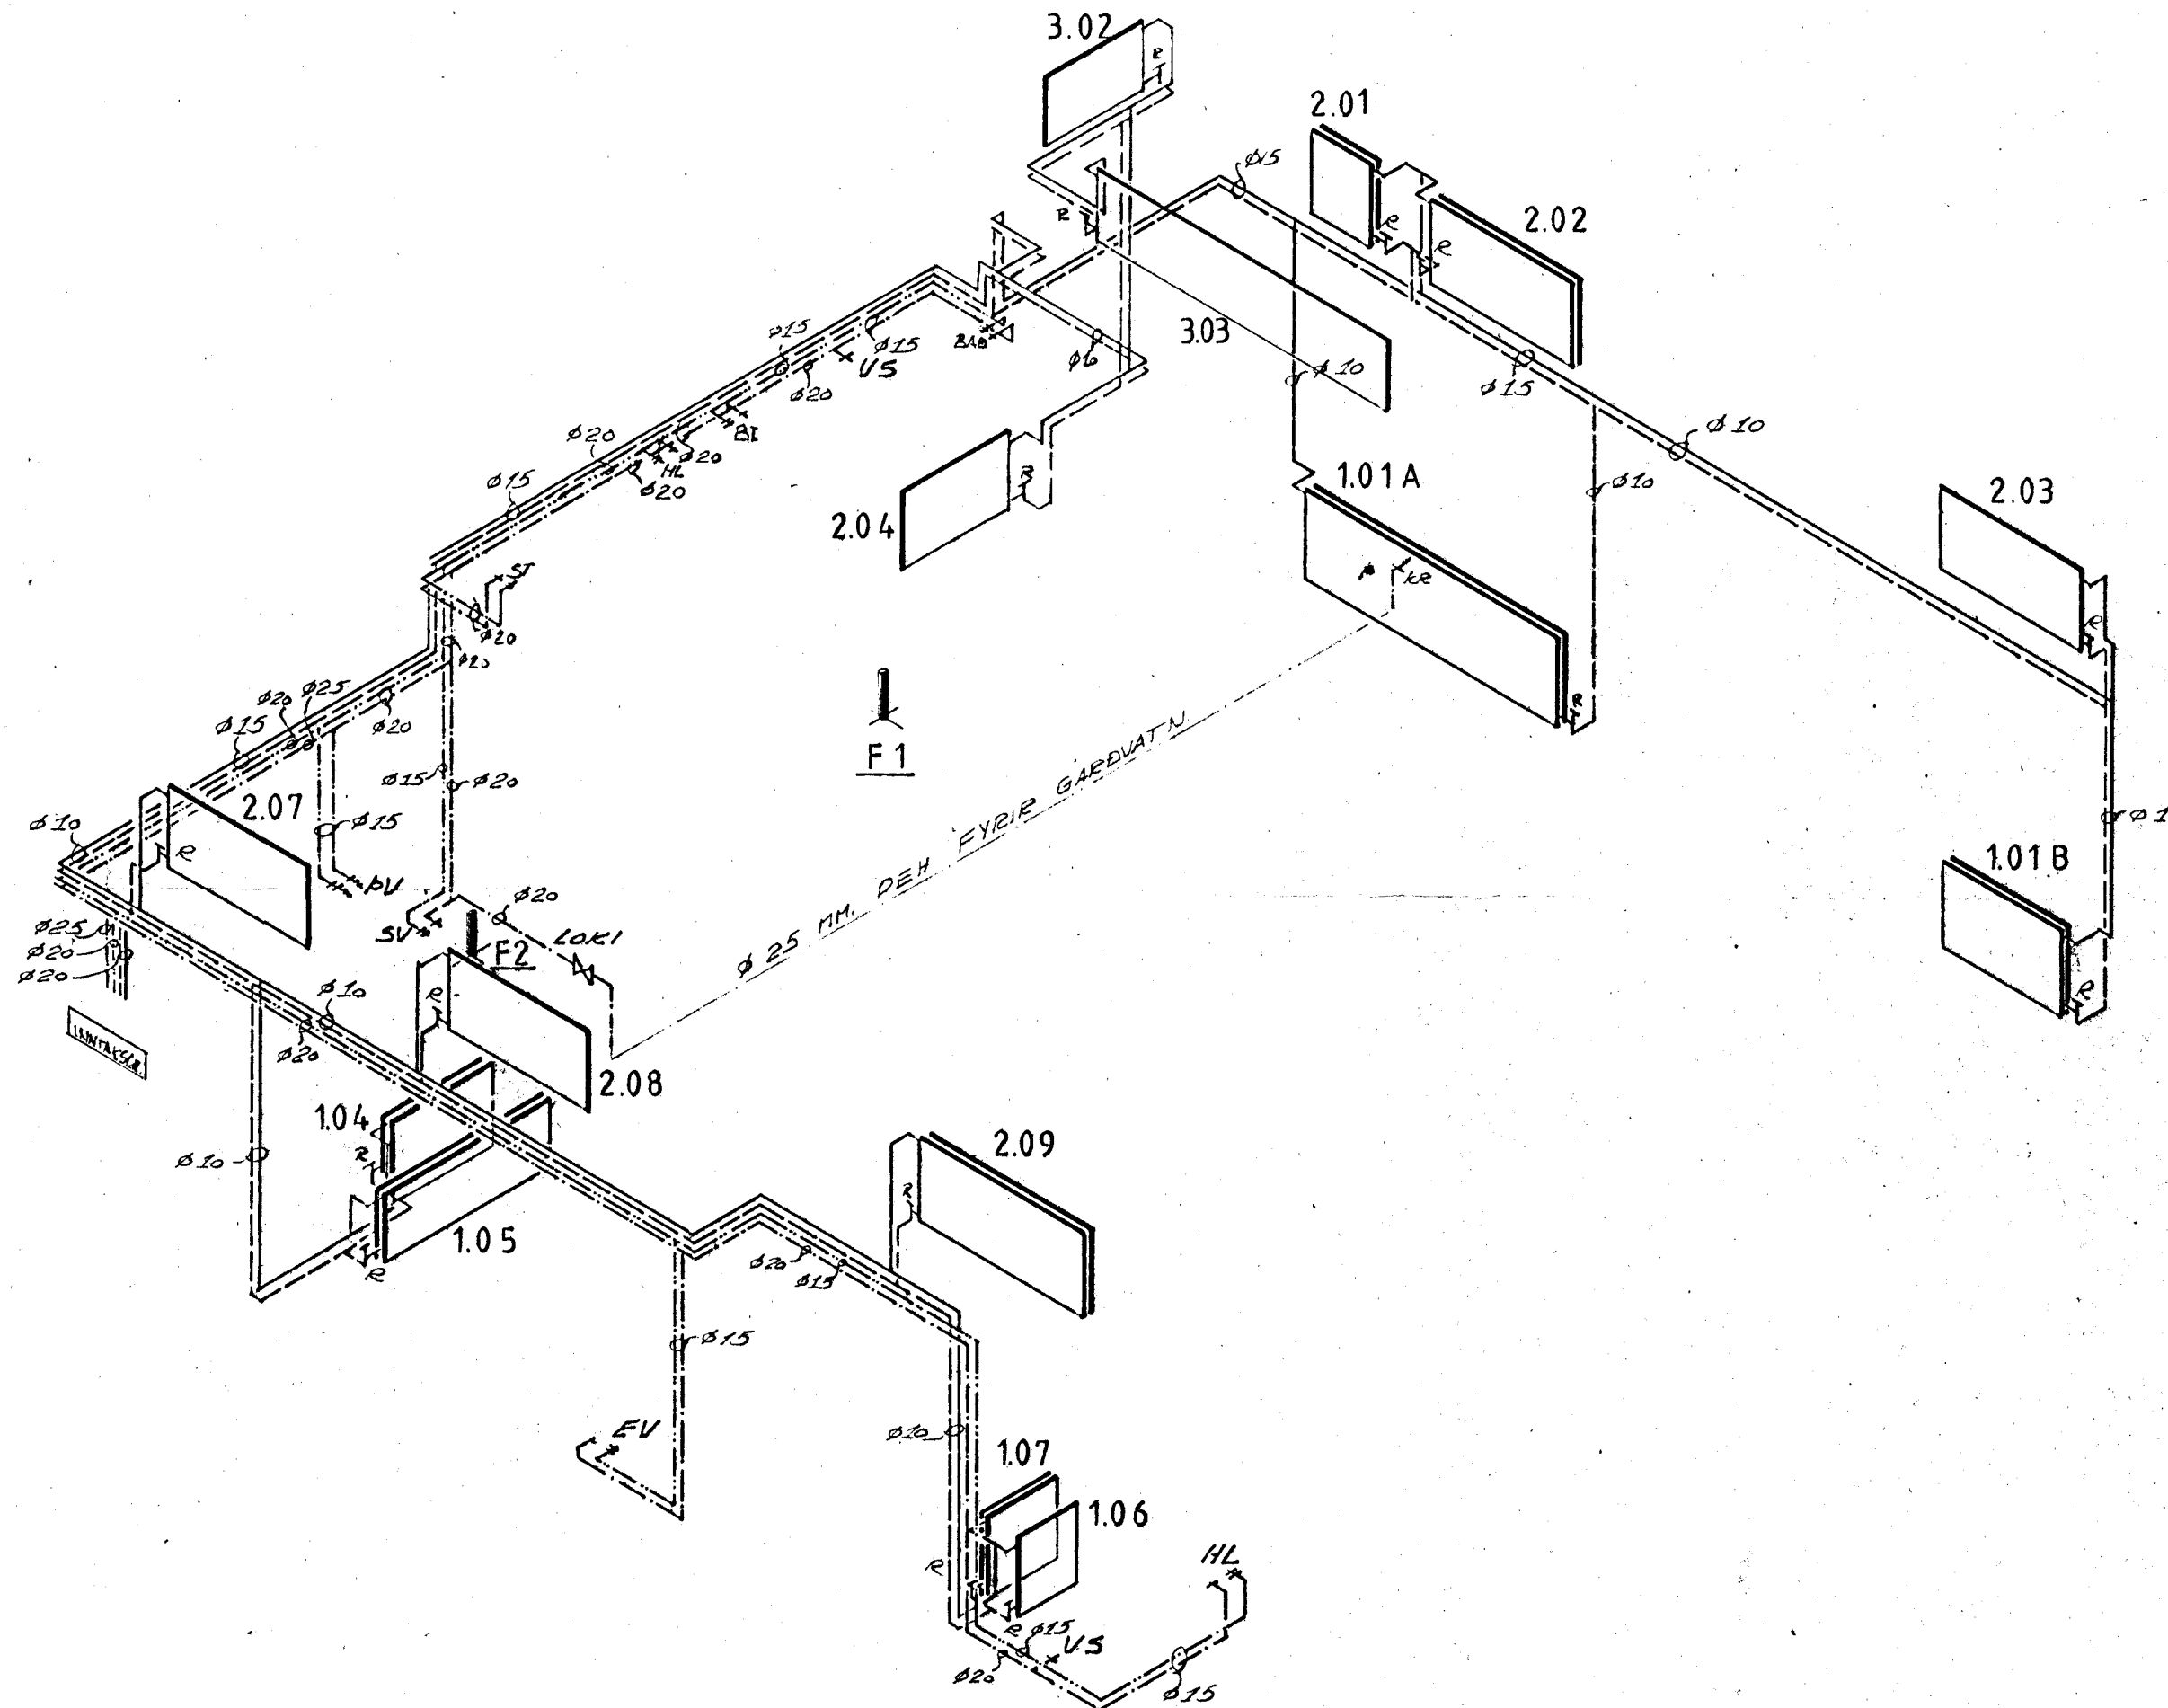

FRÁRENSSLI, 1:50

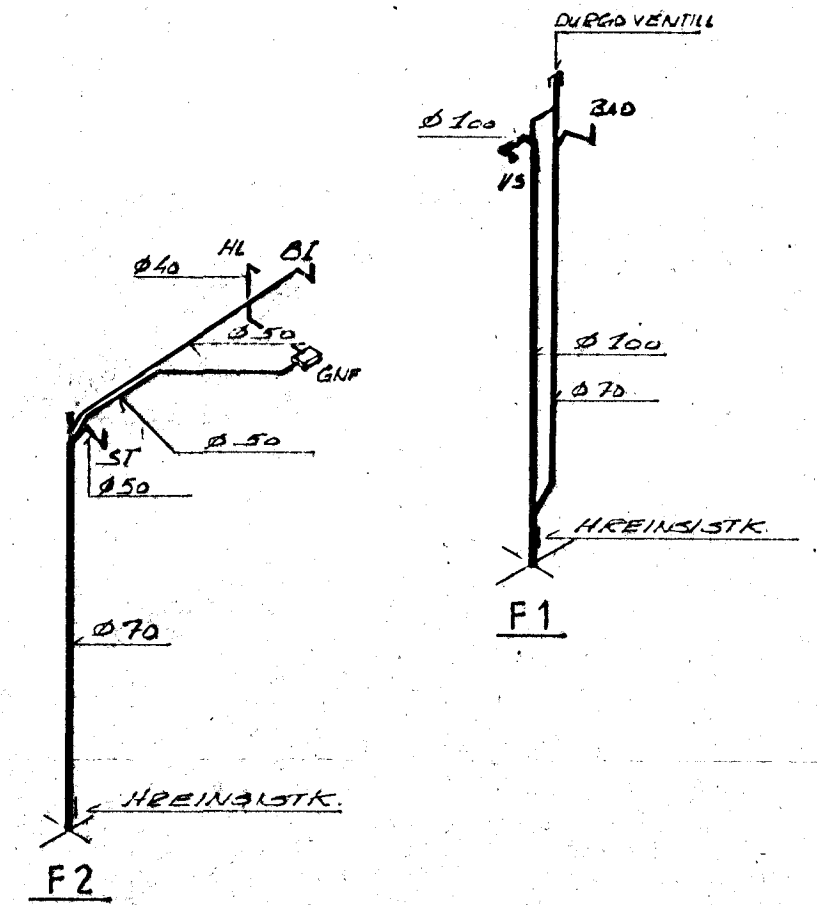

LOFTPÚÐAR SKULU VERA 30 CM. LANGIR OG Ø 25 MM.  
OFNASKRÁ OG TENGIMYND ERU Á TEIKN. 2.05

BRÉYTT Í OKT. 1984 JLS.

<b>FORSJÁ</b> Verkfræðistofa Skólavörðustíg 3 Reykjavík S. 24090 Nnr. 2367-6374	STEKKJARHVAMMUR 70, H.	
	OFNA, NEYSLU - OG FRÁRENSSLISLAGNIR	2.04 B
	KERFISMYND	
H. JLS	T. JLS	D. JAN. '83
K. 1:50		<i>[Signature]</i>