
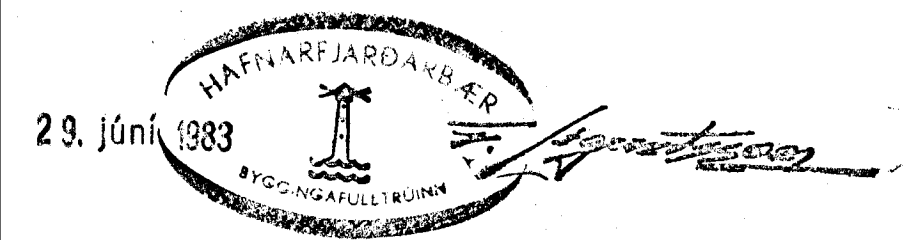


OFNA - OG NEYSLUVATNSLAGNIR, 1:50

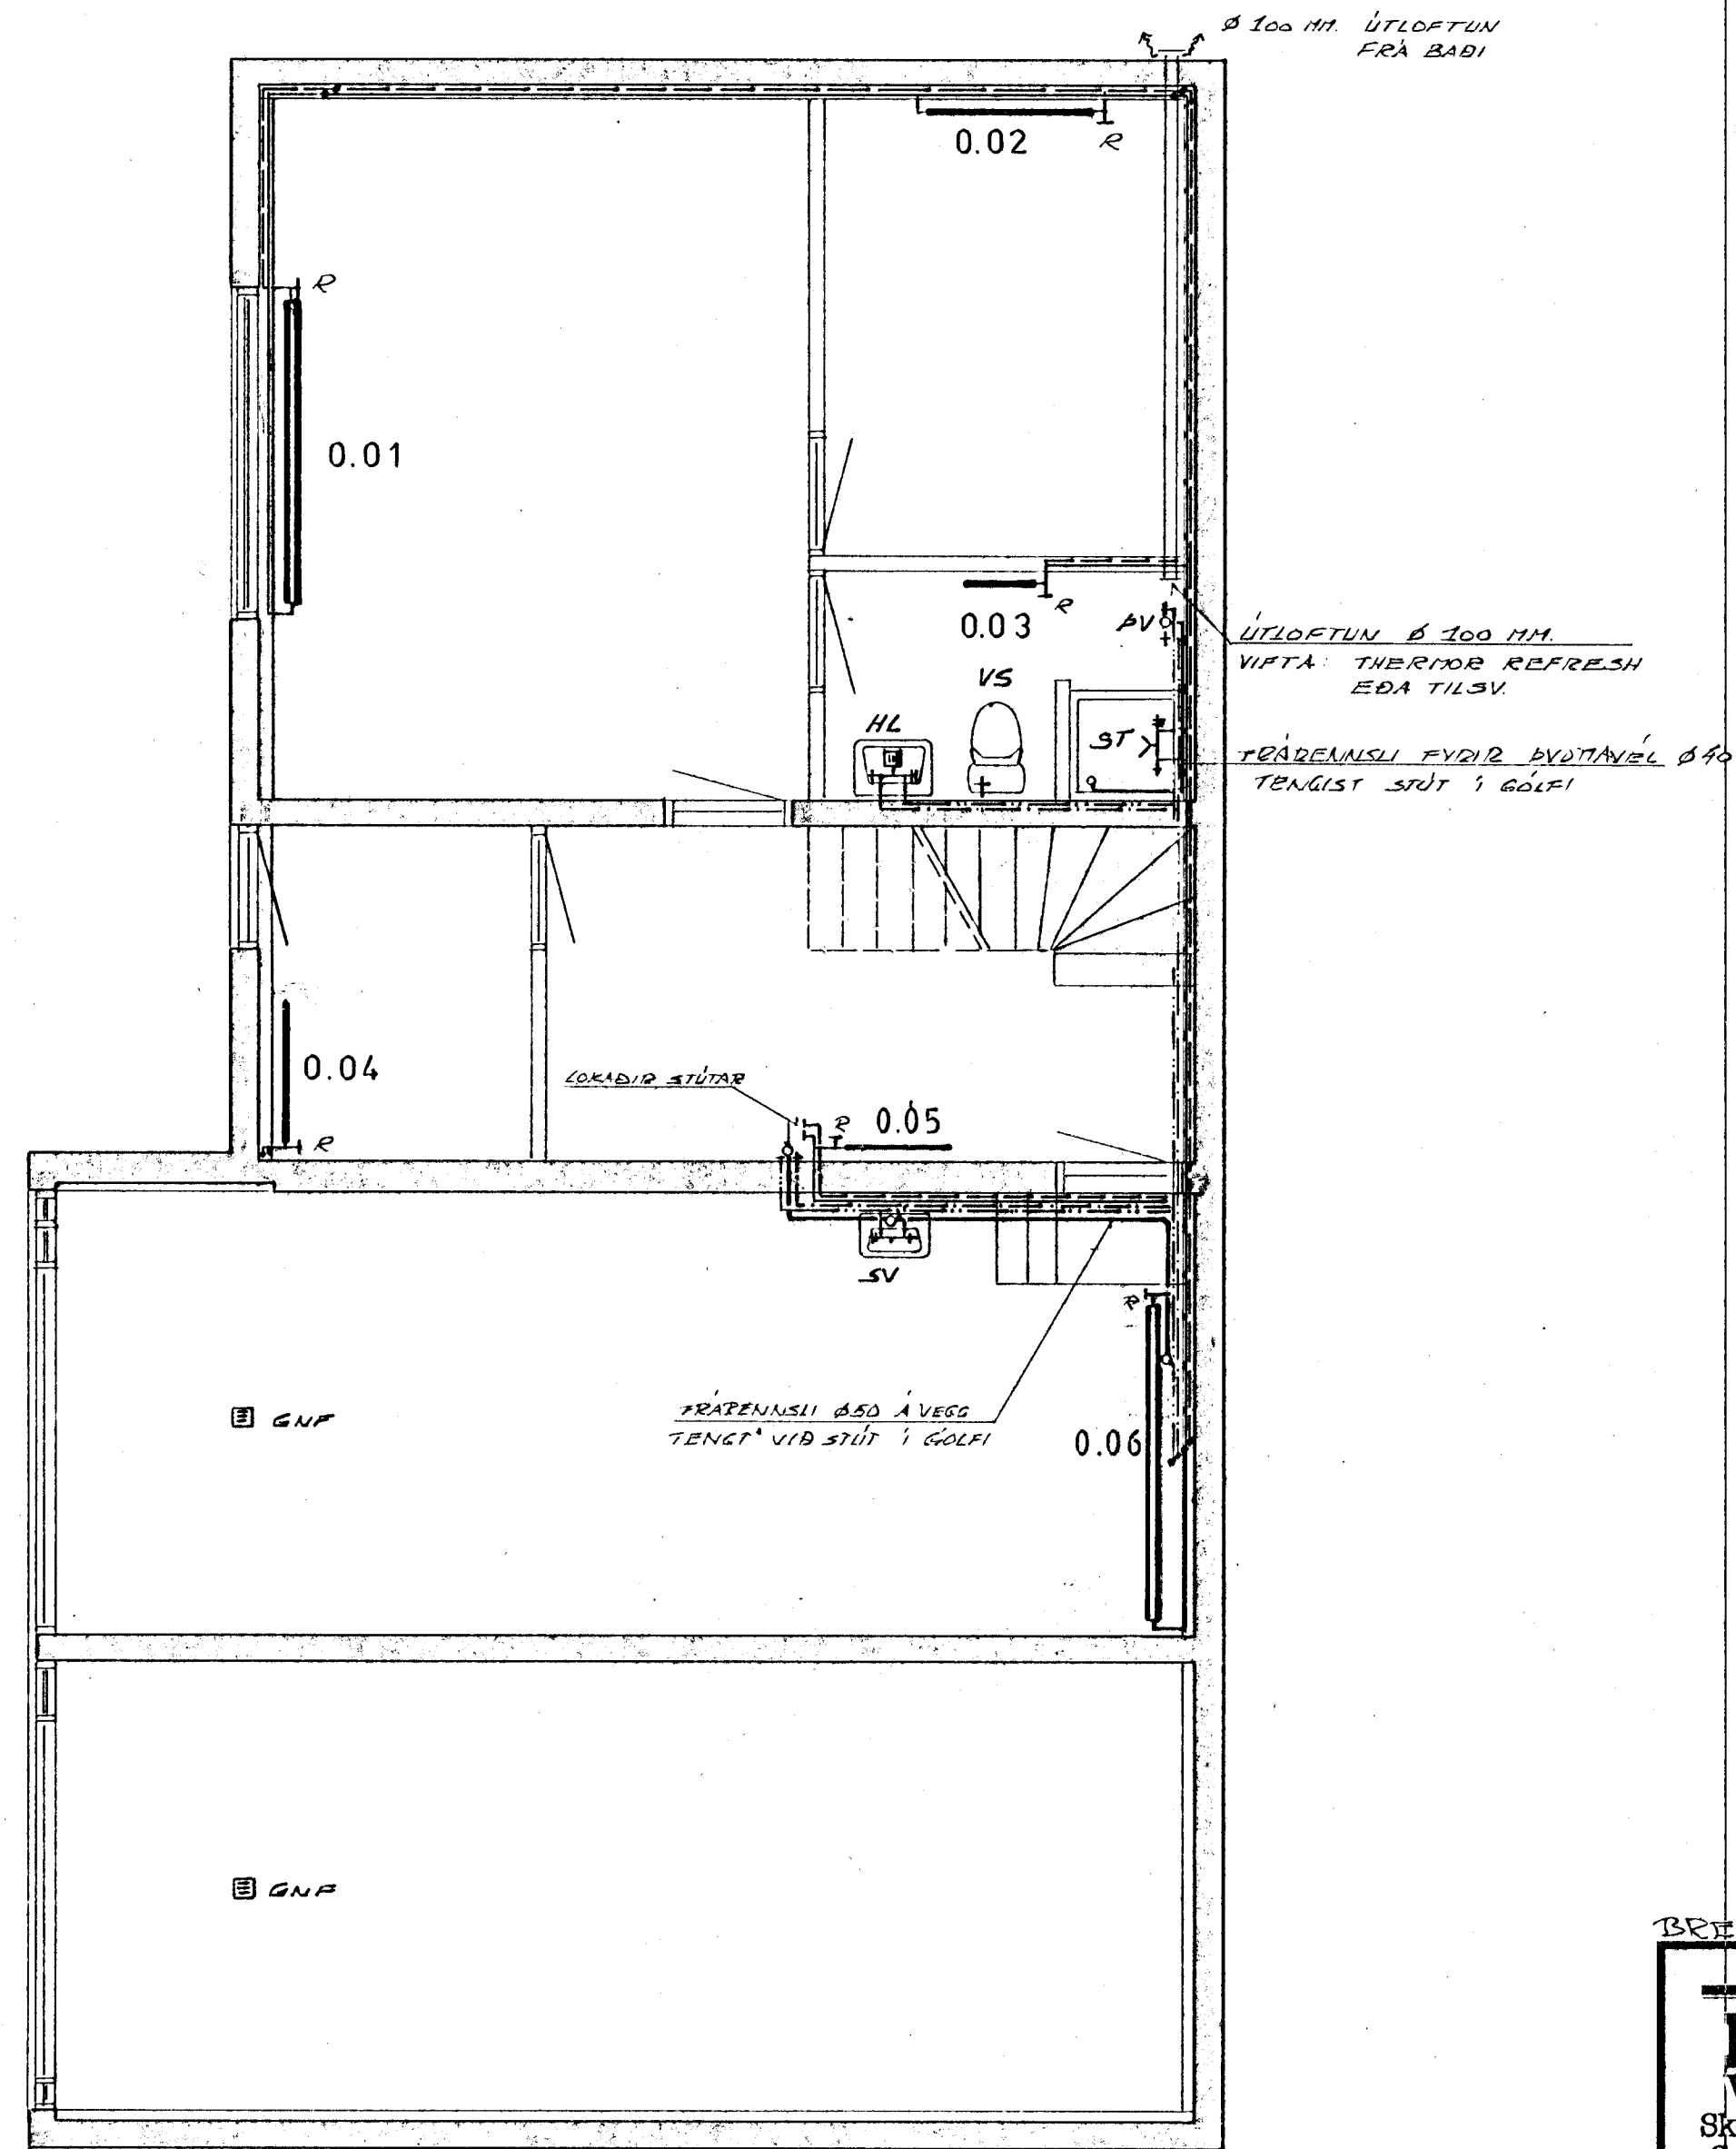

BREYTT 09.06.83. JLS

<b>FORSJÁ</b> Verkfræðistofa Skólavörðustíg 3 Reykjavík S: 24090 N.nr: 2367-6374		STEKKJARHVAMMUR 74, H.	
		OFNA - OG NEYSLUVATNSLAGNIR	2.03A
GRUNNMYND KJALLARA			
H. JLS	T. JLS	D. 1.8.83	
K. 1:50			