
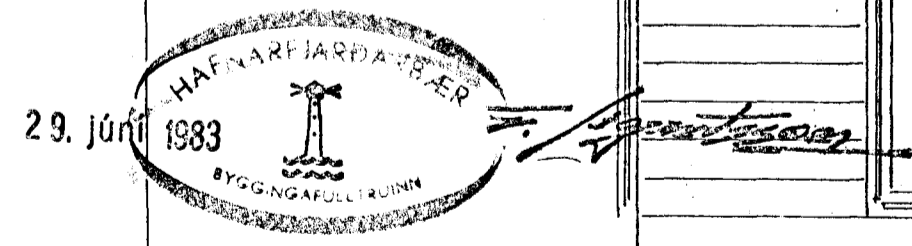
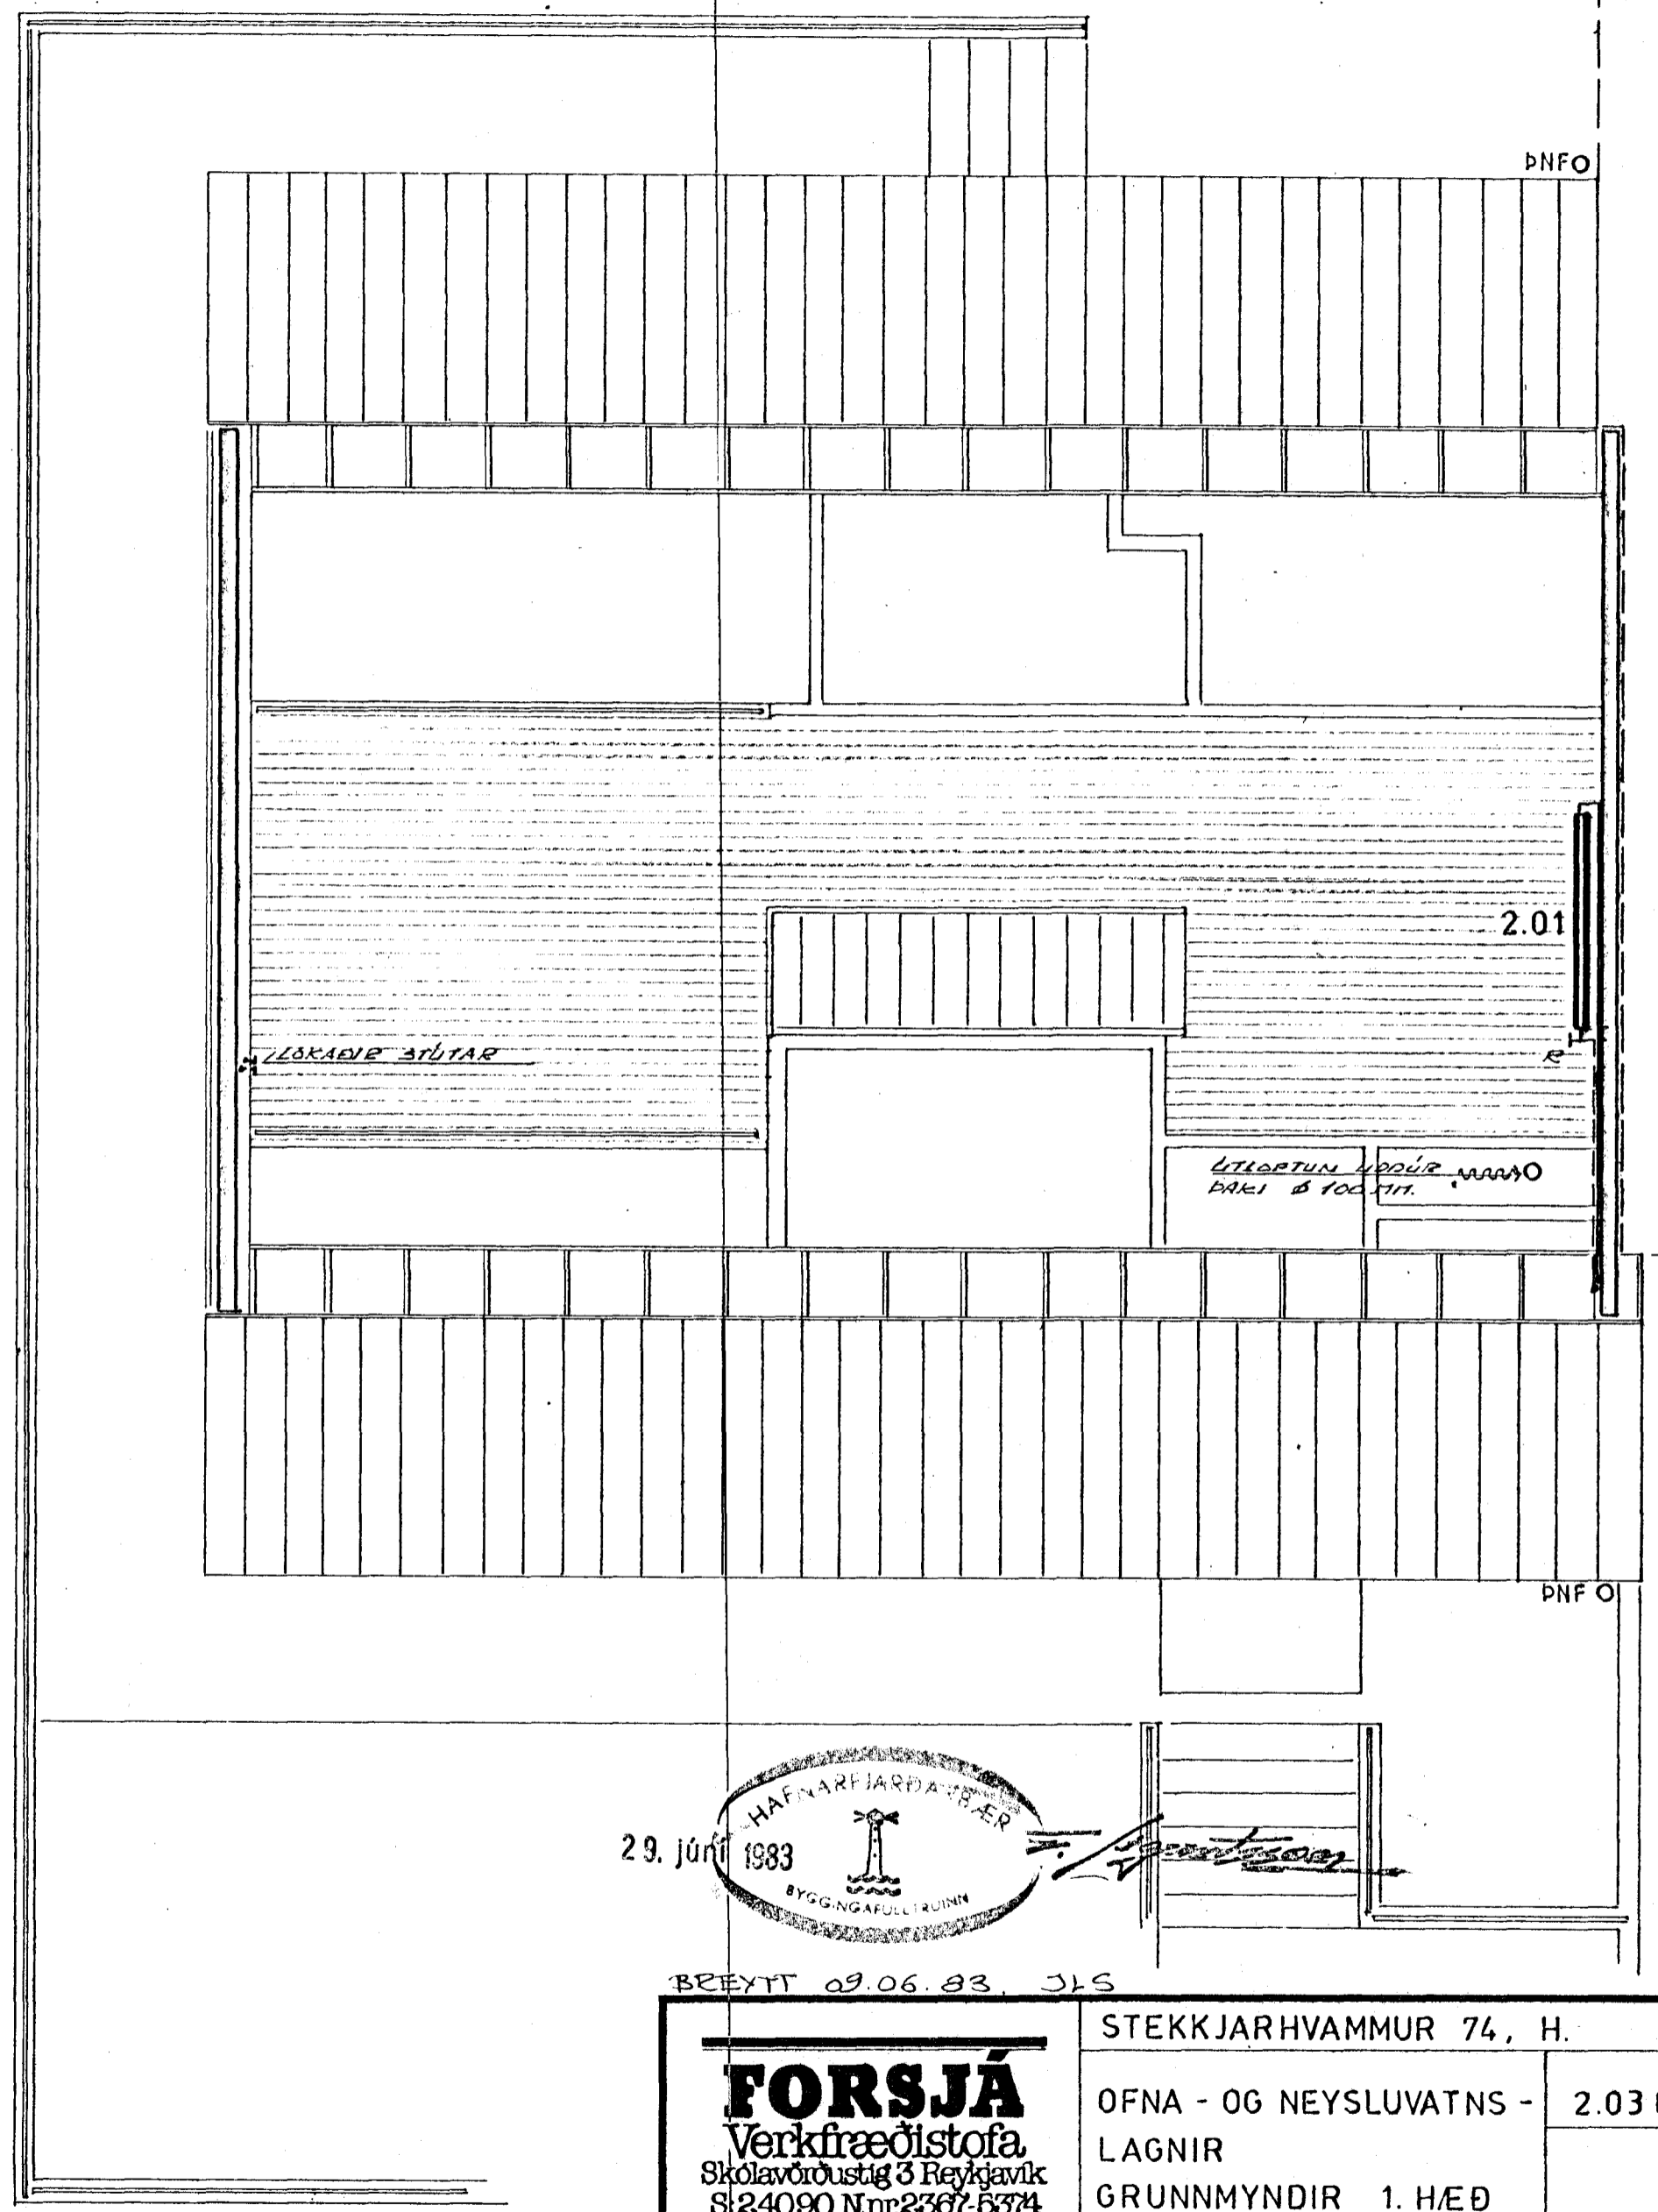


OFNA - OG NEYSLUVATNSLAGNIR, 1:50

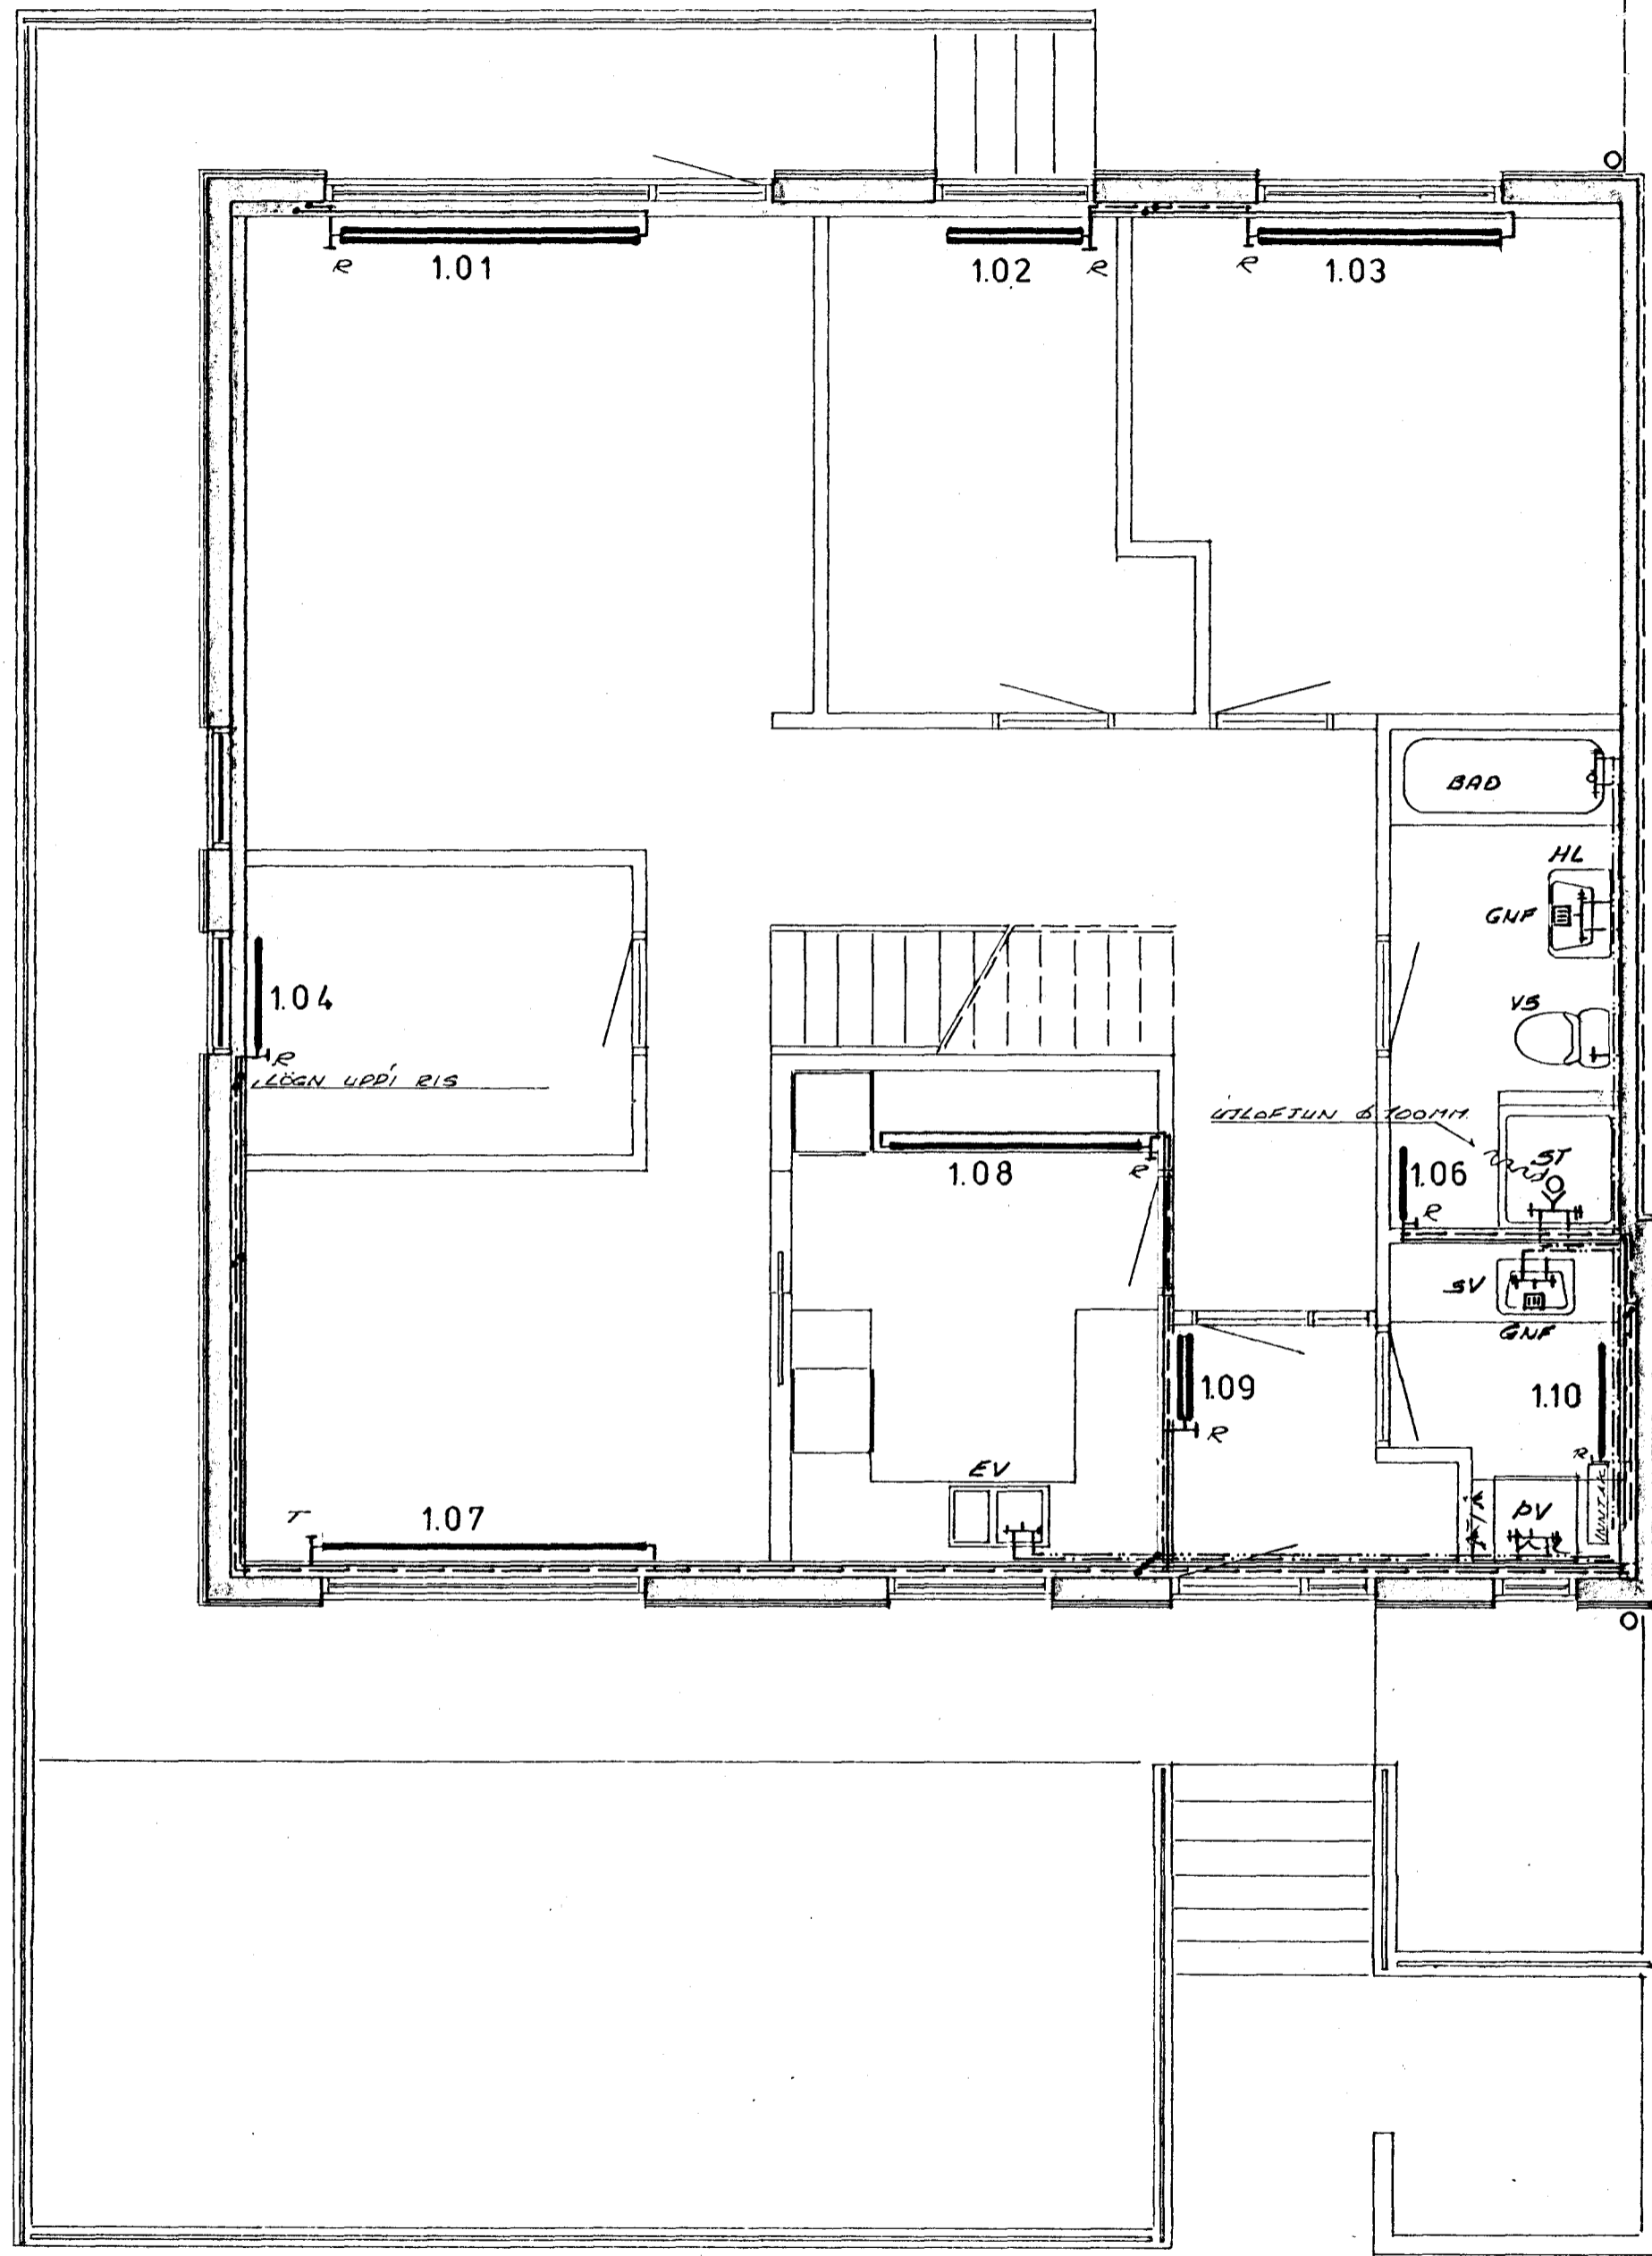

BREYTT 09.06.83. JLS

FORSJÁ Verkfæðistofa Skólavörðustíg 3 Reykjavík SÍ 24090 Nmr 2367-6374		STEEKJARHVAMMUR 74, H.
		OFNA - OG NEYSLUVATNS - 2.03 B LAGNIR GRUNNMYNDIR 1. HÆÐ OG RIS

H. JLS	T. JLS	D. JAN. 1989
K. 1:50		<i>[Signature]</i>