


Samþykkt á fundi bygginga-
nóla í ár þ. 23/2 1982
BYGGINGAFULLTRÚINN
Í HAFNARFIRÐI

[Signature]

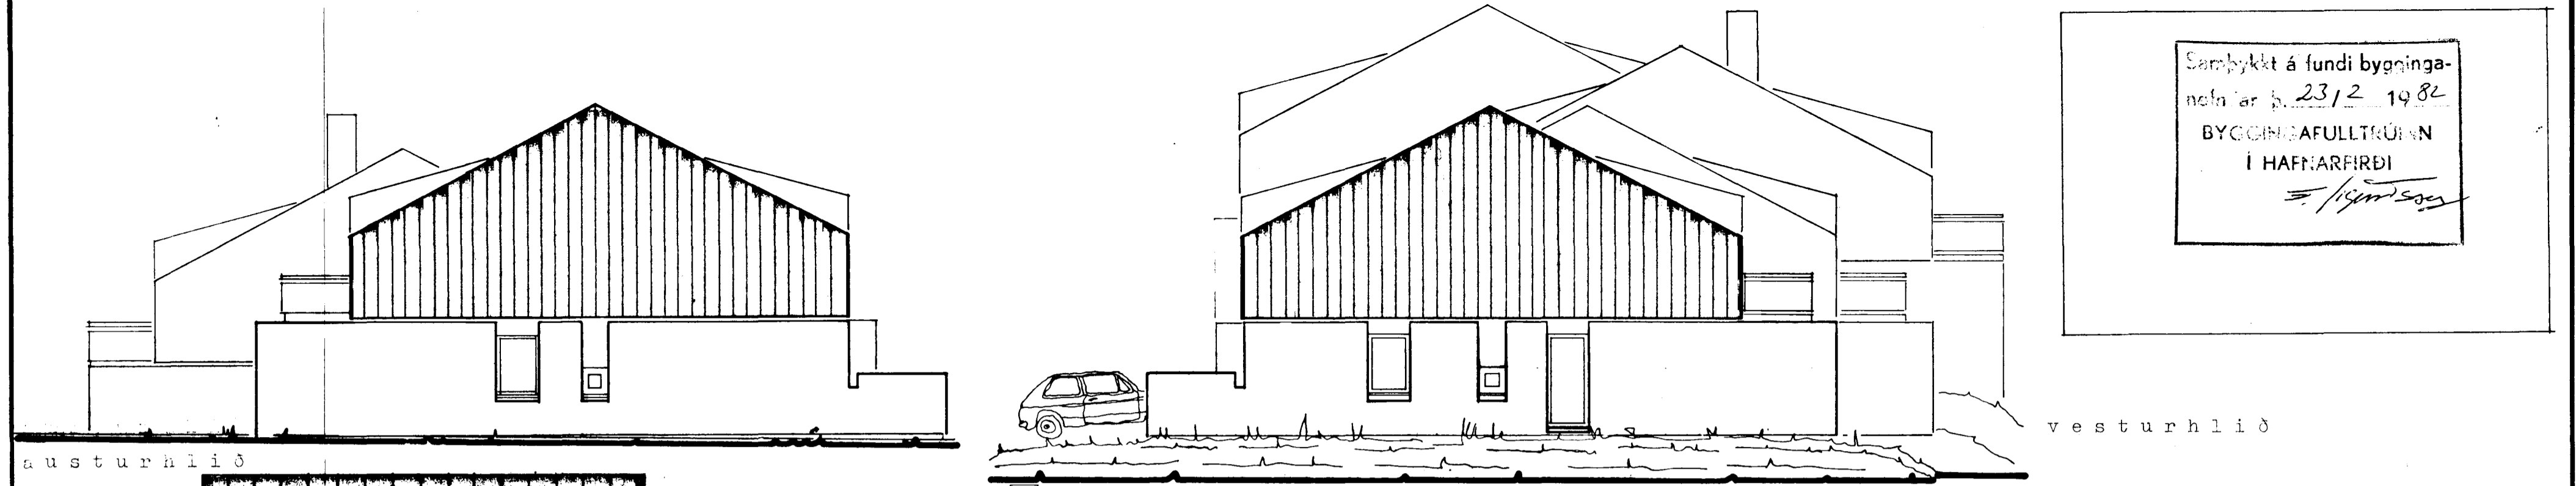

8290-0070. 01

TEIKNISTOFA		STÆKJARVALLGATA 1-9, Hafnarfirði	
GYLFI GUÐJÓNSSON		VERK 81-102	
INGIMUNDUR SVEINSSON		BLAD 103	
ARKITEKTAR FAI DSA		AÐALTEIKNING	
SKÓLAVORDUSTÍG 3, 101 RVK, SIMAR 28740 OG 14990		útlitamyndir	
HANNAÐ	TEIKNAD	REYKJAVÍK	1981 - 10
EV, is	nb	BREYTT	1982- 01
KVAÐI	1:100	<i>[Signature]</i>	