


OFNATAFLA

OFN NÚM.	HITAVORKI KCAL/H	MESTA LENGD MM	MESTA HÆD MM	TENGING A B C	VÄRÐI OFNABERÐ	HITAVORKI KCAL		HÆD MM	ATHLIGASEMD
						A	B		
1.1	500	1200	700	C-D					
1.2	1600	600	1800	C-D					
1.3	750	1600	700	A-B					
1.4	1450	2500	700	C-D					
1.5	800	600	600	C-D					
1.6	1500	1500	700	A-B					
2.1	800	1000	700	C-D					
2.2	600	1500	140	C-D					
2.3	800	1000	700	A-B					
2.4	550	1000	700	C-D					
2.5	800	1500	700	A-B					
2.6	550	1000	700	A-B					


OFNASTÆRÐIR SKAL MIEÐ VÆ HITAVORKI 250°C ALLAR TENGINGAR AÐ OG FRA OFNUM ERU 10MM NEMA ANNARS SE GEFJED AÐUR EN OFNAK ERU PANTABIR SKAL VEIK FARA MAL A BYGGINGASTAÐ MESTA HÆD A OFNAK ER HÆD FRA GOLFU UPP I GLUGGA AÐ FRADREGNUM 20 CM HAFNA SKAL SAMKAD VED ARKITEKT ER GENGJED ER FRA ENDANLEGRU OFNAPONTUN

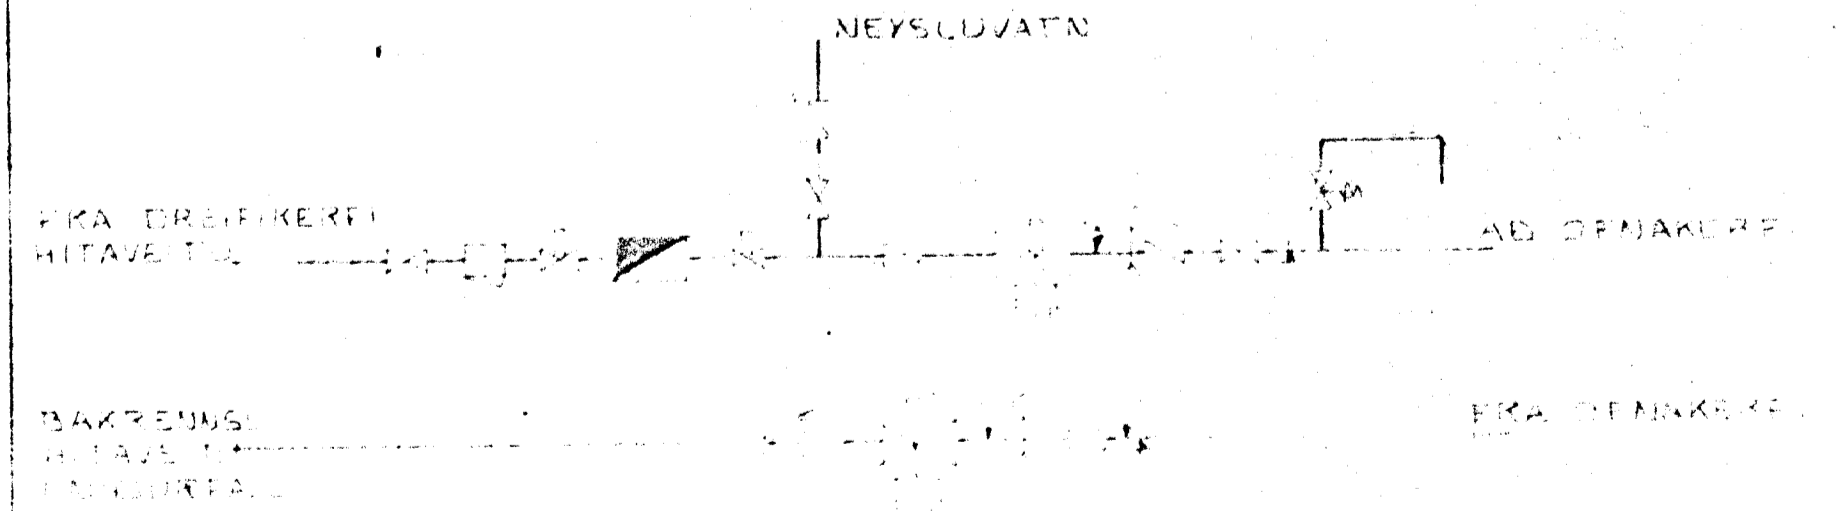

TENGIMYND MELAGRINDAR HITAV.
EKKI I KVARÐA

SKYRINGAR

GERT ER RAD FYRIR AÐ EINANGRUN HUSS SE SKV. BYGGINGA SAMBYKKT. TVÖFOLDU GLERI I ÖLLUM GLUGGUM OG ÞETTILISTUM I ÖLLUM OPANLEGUM GLUGGAOPUM OG HUKÐUM
PIPL PIPUR SEU SVARTAR JARNPIPUR MED SKRUFUDUM TENGISTYKKJUM
ÞVERMAL PIPNA EK GEFJED, I MM A RÜMMYND OG A TENGIMYND MELAGRINDAR
ALLUR FRAGANGUR PIPNA SE I SAMKEMI VED GILDANDI KEGLUGERÐIK OG STAÐLA PIPUR EINANGRIST MED AMK 20 MM GLERULLARHOLKUM OG VEFJIST MED PLASTI EDA SIGALPAPPA
A ALLA OFNA KOMI LOFTSKRUFUR, STILLITÉ OG SJALFVIRKIR OFNLOKAR TD DANFOSS GERÐ FJVR EDA RAVL TENGINGARKRANAK KOMI PAR SEM SYNT ER OG ANNARSSTAÐAR ER ÞURFA ÞYKIR
ÖLL TÄKN OG SKYRINGAR SEU SKV ISLENSKUM STAÐLA IST 64

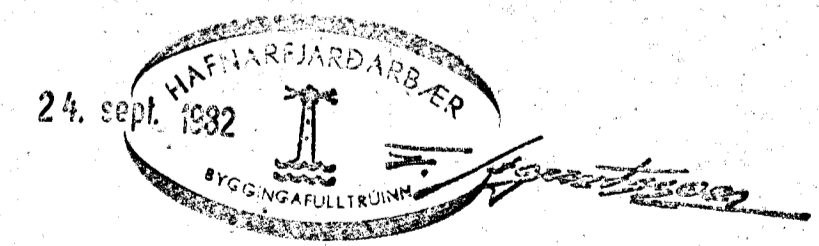

STEKKJARHVAMMUR 7 HAFNARFJÖRÐI	DAGS. 820117
OFNATAFLA SKYRINGAR OG TENGIMYND HITAVEFNI	REIKN <i>[initials]</i>
	TEIKN <i>[initials]</i>
	VERK NR.
	8205
	12