




GRUNNMYND JARÐHÆÐAR 1:50

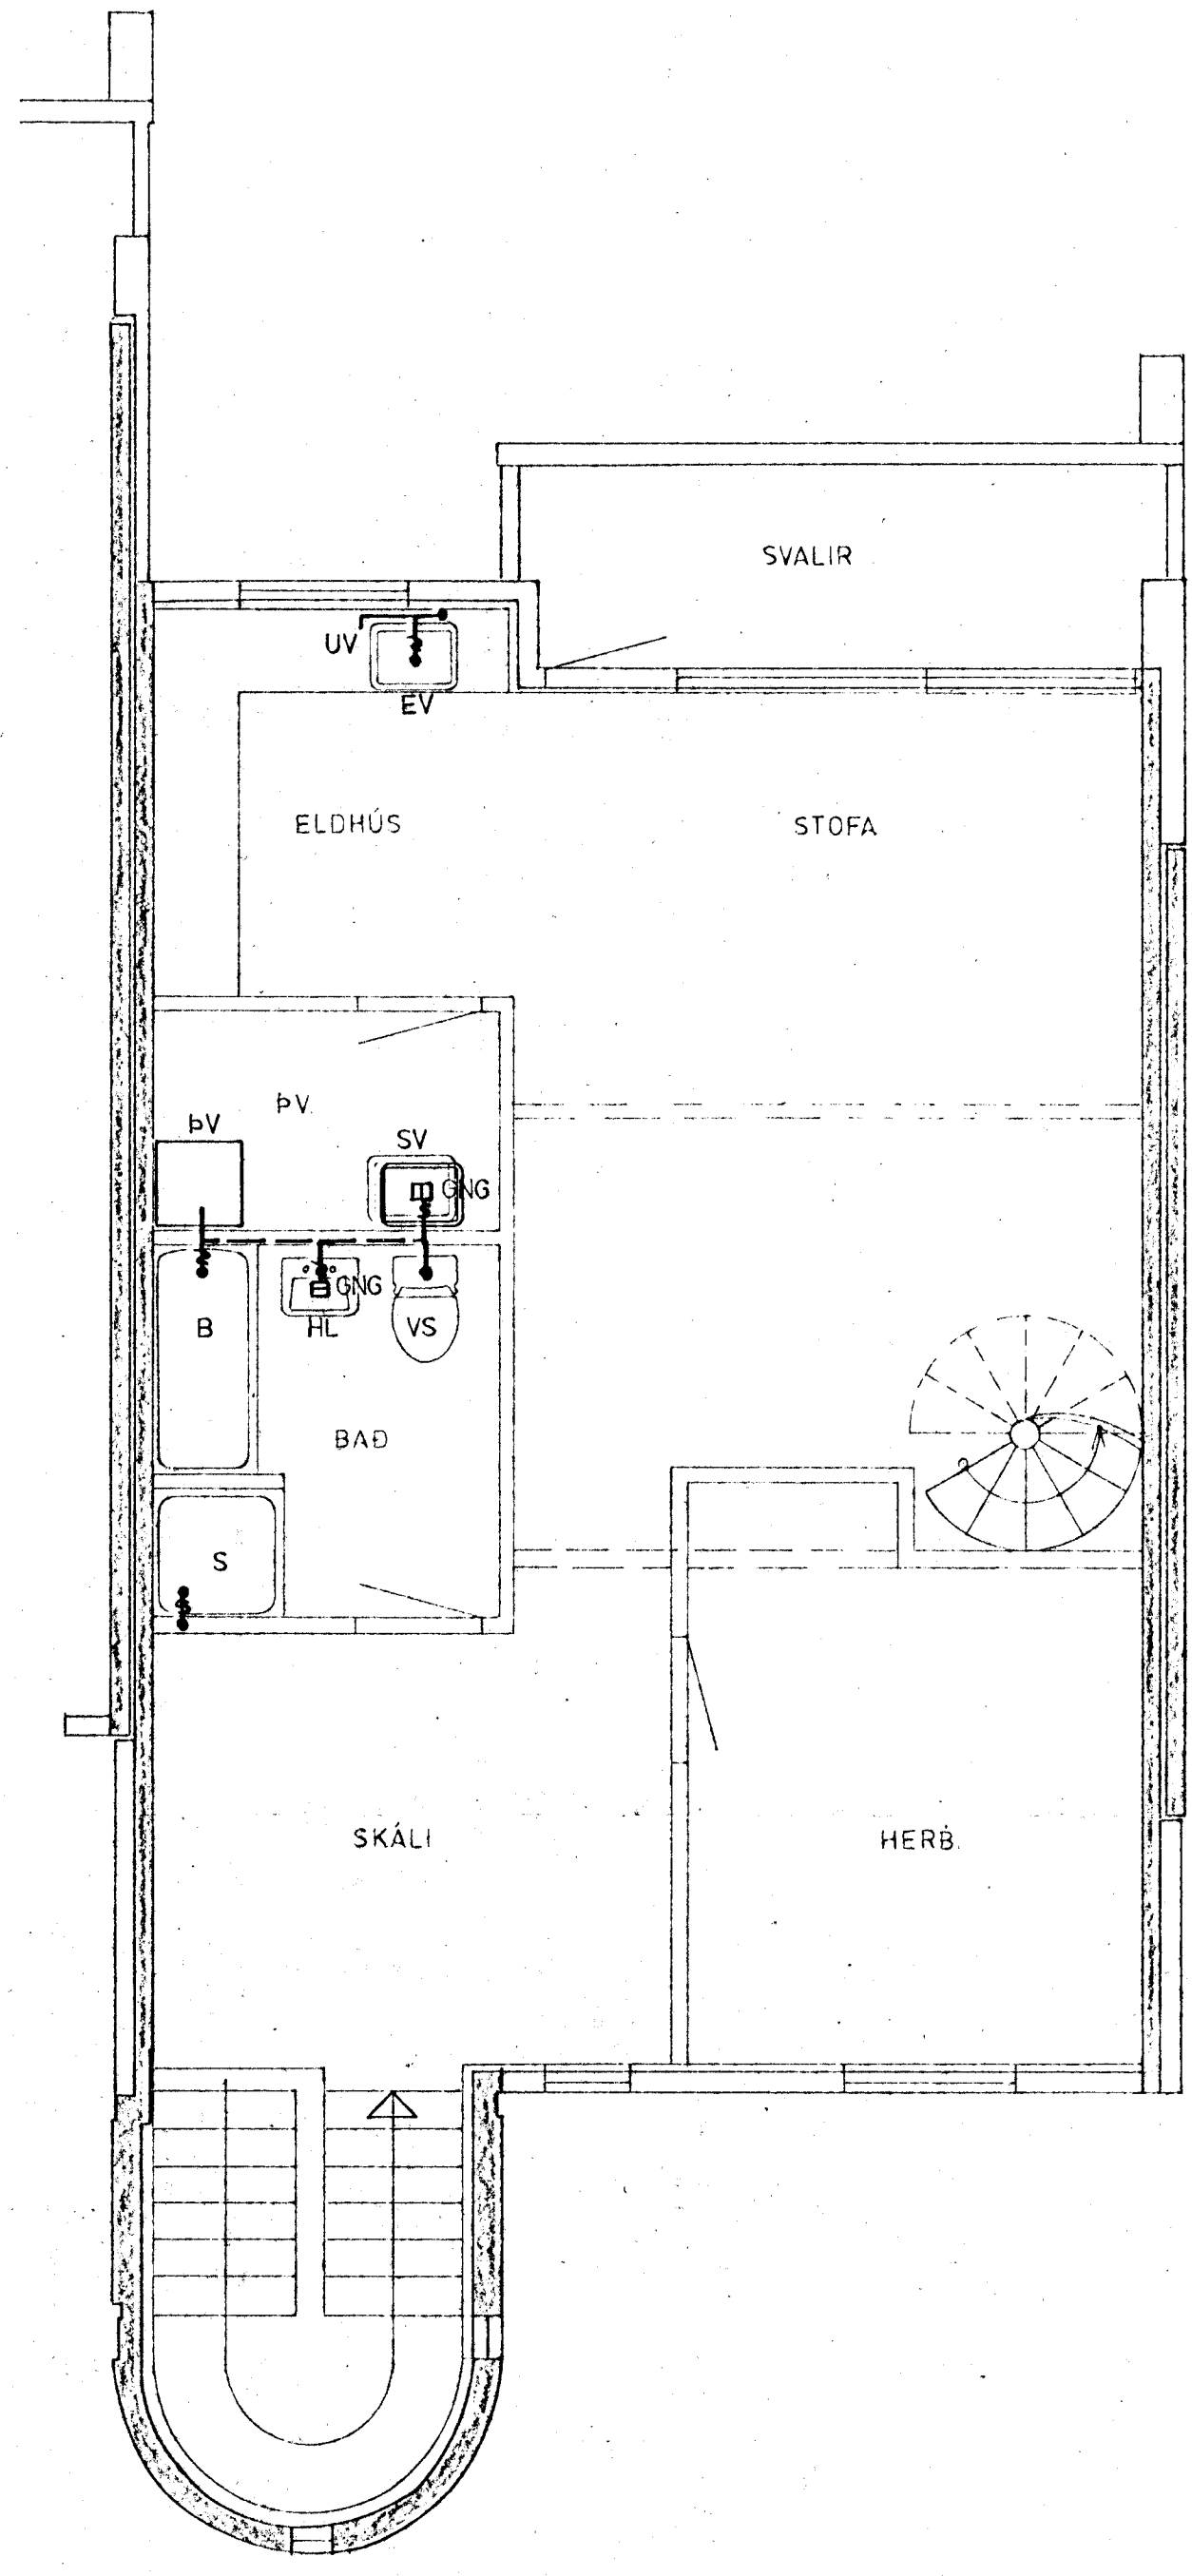


GRUNNMYND 2. HÆÐAR 1:50

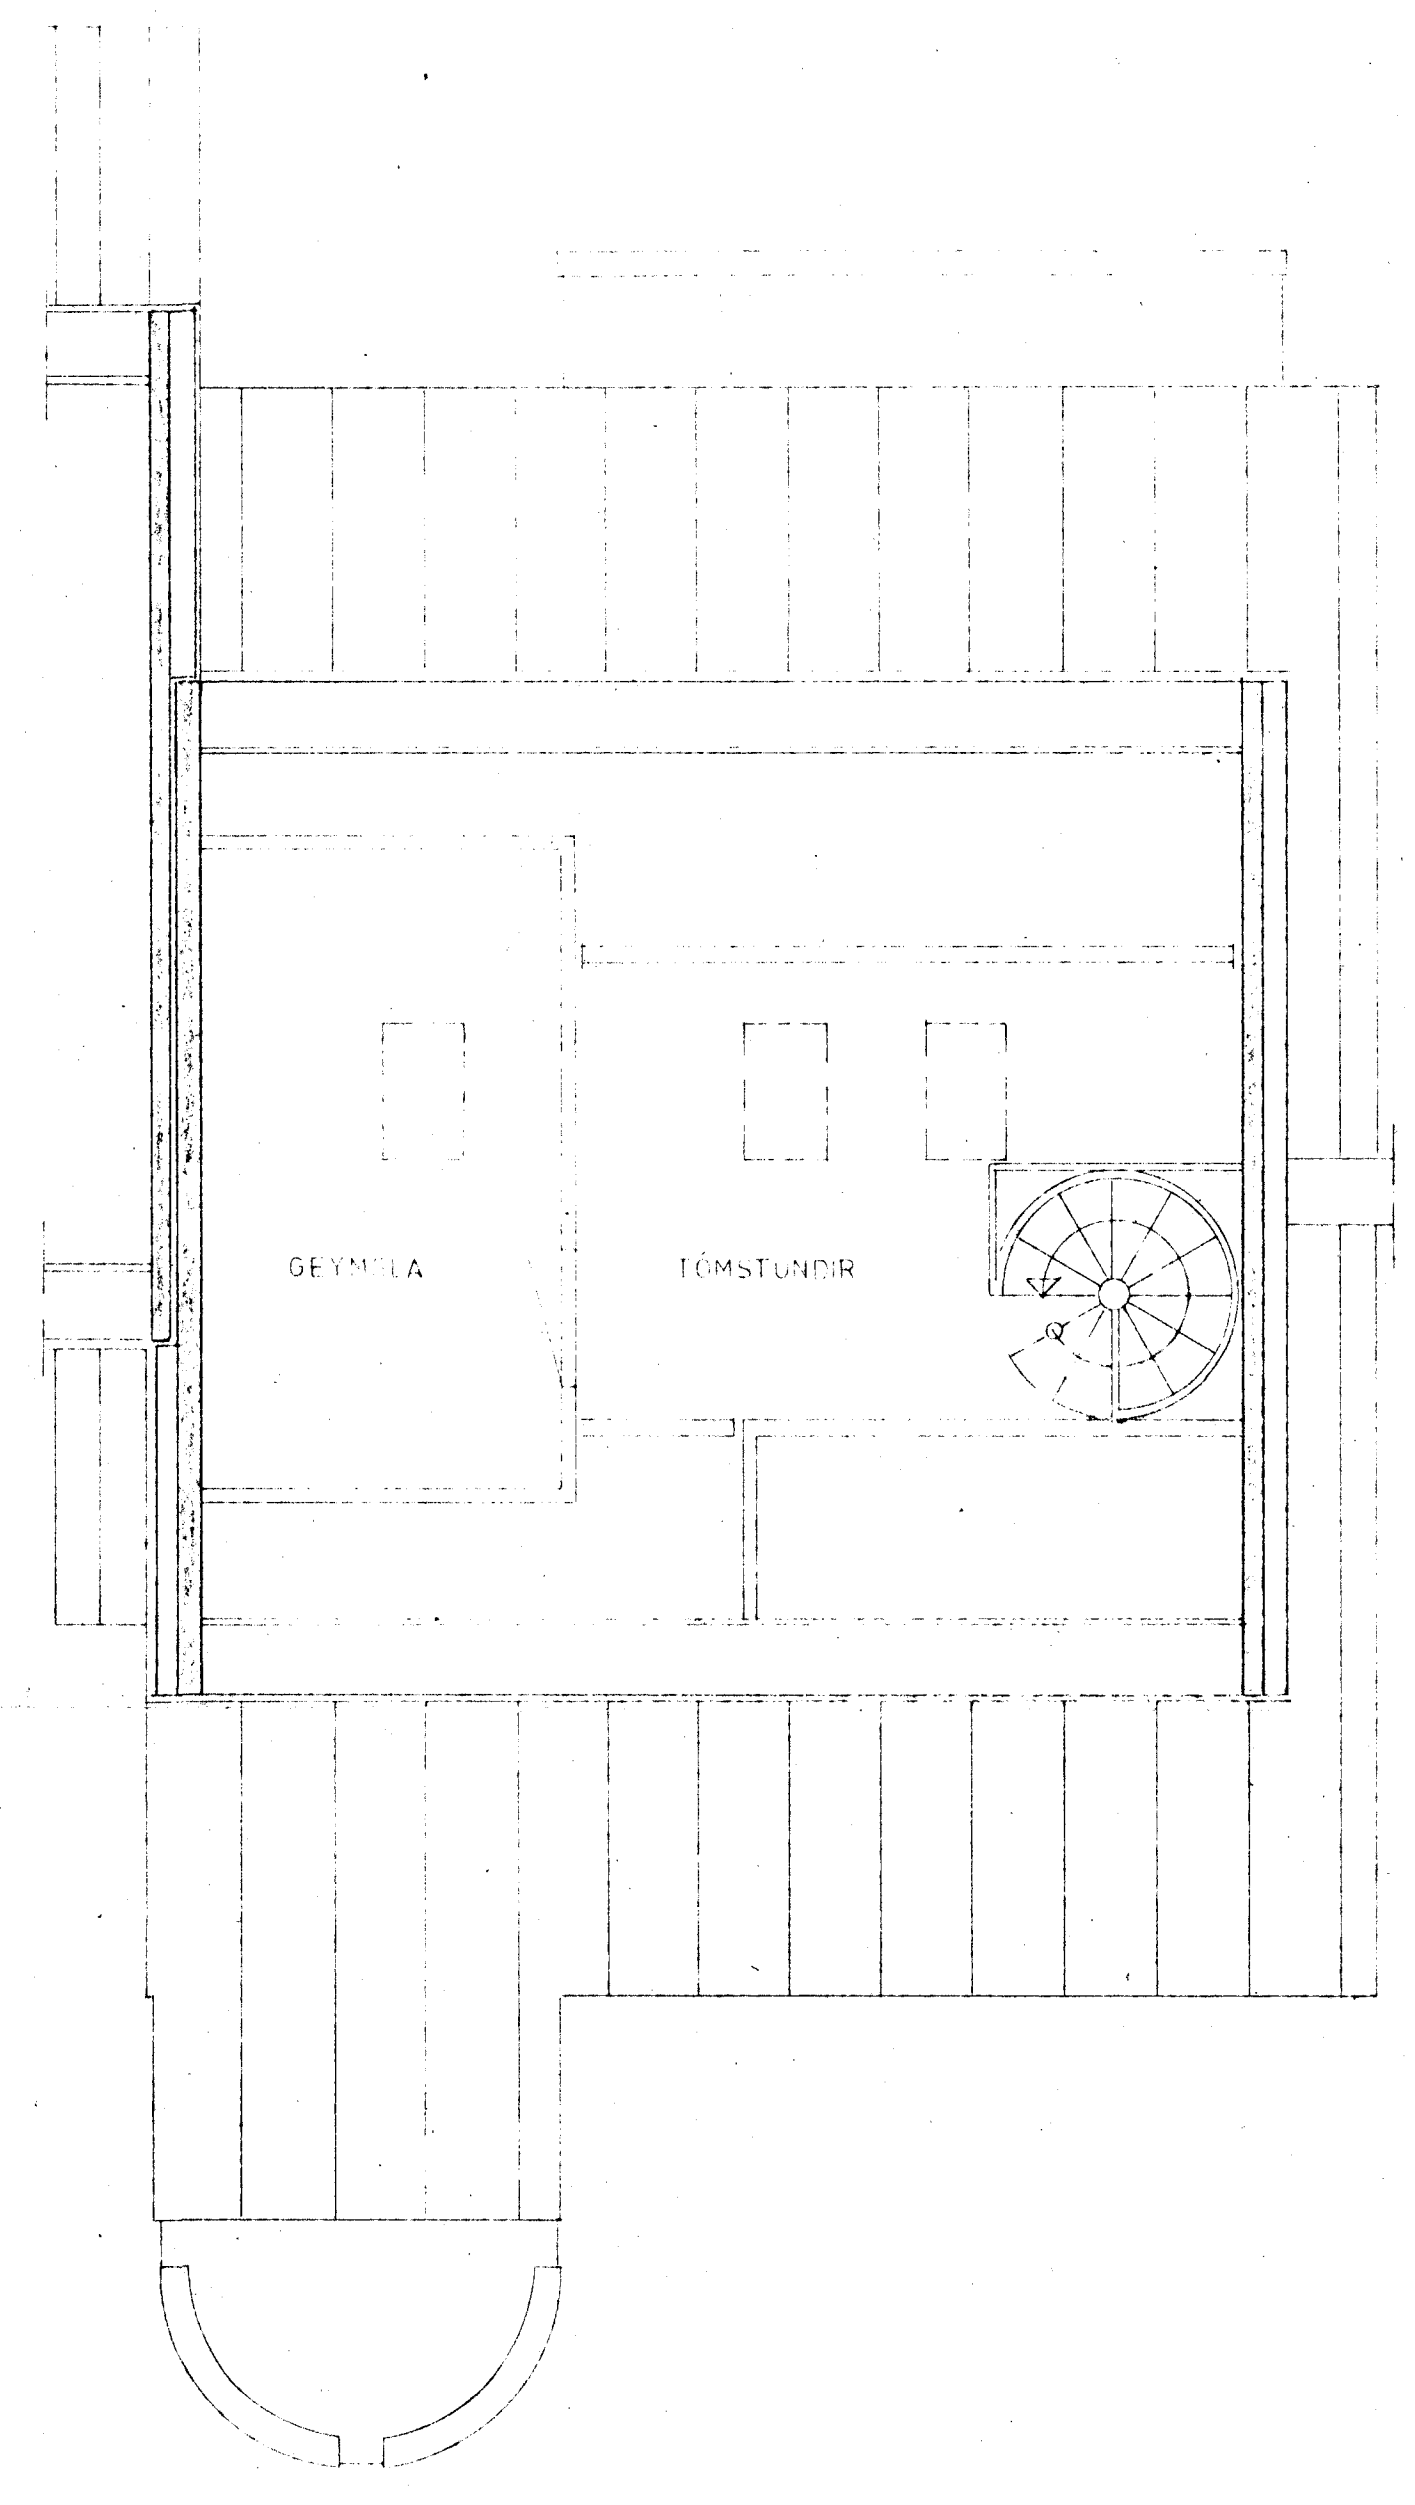

GRUNNMYND RIS 1:50

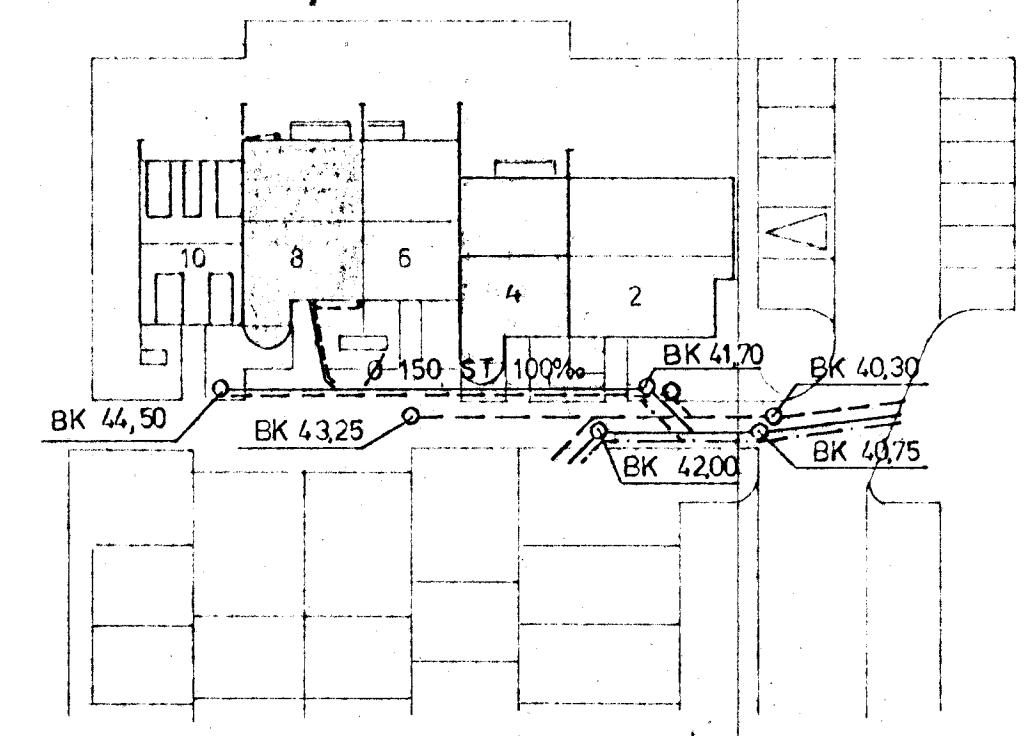

AFSTÖÐUMYND 1:500

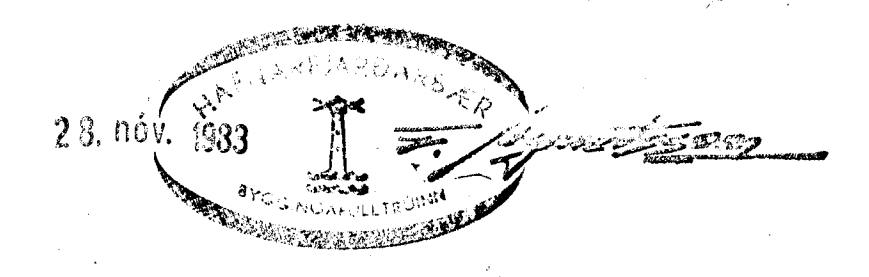

SKÝRINGAR SJÁ TEIKNINGU NR. 20

STEKKJARHVAMMUR 8, HFJ.		Melkv. 1 50 500	Verk 83016	Teikn. nr. 21
FRÆRENSLISLÖGN GRUNNMYND		Hannað	Yfirlit	Dags
		Teiknað	Samp	JÚLÍ '83
VERKFRÆÐIÐJÓNUSTA JÓHANNES G. BERGÞÓRSSONAR h/f.				
VERKER MFÍ		HAFNARFIRÐI - SIMAR 53315 OG 50241		