




GRUNNMYND JARÐHÆÐAR 1:50

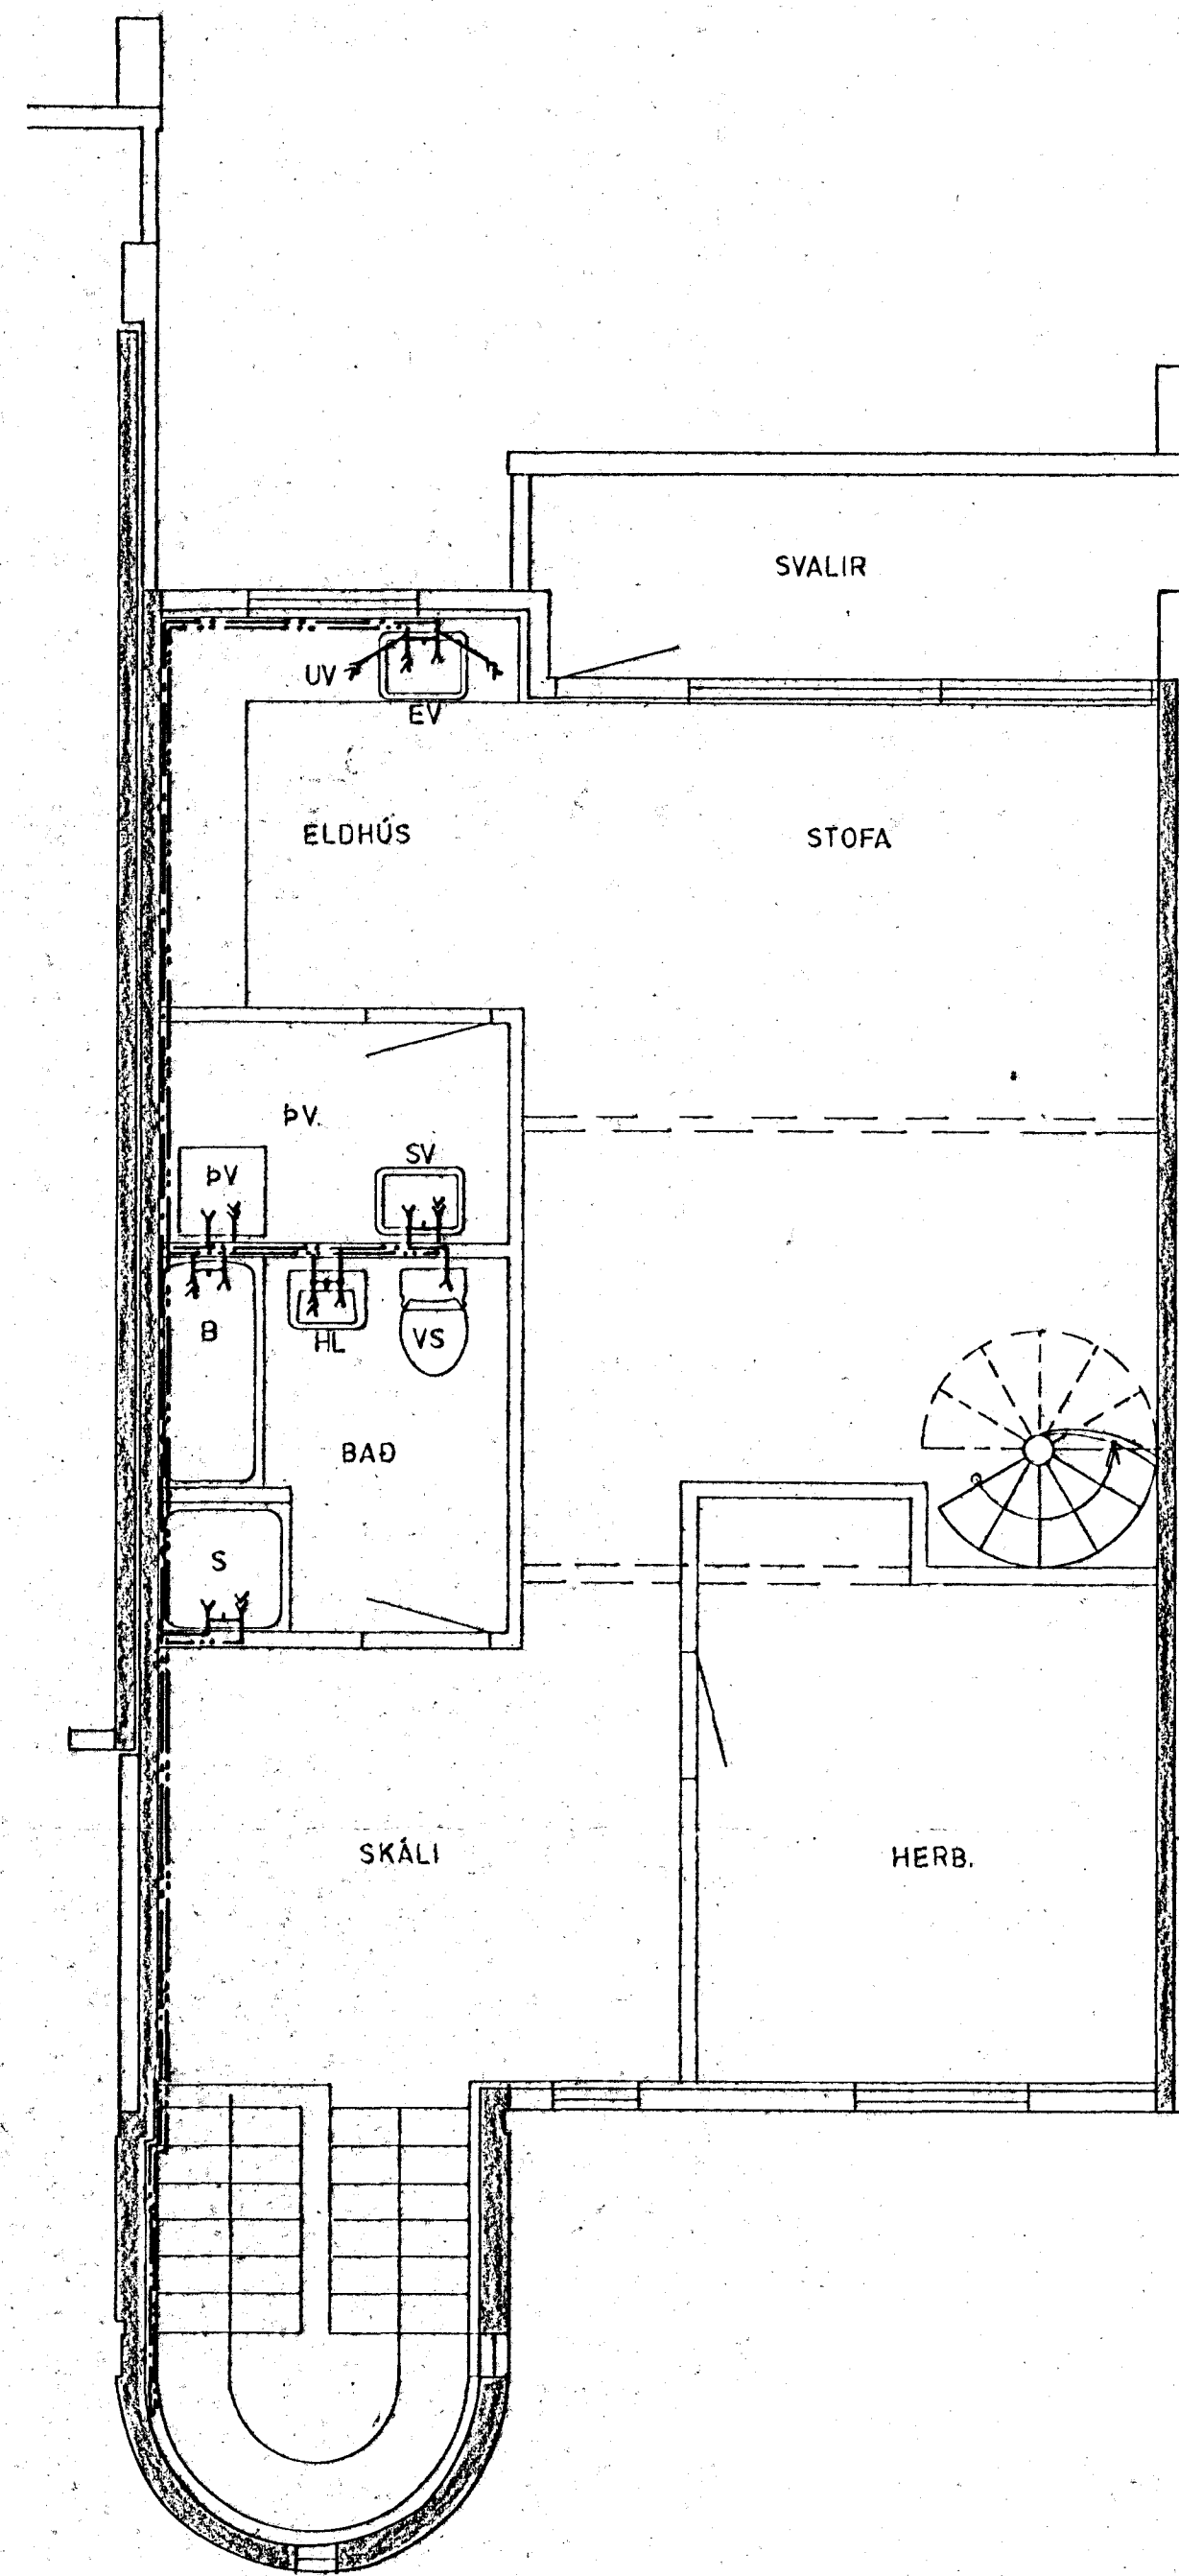


GRUNNMYND 2. HÆÐAR 1:50

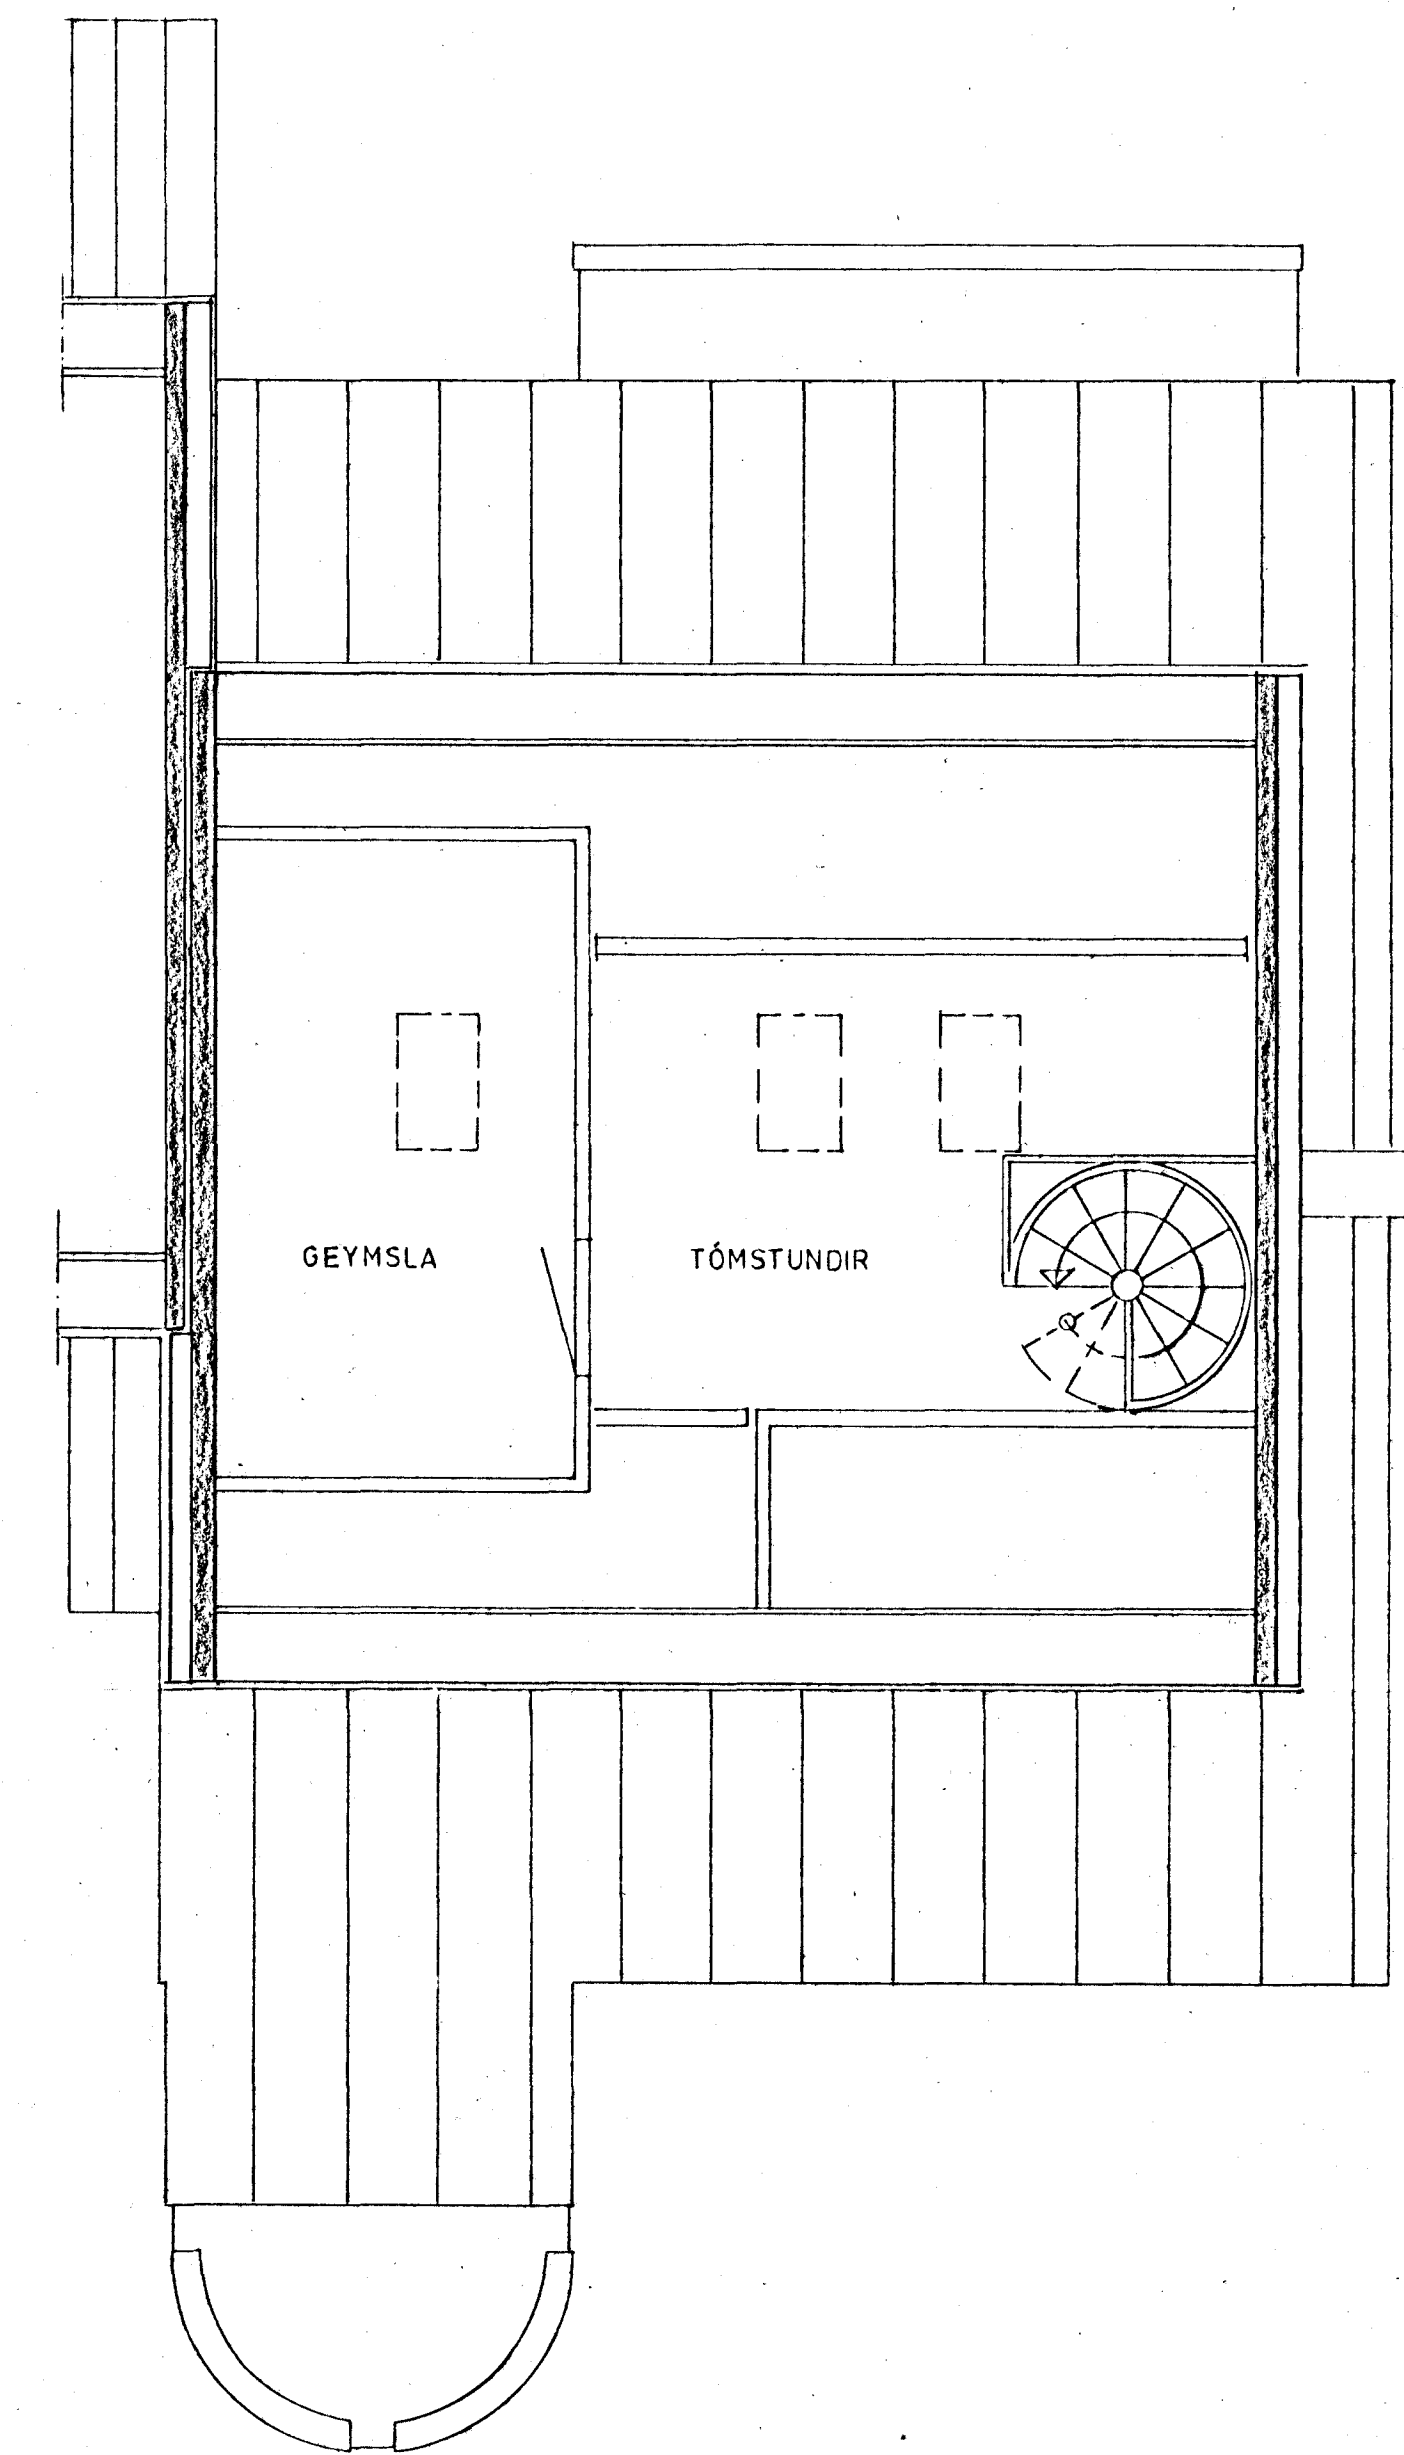

GRUNNMYND RIS 1:50

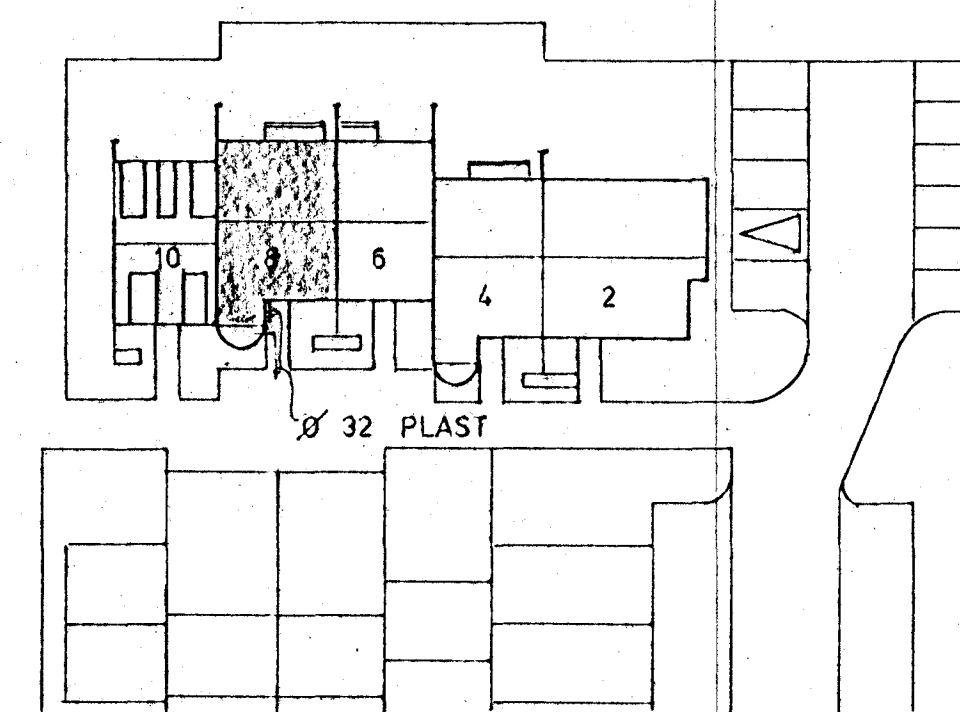

AFSTÖÐUMYND 1:500

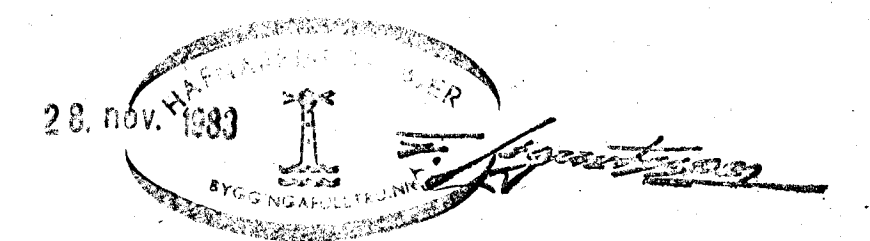

SKÝRINGAR SJA TEIKNINGU NR. 2.0

STECKJARHVAMMUR 8, HFJ.	Mælikv. 1:50 1:500	Verk 83015	Teikn. nr. 23
VATNSLÖGN GRUNNMYND	Hannað Teiknað	Yfirfarið Samp.	Daga. JULÍ '83
VERKFRÆÐIÞJÓNUSTA JÓHANNIS G. BERGDÓRSSONAR h/f.			
VERKFR. MVFI		HAFNARFIRÐI - Símar 53315 Q3 50241.	