


Samþykkt á fundi bygginga-  
nefndar þ. 3/2 19<sup>81</sup>  
BYGGINGAFULLTRÚINN  
Í HAFNARFIRÐI  
*E. Sigurðsson*

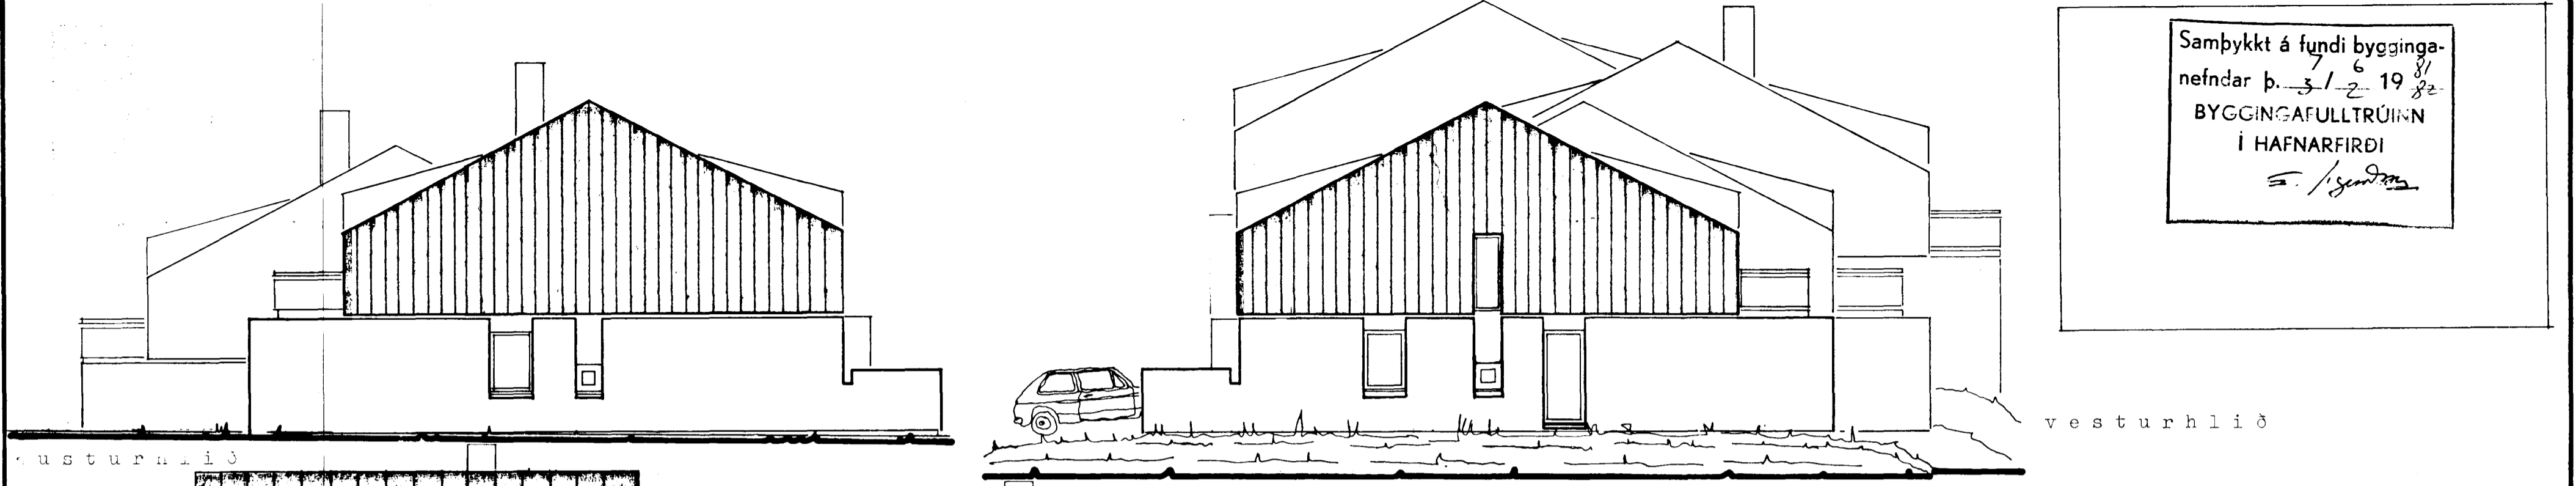

8290 - 0090 01

<b>TEIKNISTOFA</b>		STEKKJAFRYMUR 1-9. Hafnarfirði	
GYLFI GUÐJÓNSSON		NR 9	
INGIMUNDUR SVEINSSON		VERK 81-102	
ARKITEKTAR FAÍ DSA		BLAD	
SKÓLAVERDUSTÍG 3, 101 RVK SIMAR 28740 OG 14990		átlitsmyndir	
		<b>103</b>	
HANNAÐ	TEIKNAD	REYKJAVÍK	1981 - 10
EV. IS	IB	BREYTT	1982- 01
KVAFDI	1:100		

∨

∧