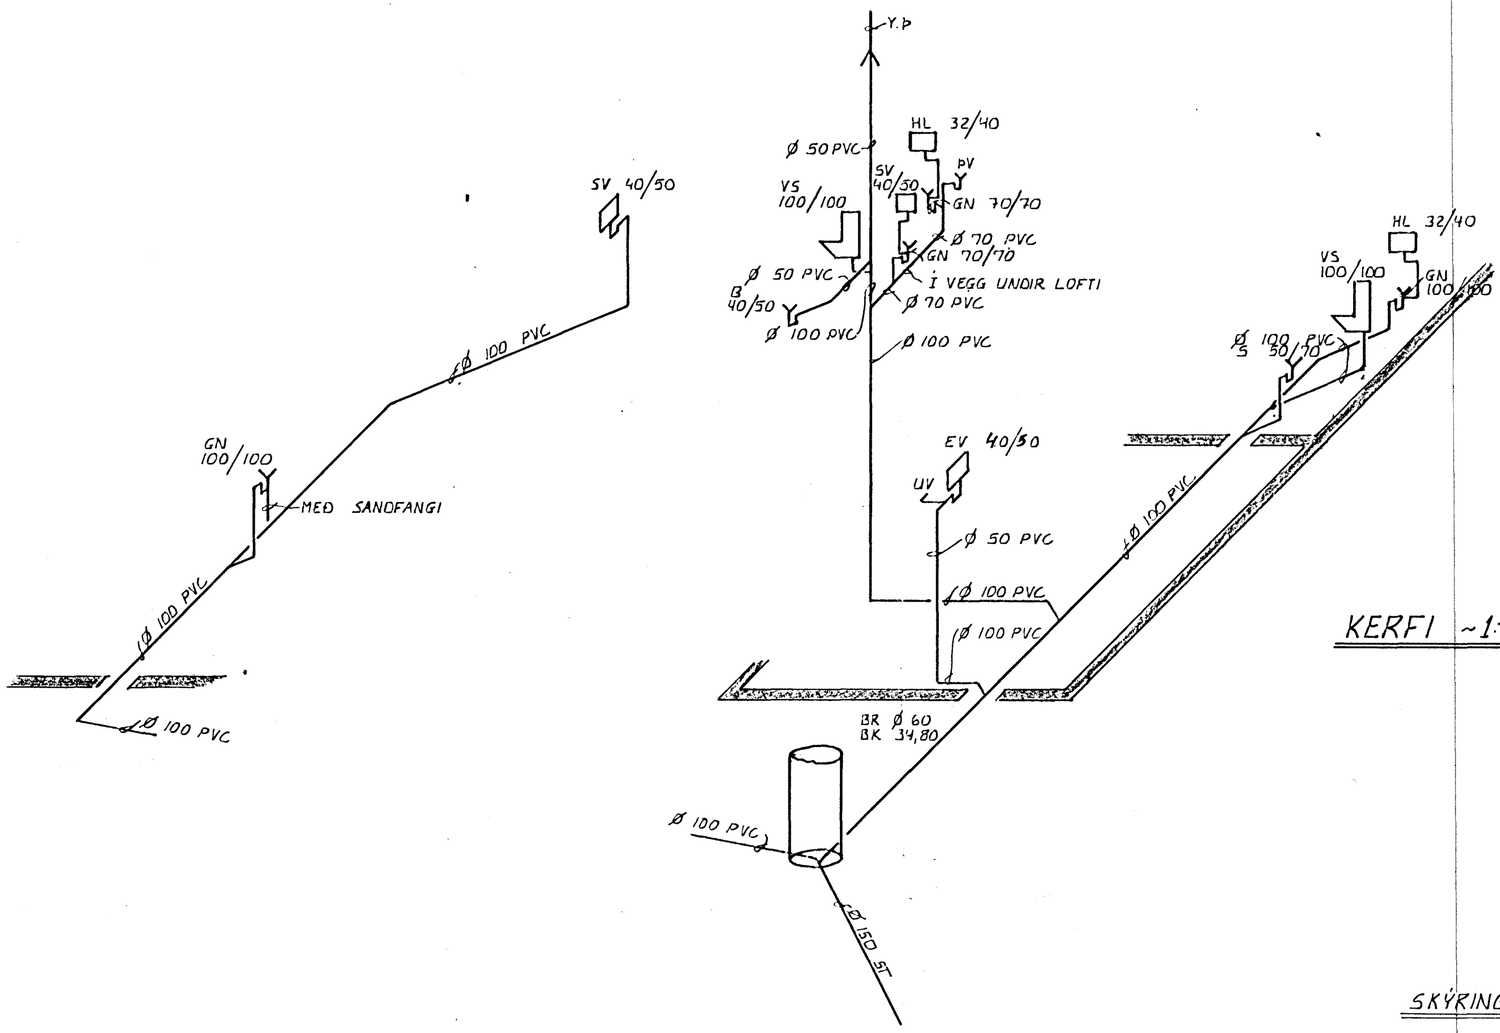

KERFI ~1:50

HAFNARFJARÐARBÆR
26. JÚLÍ 1982
BYGGINGAFULLTRÚINN

SKÝRINGAR SJÁ TEIKN. NR. 2.0.

STEKKJARHVAMMUR 9, HFJ.	Mælikv. ~1:50	Verk 8105	Teikn. nr. 2.2.
FRÁRENNSLISLÖGN – KERFI	Hannað: Teiknað:	Yfirfarið: Samþ:	Dags. JAN. '82.

VERKFRÆÐIÞJÓNUSTA JÓHANNS G. BERGÞÓRSSONAR h/f.
VERKFR. MVFÍ HAFNARFIRÐI - SÍMAR 53315 OG 50241