




GRUNNMYND JARÐHÆÐ 1:50

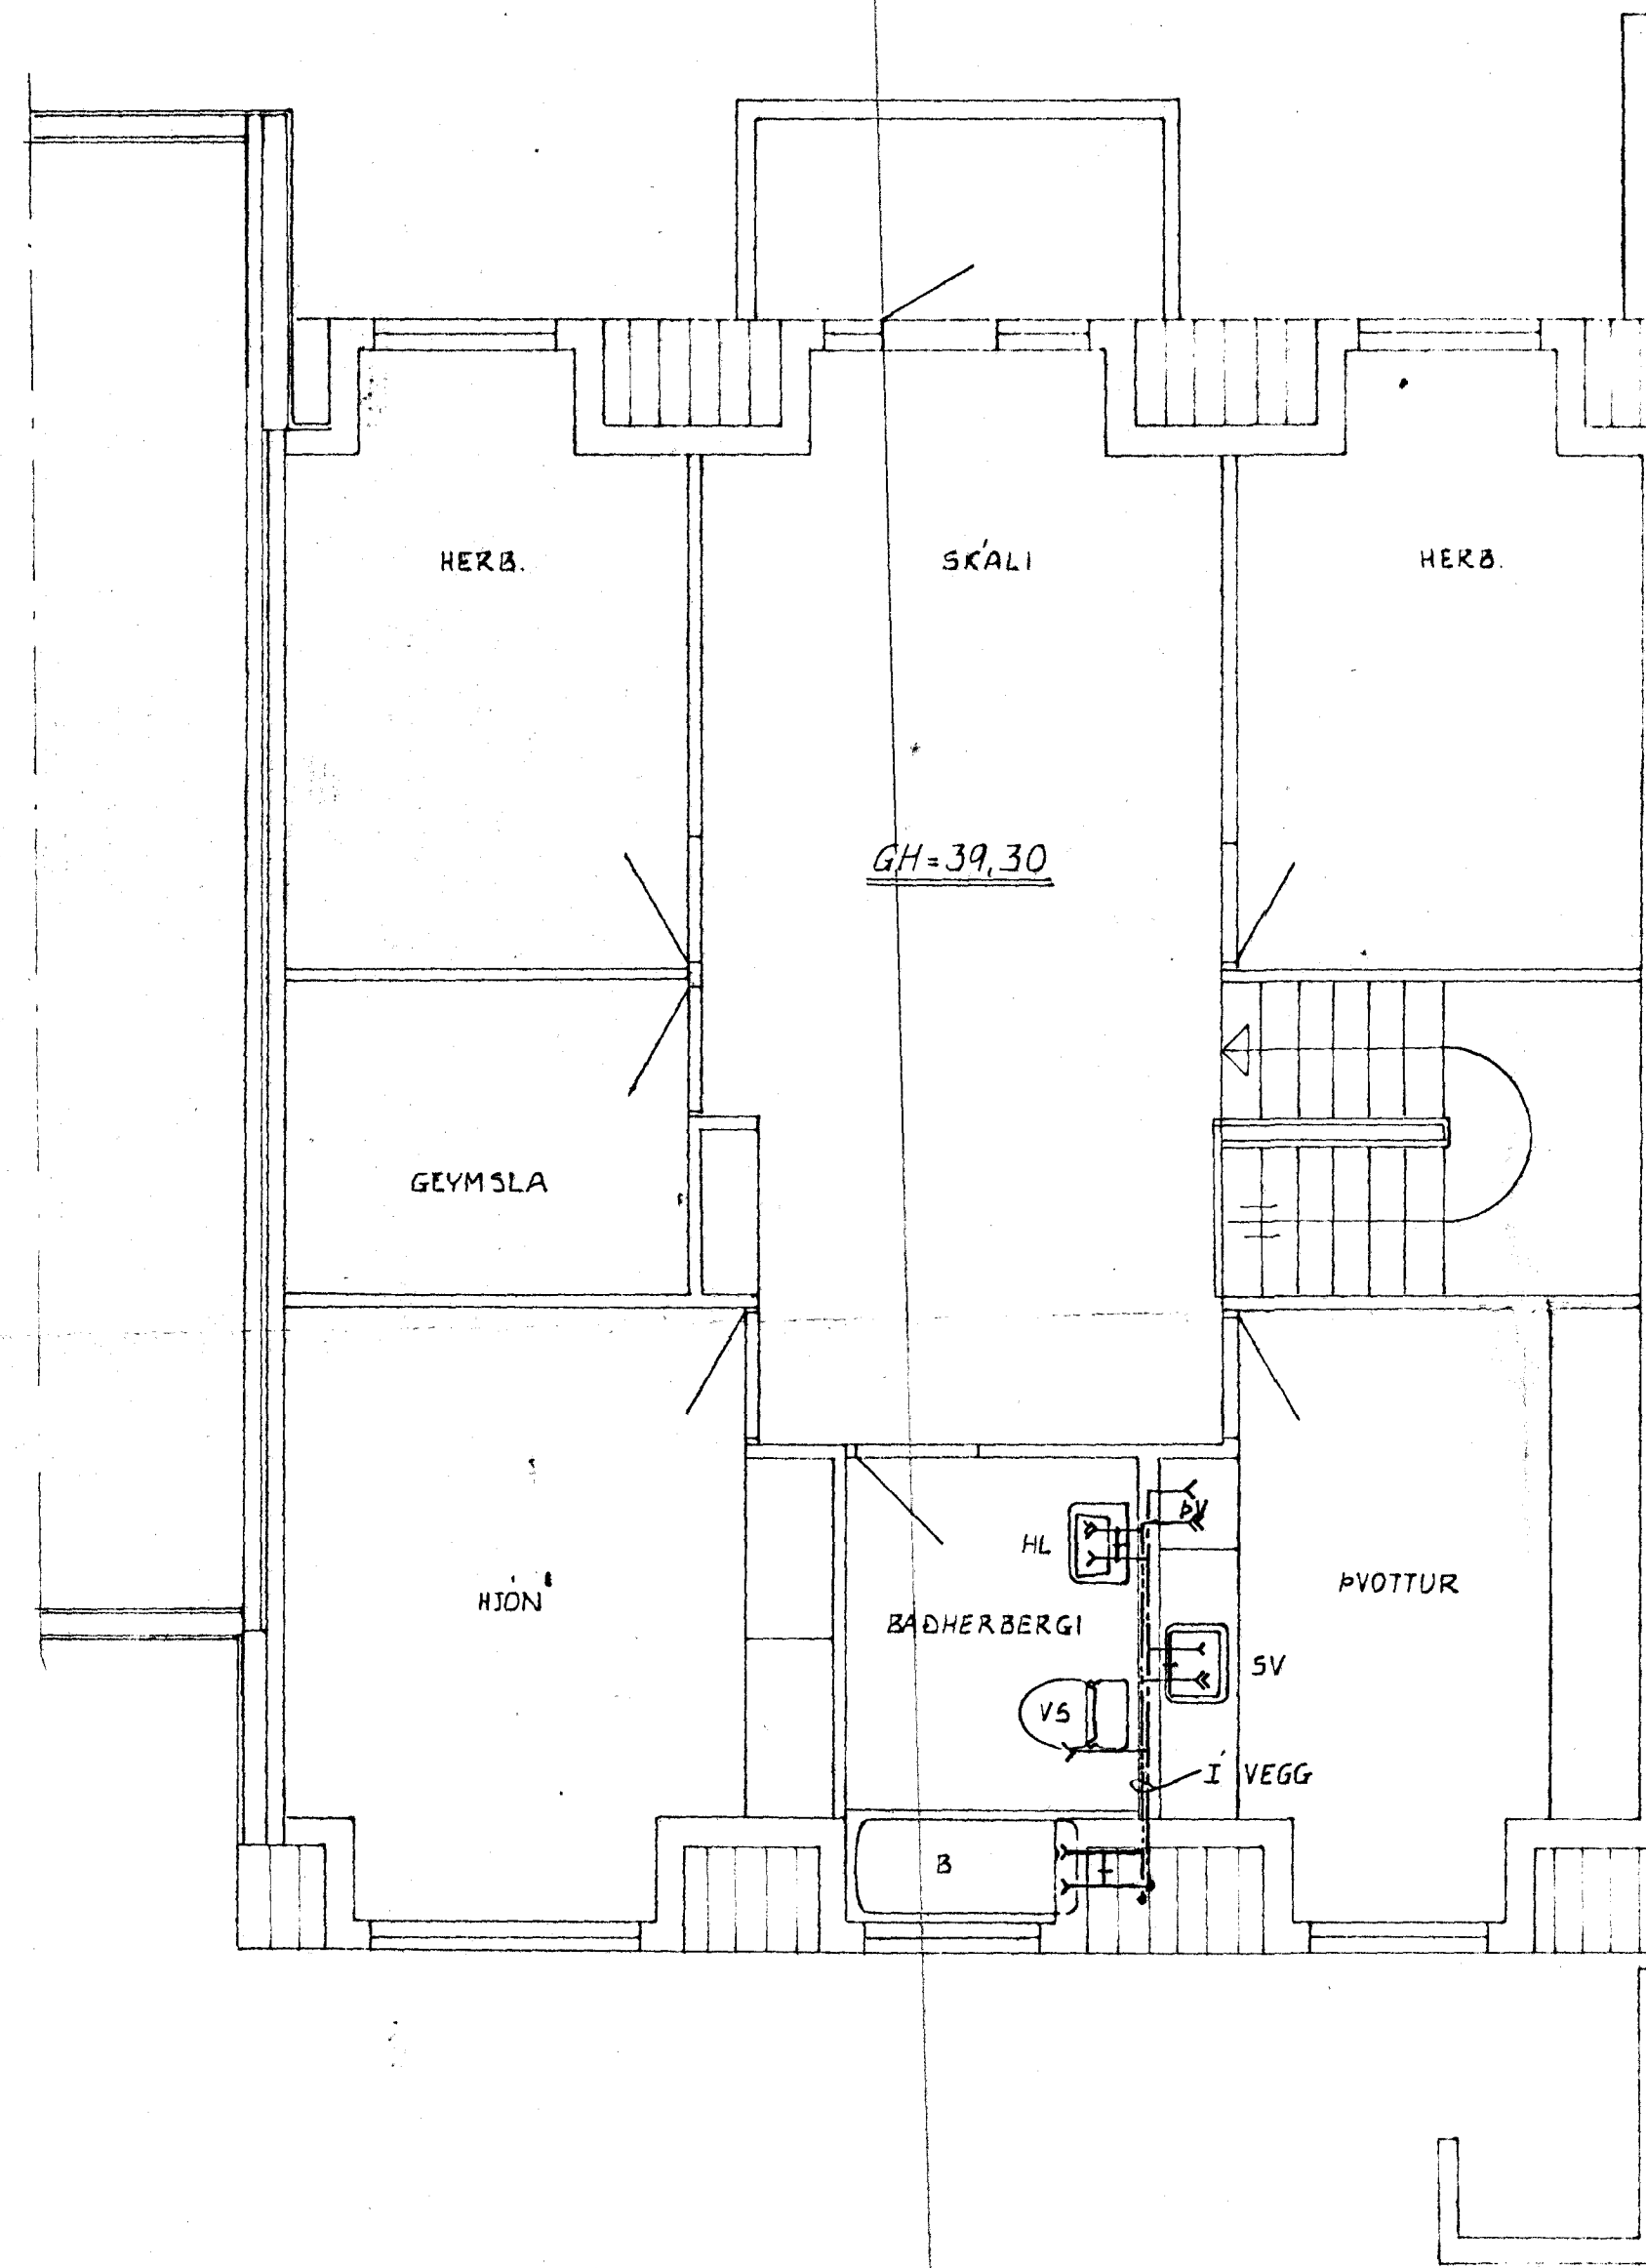

GRUNNMYND HÆÐAR 1:50

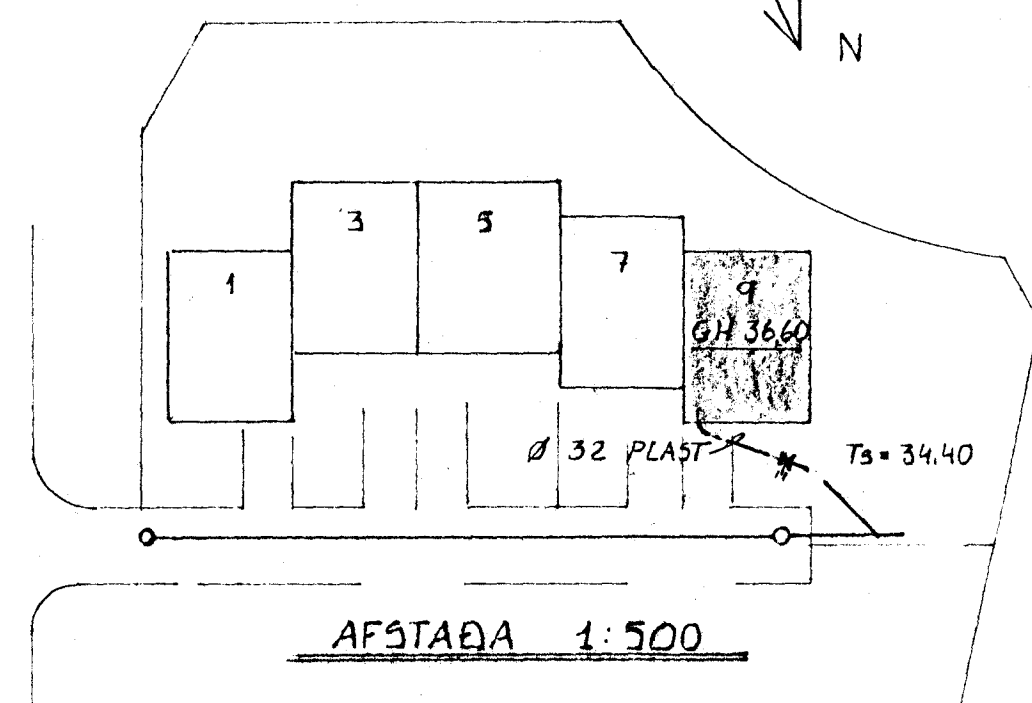

AFSTAGA 1:500

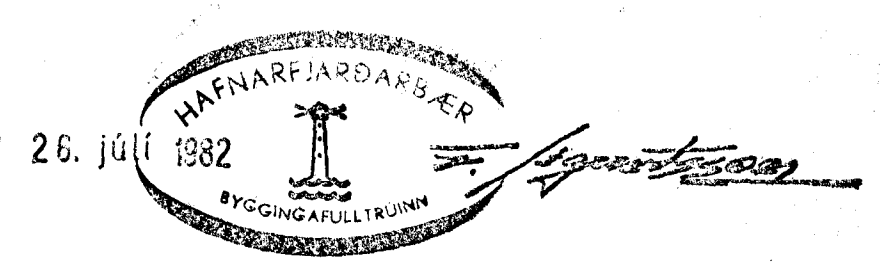

SKÝRINGAR SJÁ TEIKN. NR. 20

STEKKJARHVAMMUR 9. HAFNARF.	MÆLKVAFDI 1:500 1:50	VERK 8105	TEIKN. NR. 23.
VATNSLÖGN - GRUNNMYND	Hannað Teiknað	Yfirb. Samb.	DAÐS DES '81
JÓHANN GUNNAR BERGÞÓRSSON STRANDGÖTU 11 - HAFNARFIRDI - SÍMI 53315	VERKFR. MVFI	ERREYTT	