



*Johnn Lauson
málarinn.*

Endibýkt á fundi bygginga-
ráðs p. 2/6 1945


BYGGINGAFULLTRÚINN
Johnn Lauson

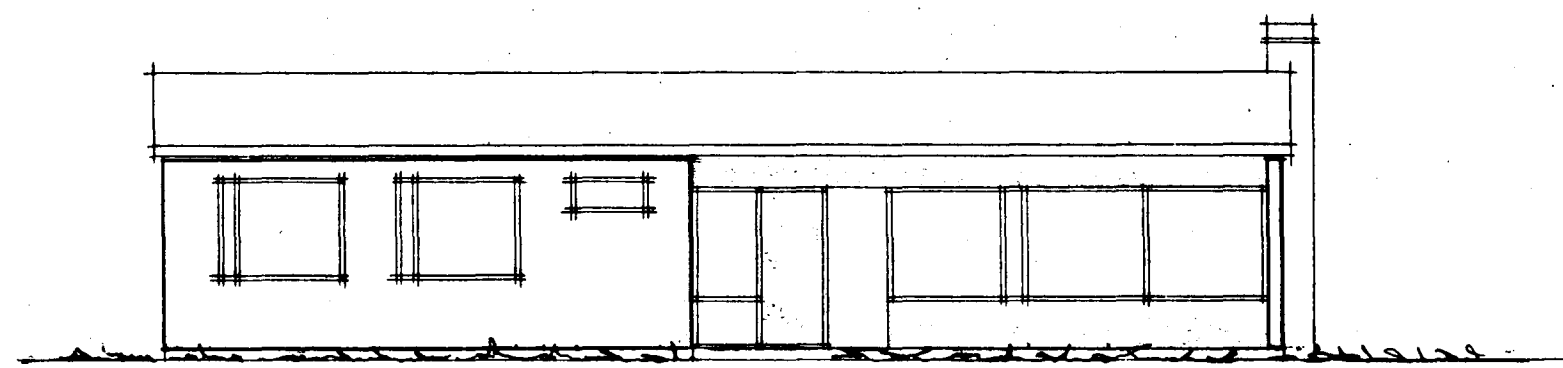

SUÐ - VESTUR




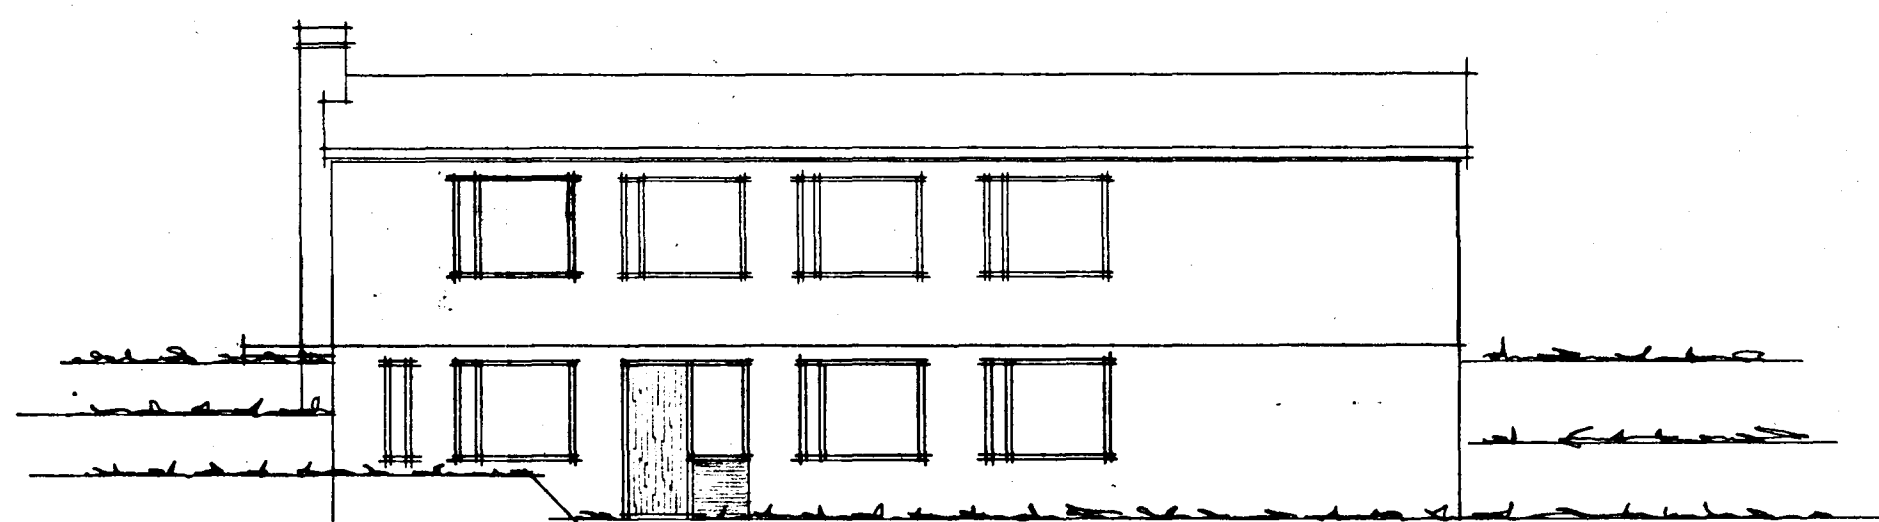


NORÐ - AUSTUR

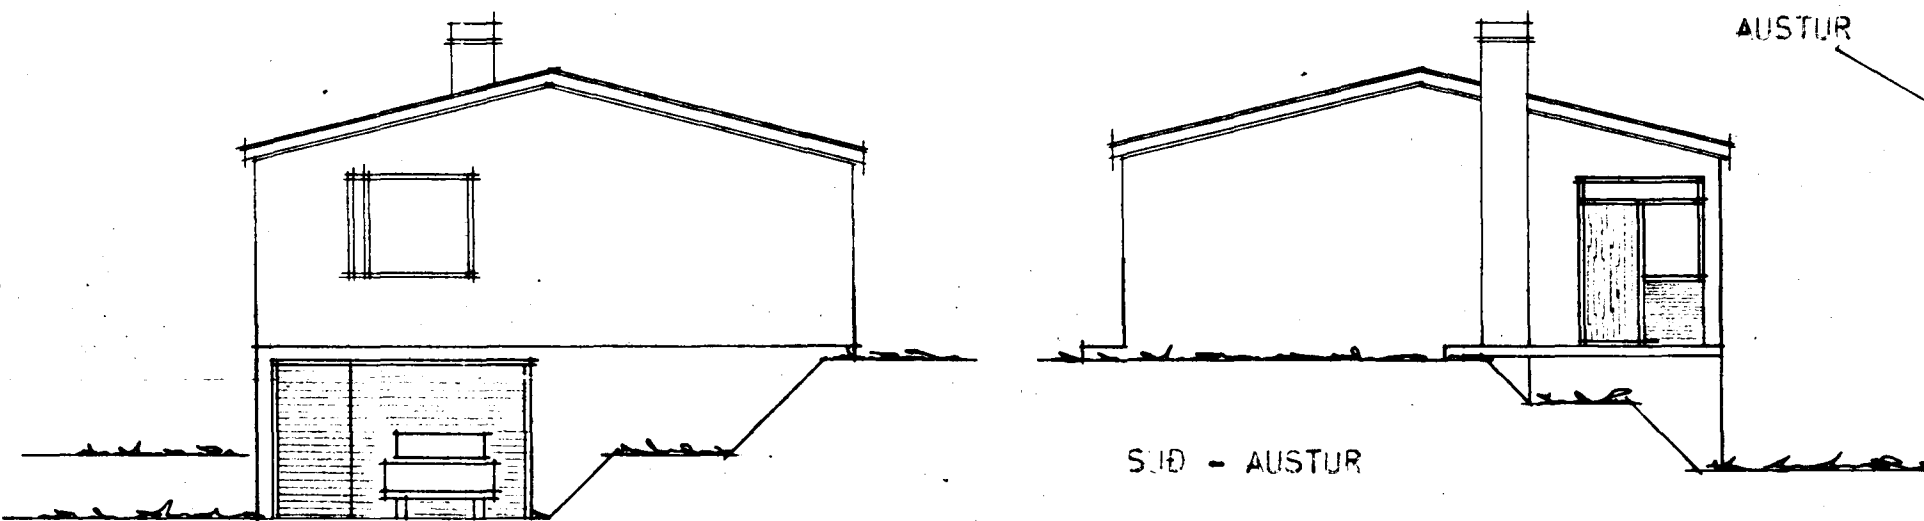

NORÐ - VESTUR

SUÐ - AUSTUR

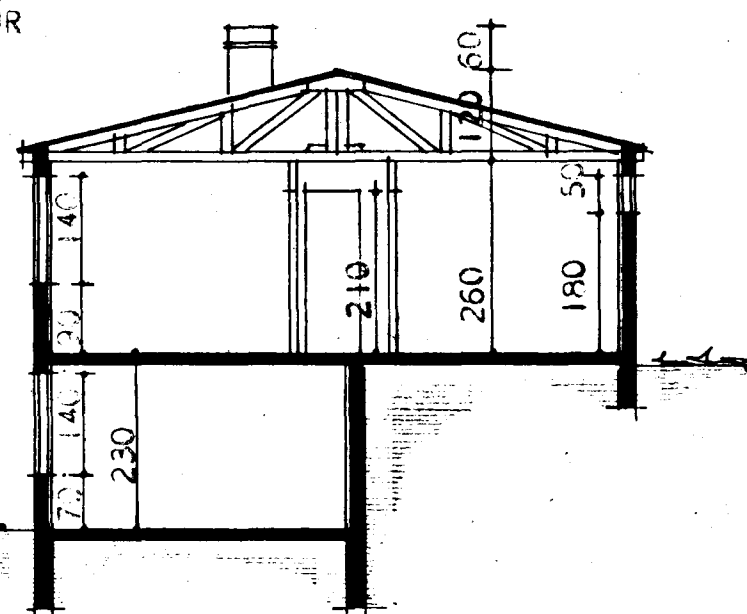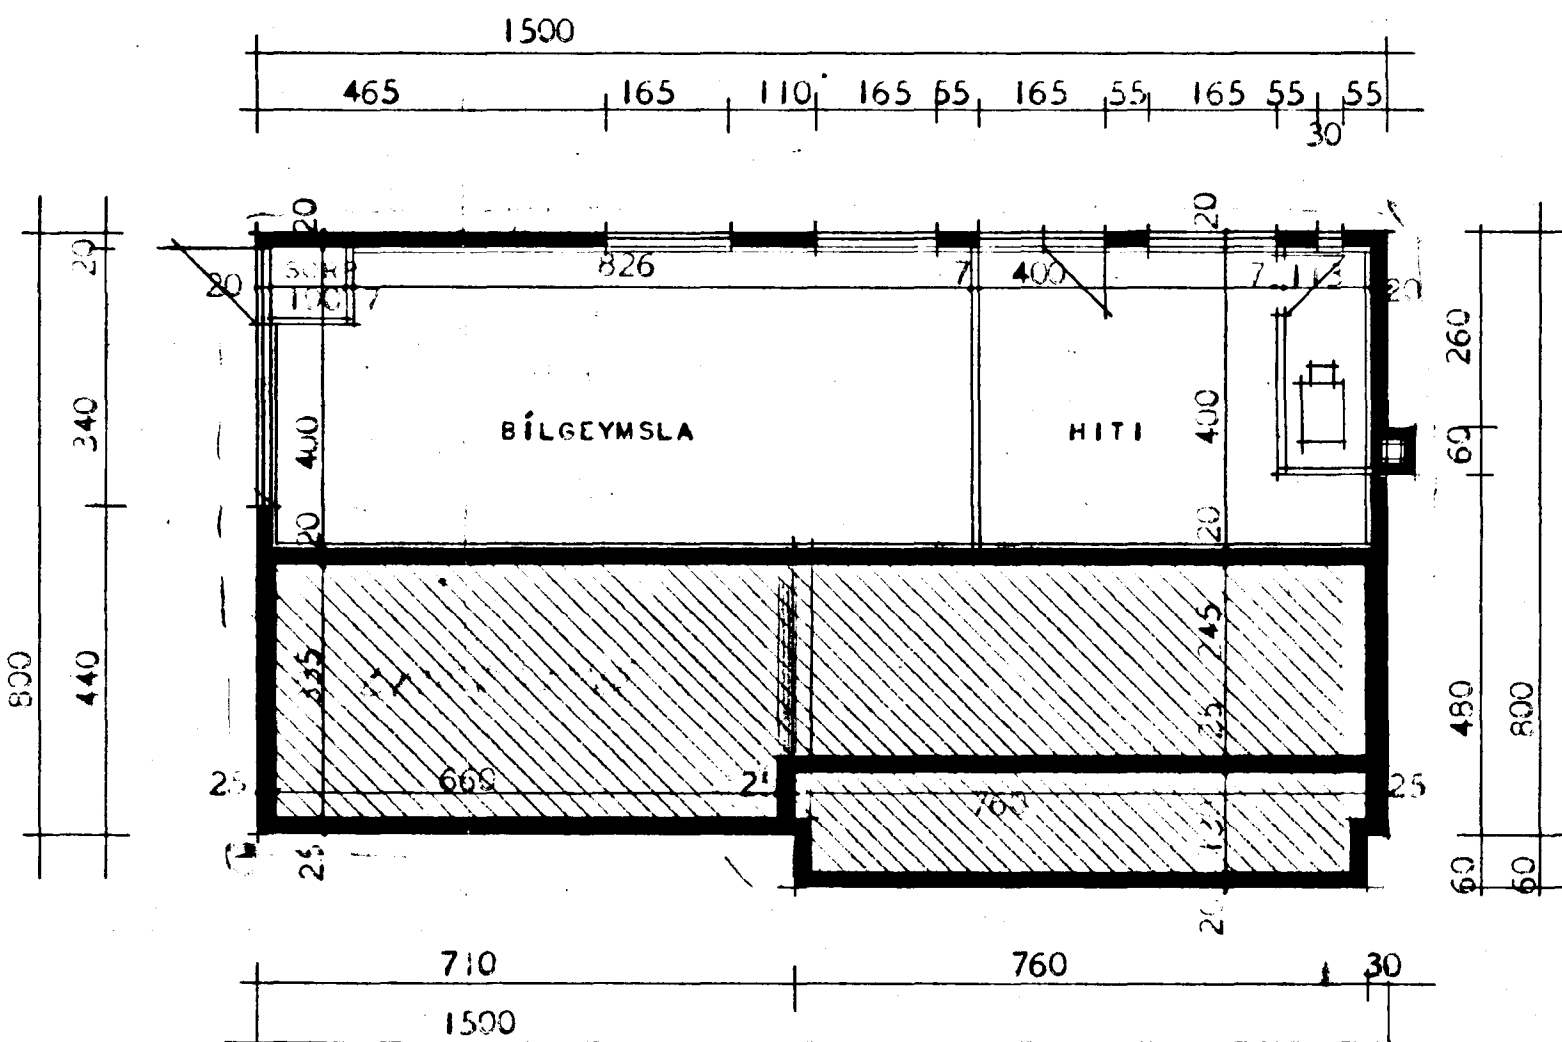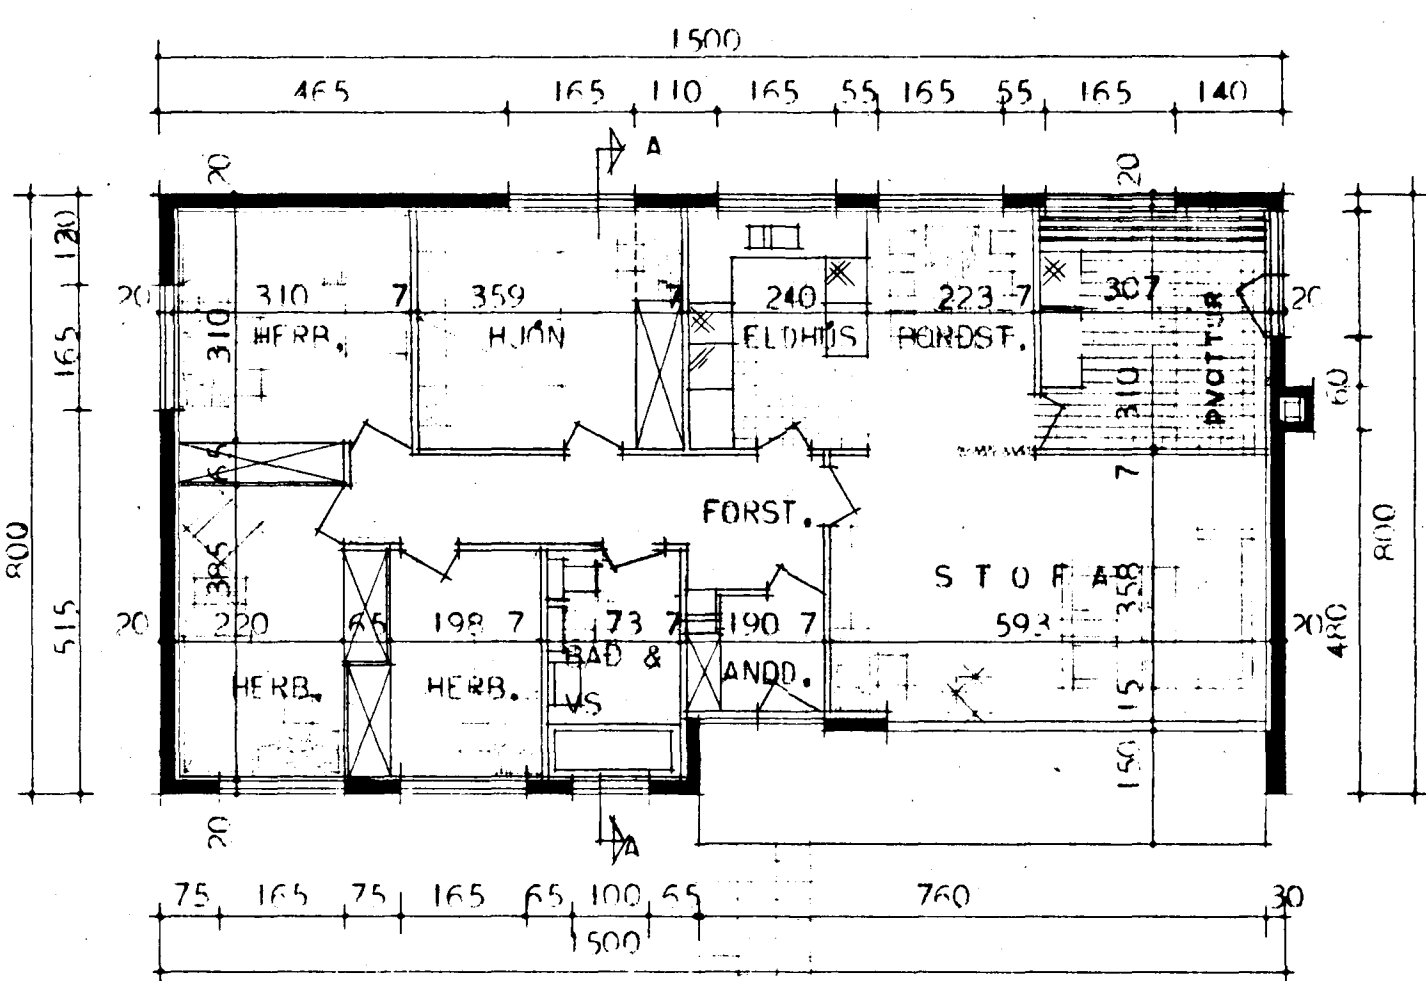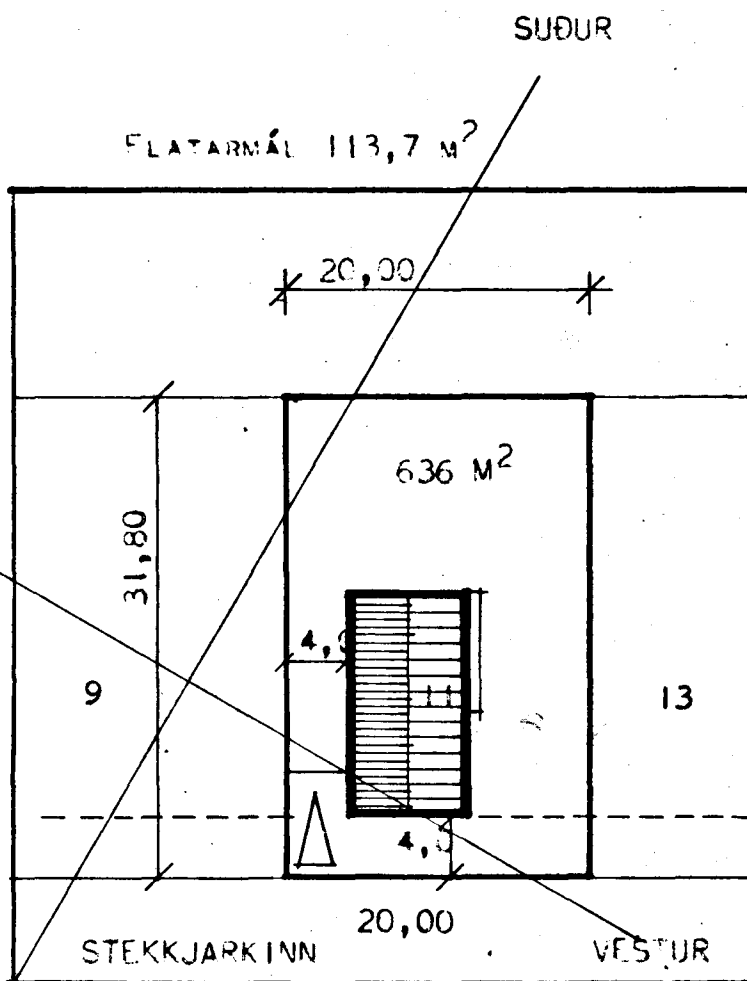

HÍSNÆÐISMÁLASTOFNUN RÍKISINS	
GRUNNMYND, ÚTILIT OG SNÆFIÐING	FINNVEIÐS VERK
MÁL 1:100	57-1
	Júní 1943
	BLAÐ NR 1
FRUMTEIKN H. ÓLAFSSON ENDURTEIKN S. GUÐMUNDSSON	

4