



Lávarr Gunnarsson

Þykkt á fundi bygginga-
ráðs p. 3/6 1965


BYGGINGAFULLTRÚINN
1 HAFNARFIRÐI

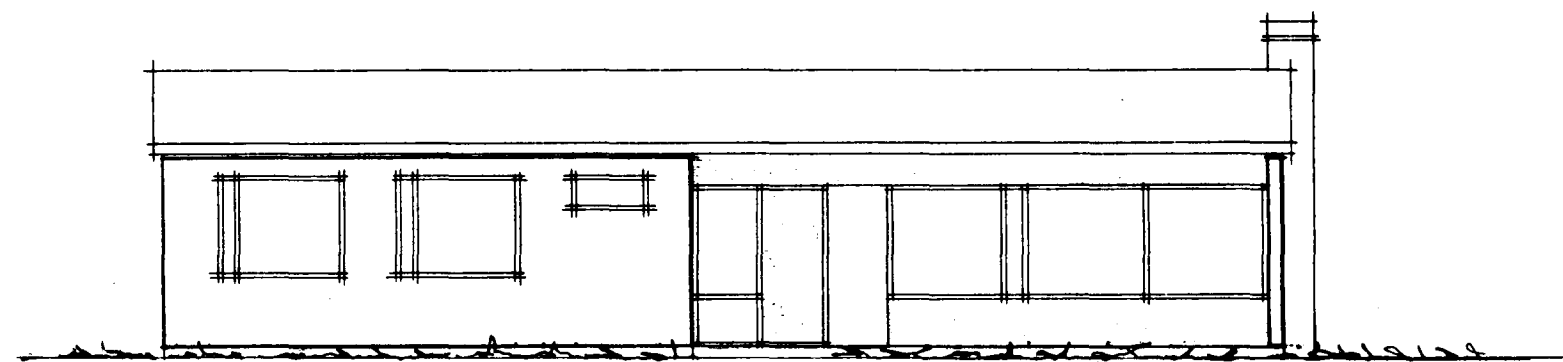





SIÐ - VESTUR

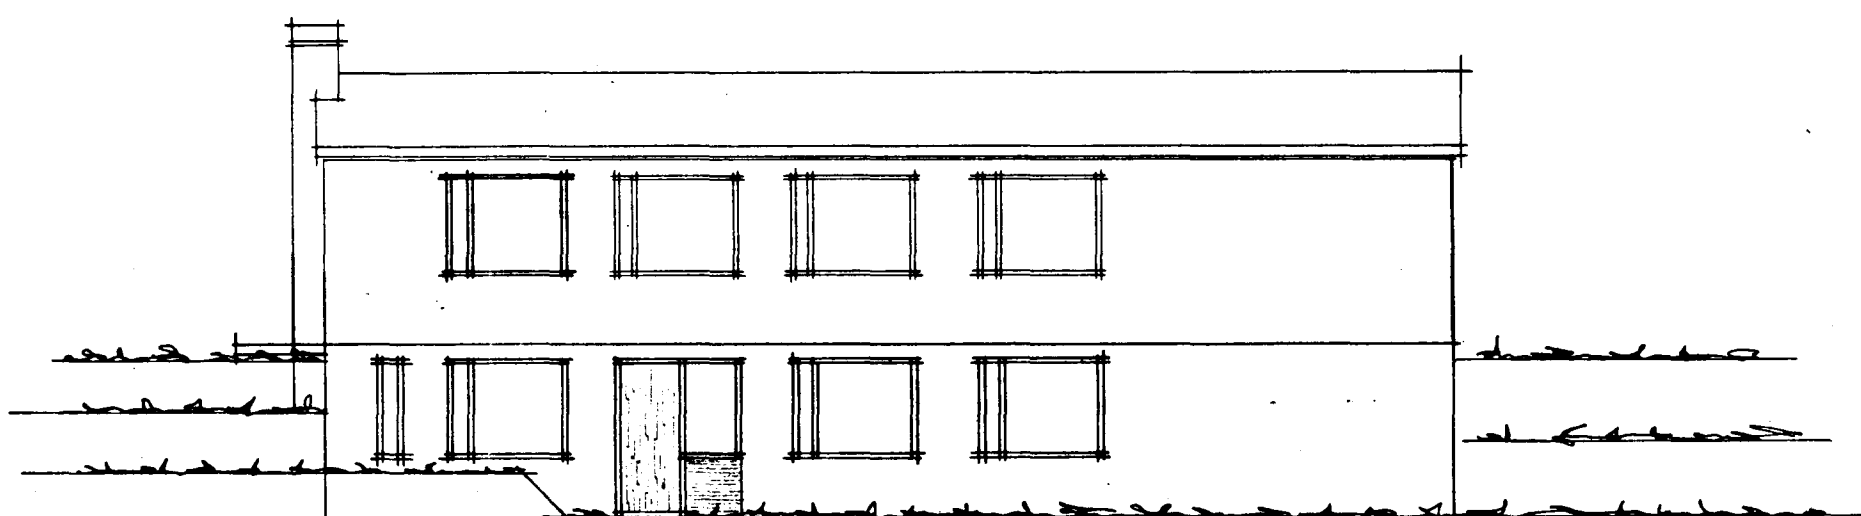

NORD - AUSTUR

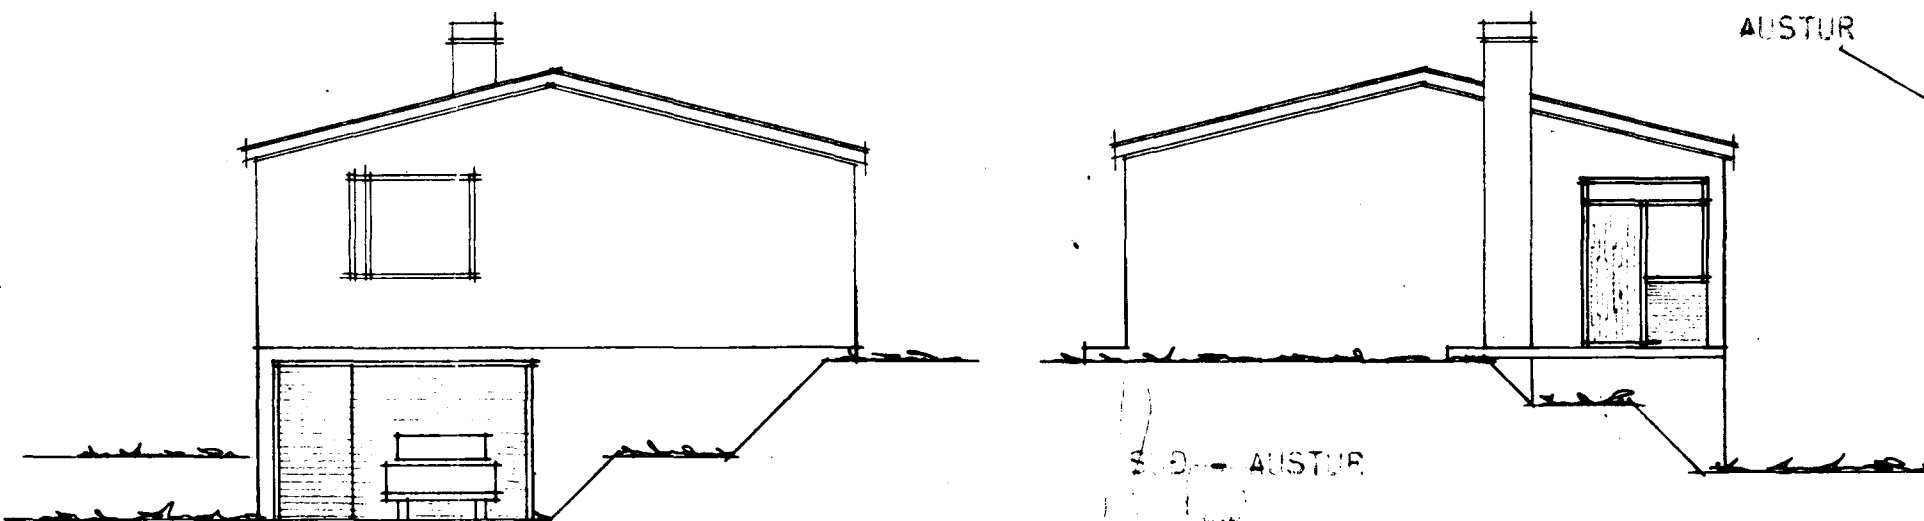

NORD - VESTUR

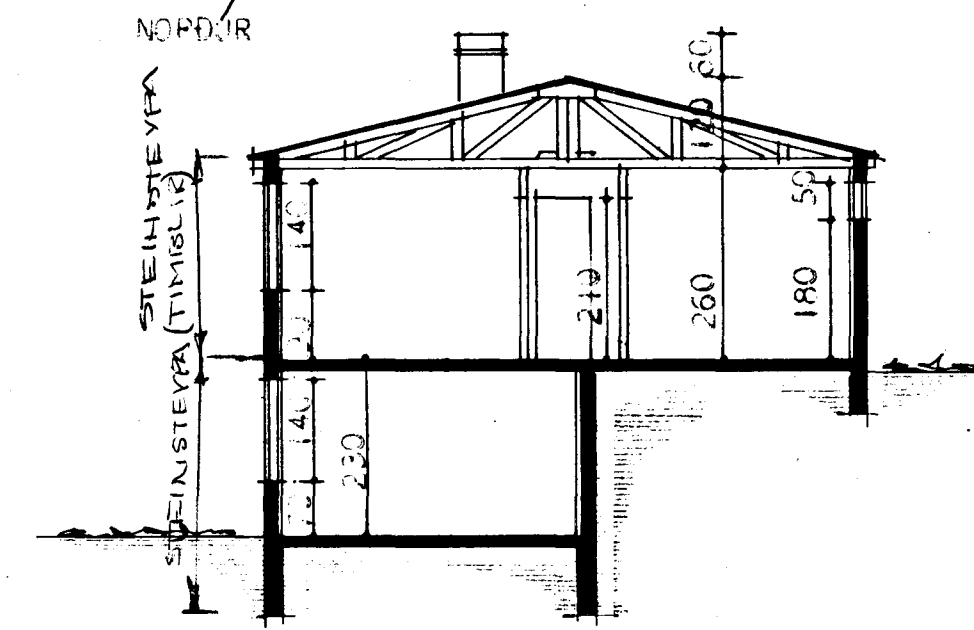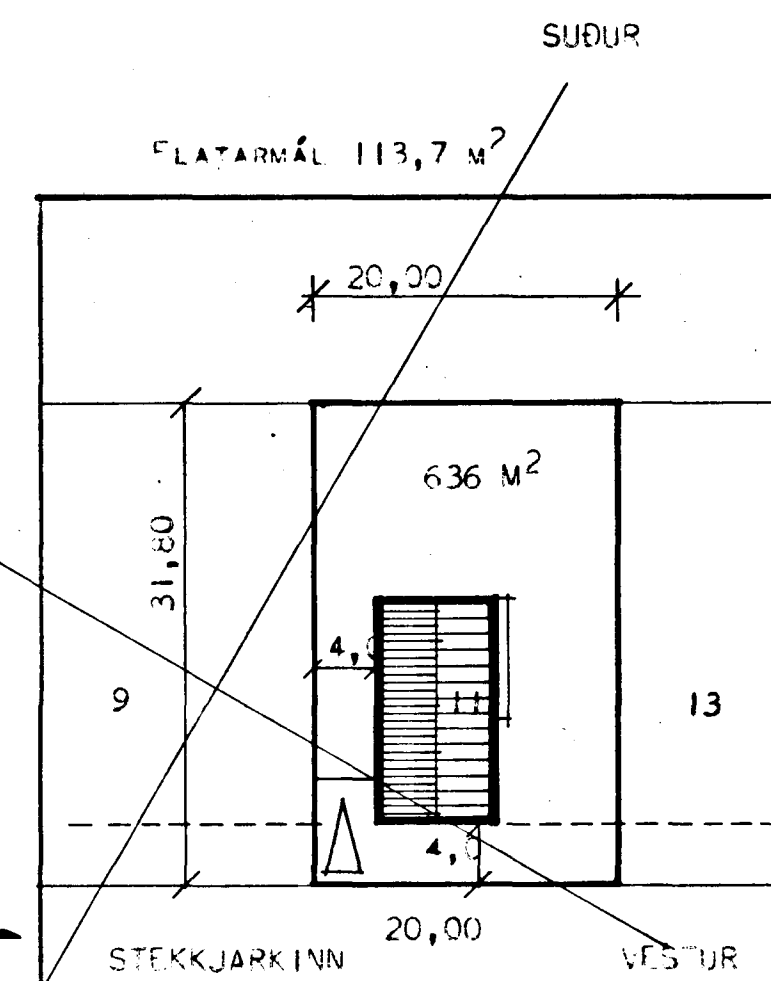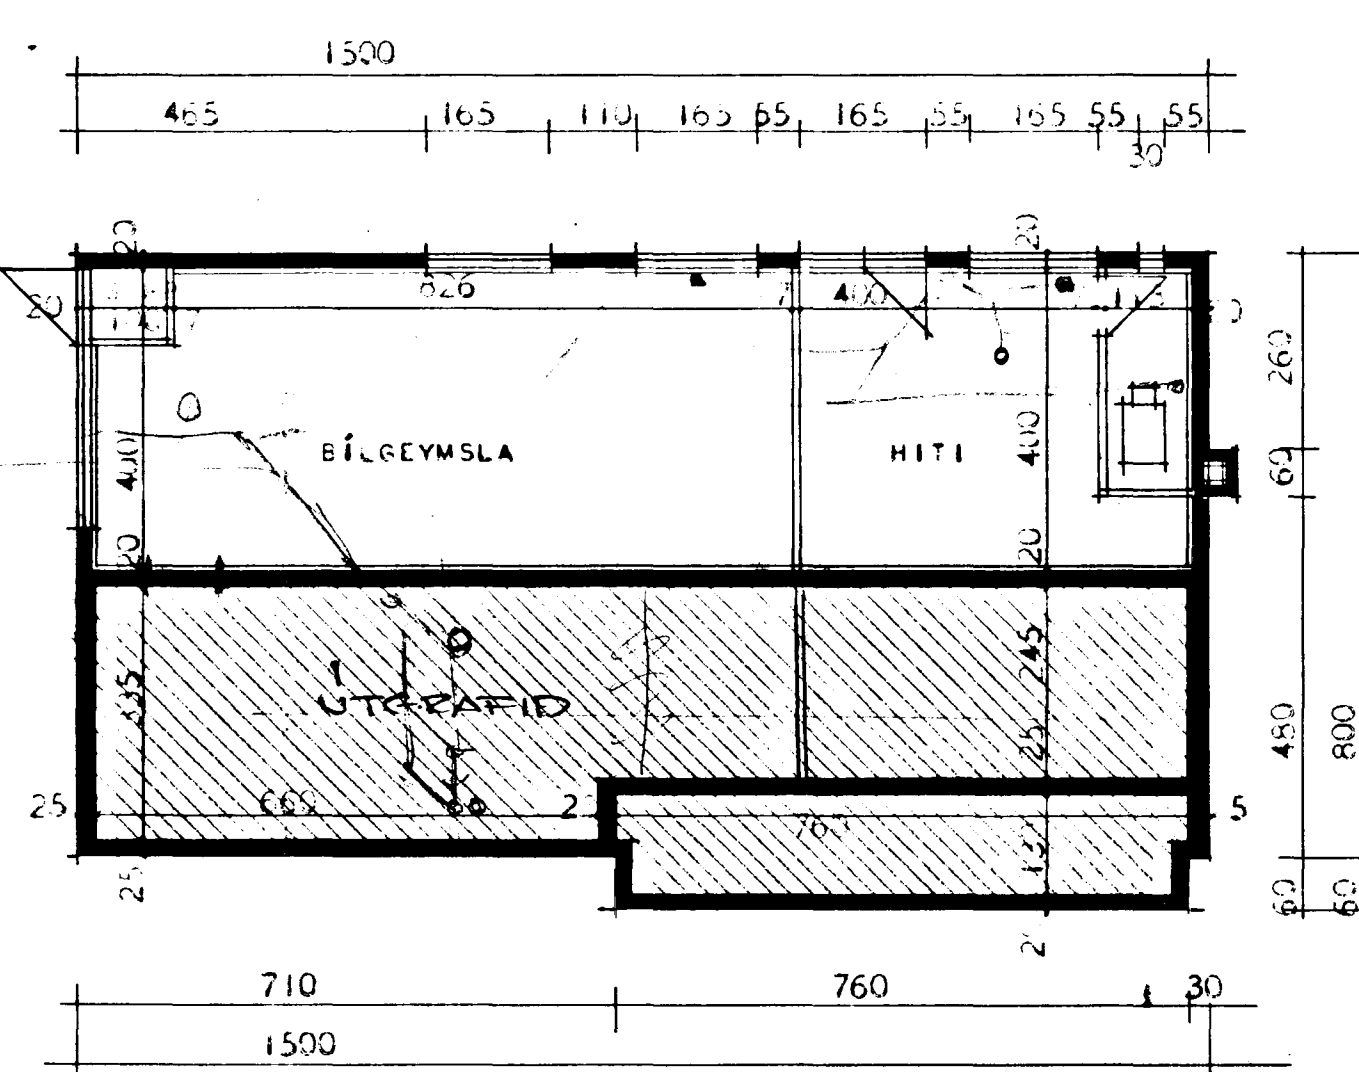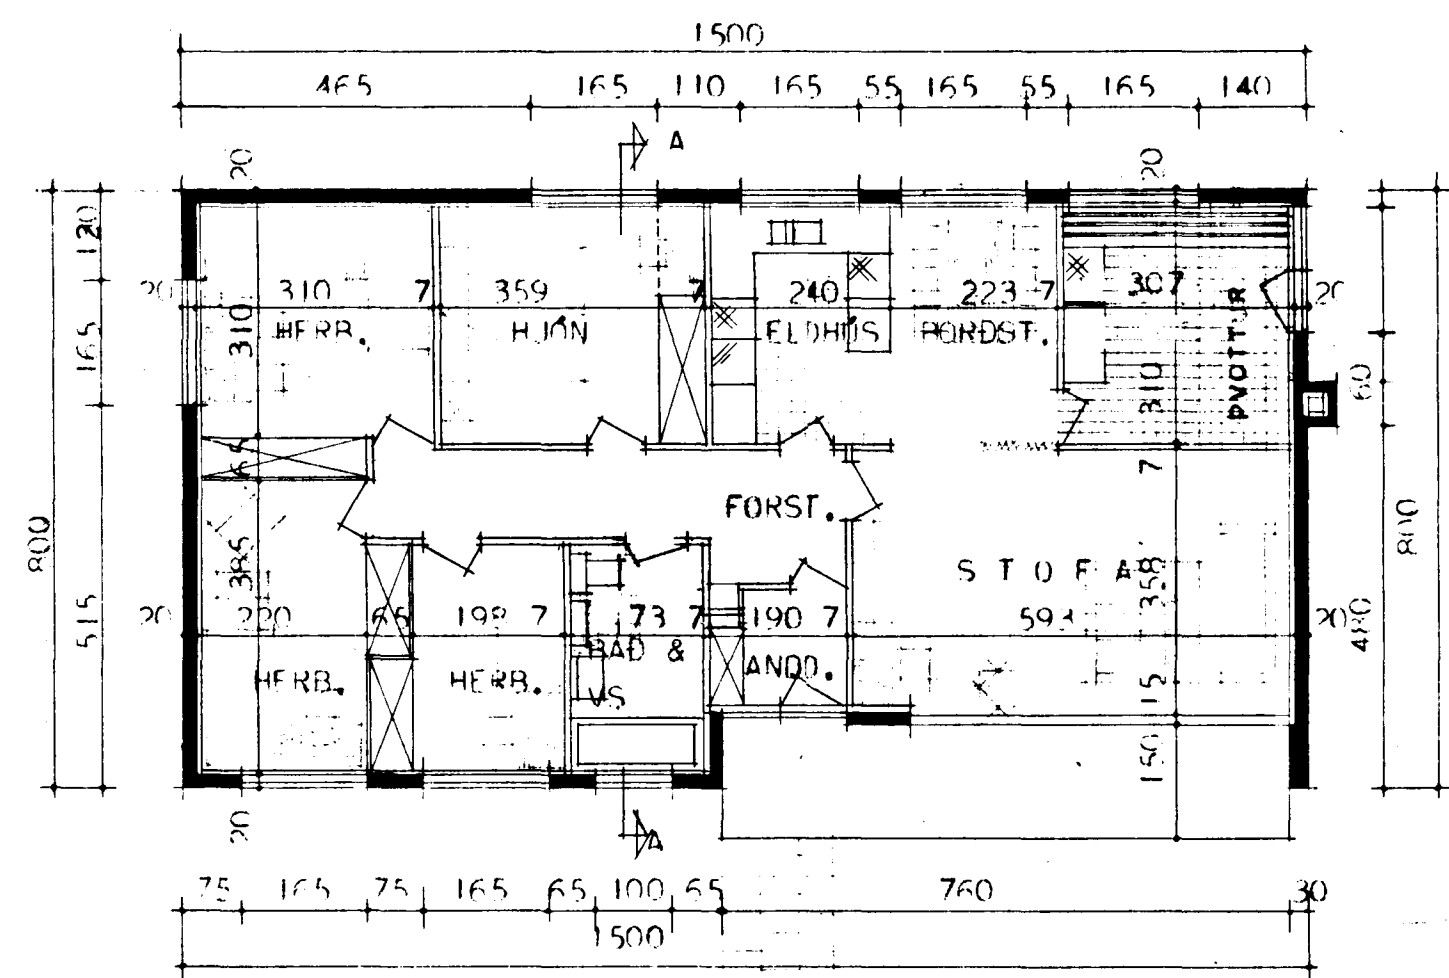

HÍSNÆÐISMÁLASTOFNUN RÍKISINS	
GRUNNMYND, ÚTILIT OG SNEIÐING	FRINRYLISHTÓ VERK
MÁL 1:100	57-1
	ÁGÚST 1963
	BLAD NR I
FRUMTEIKN H. ÓLAFSSON ENDURTEIKN. S. GUÐMUNDSSON	

4