



Samþykkt á fundi bygginga-
nefndar þ. 13. 6. 1973
BYGGINGAFLUTRÚINN
I HAFNARFIRÐI
S. Sigurðsson

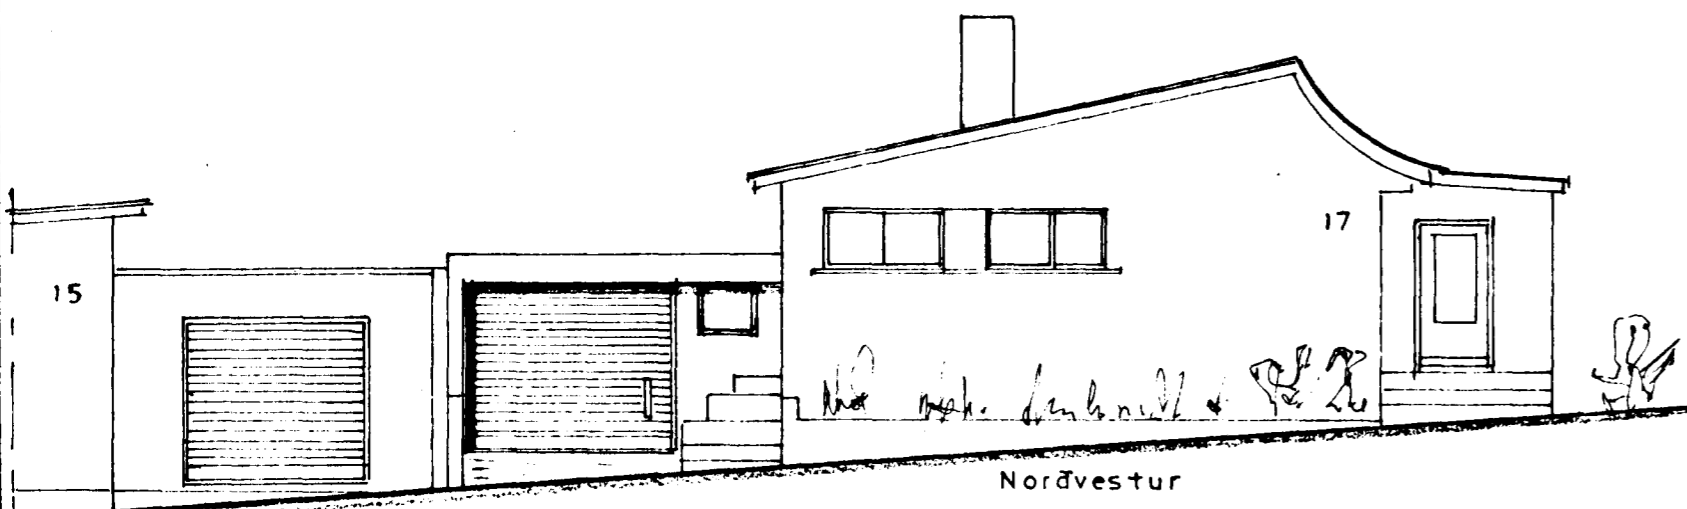


Norðvestur

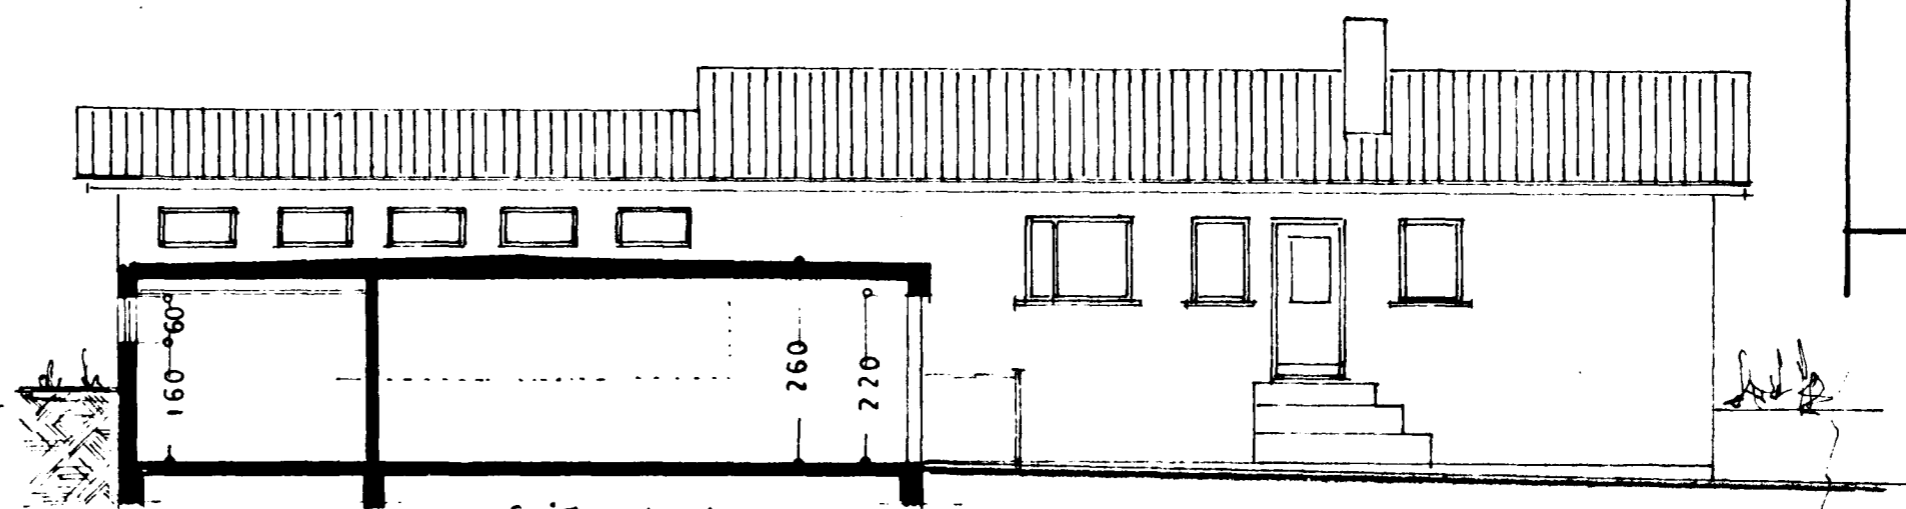


Snið = A-A'


Norðaustur

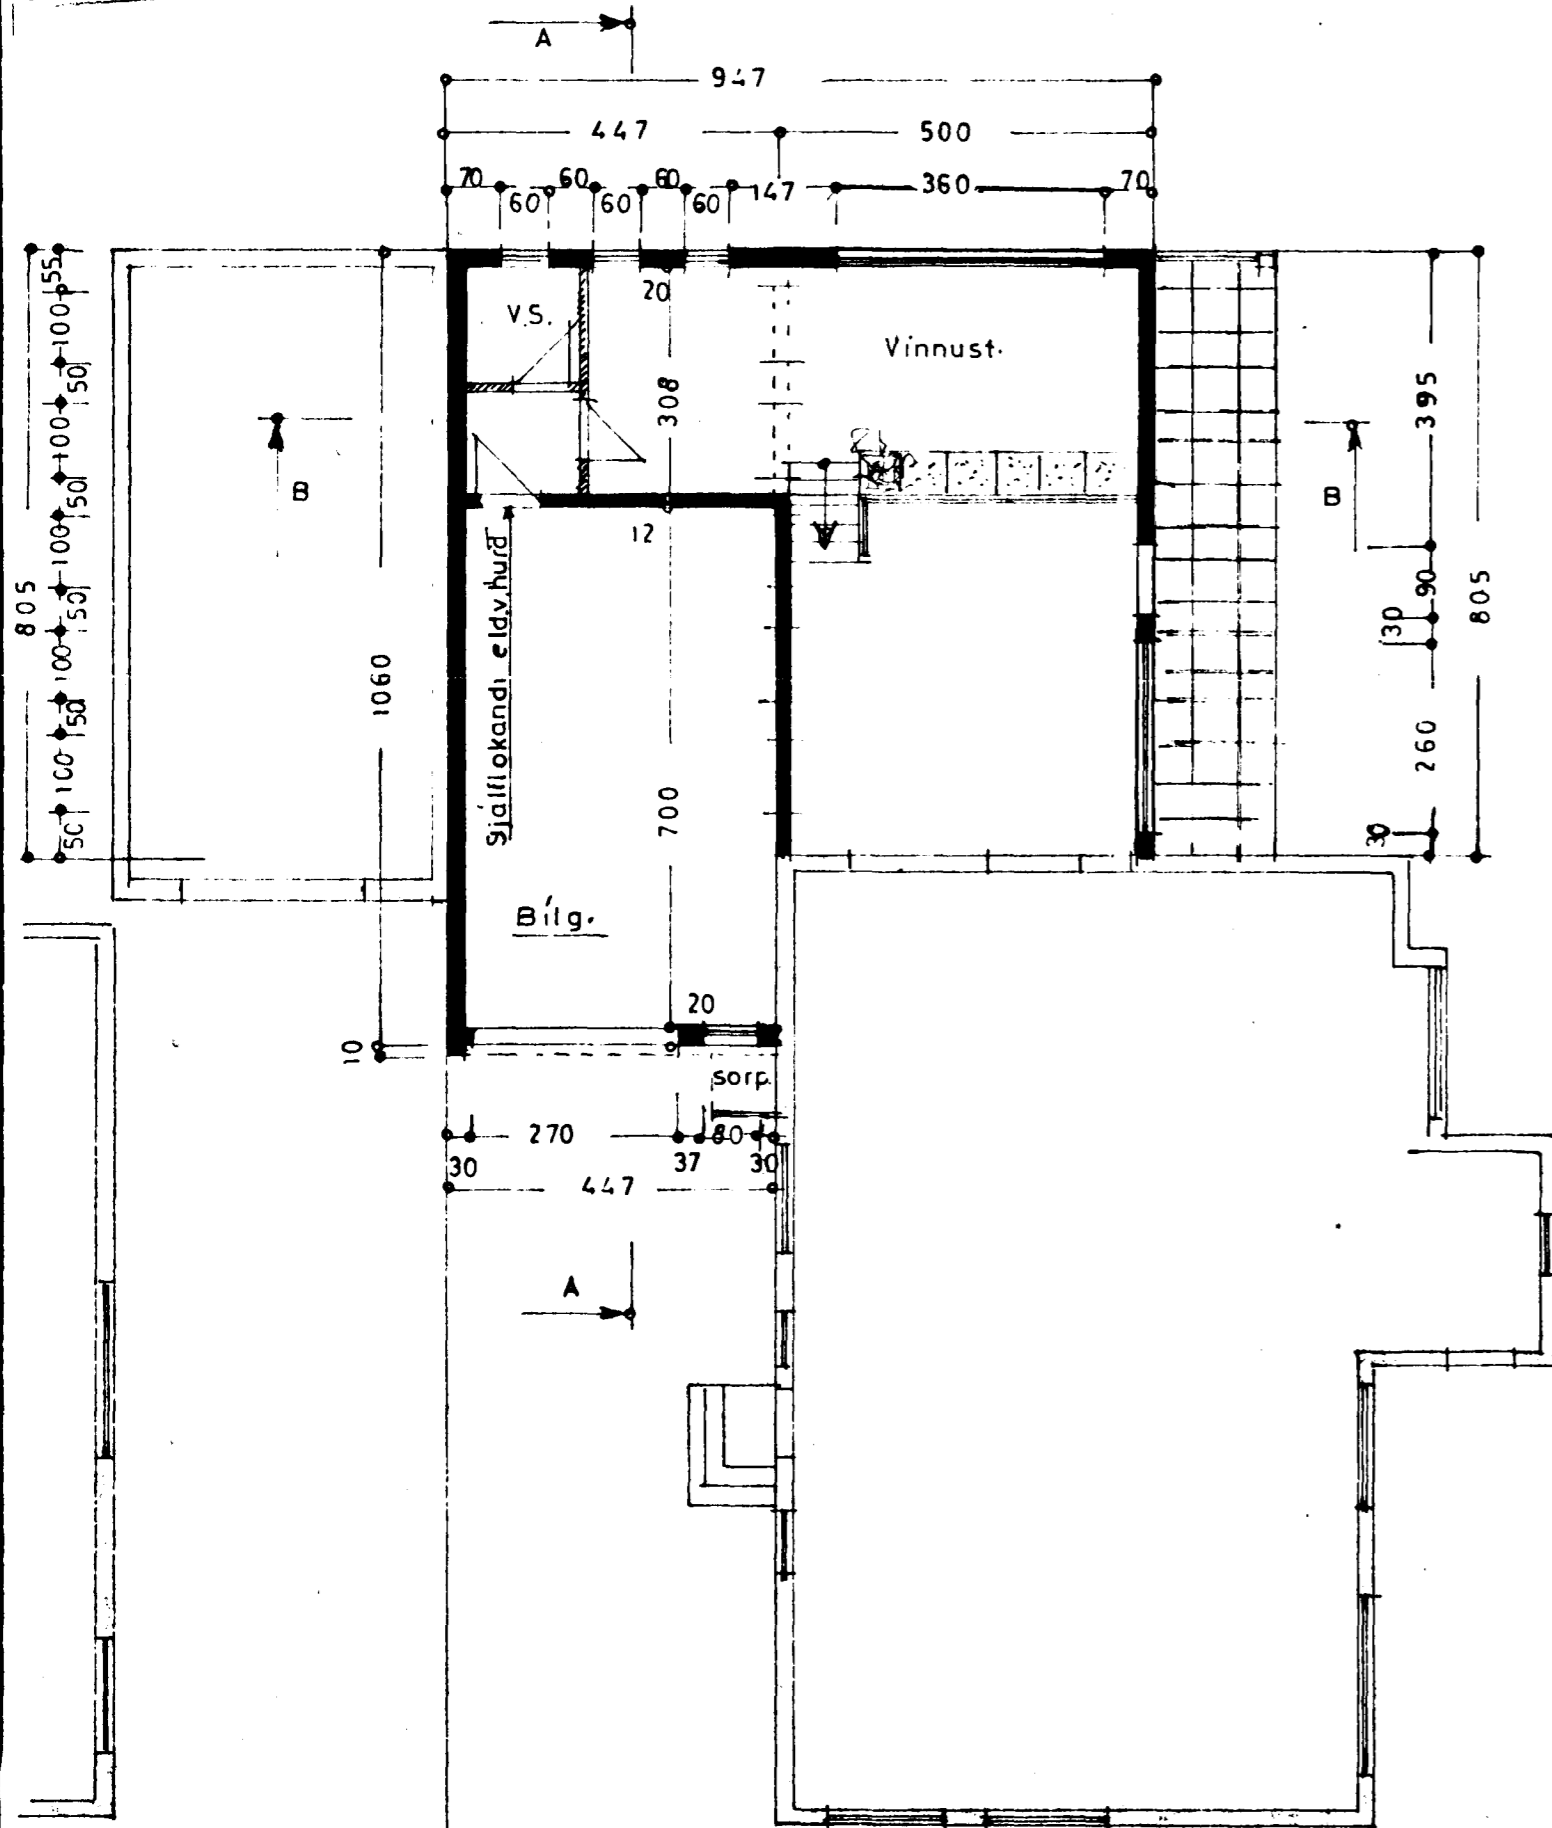


Grunnmynd

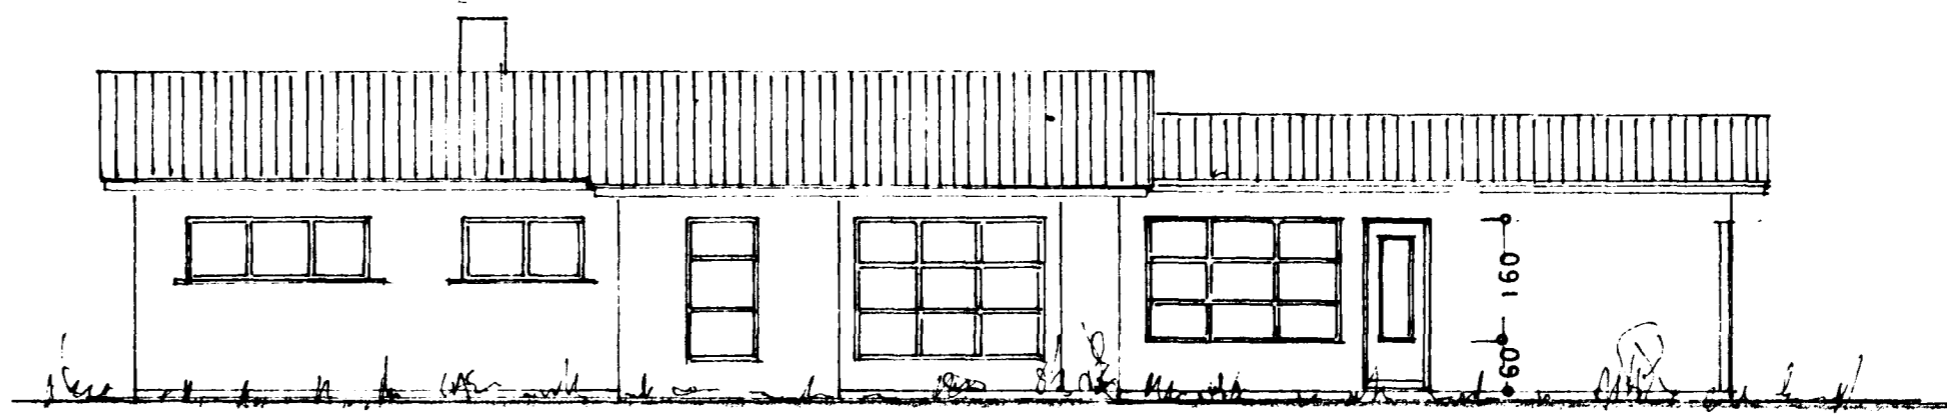


Suðvestur

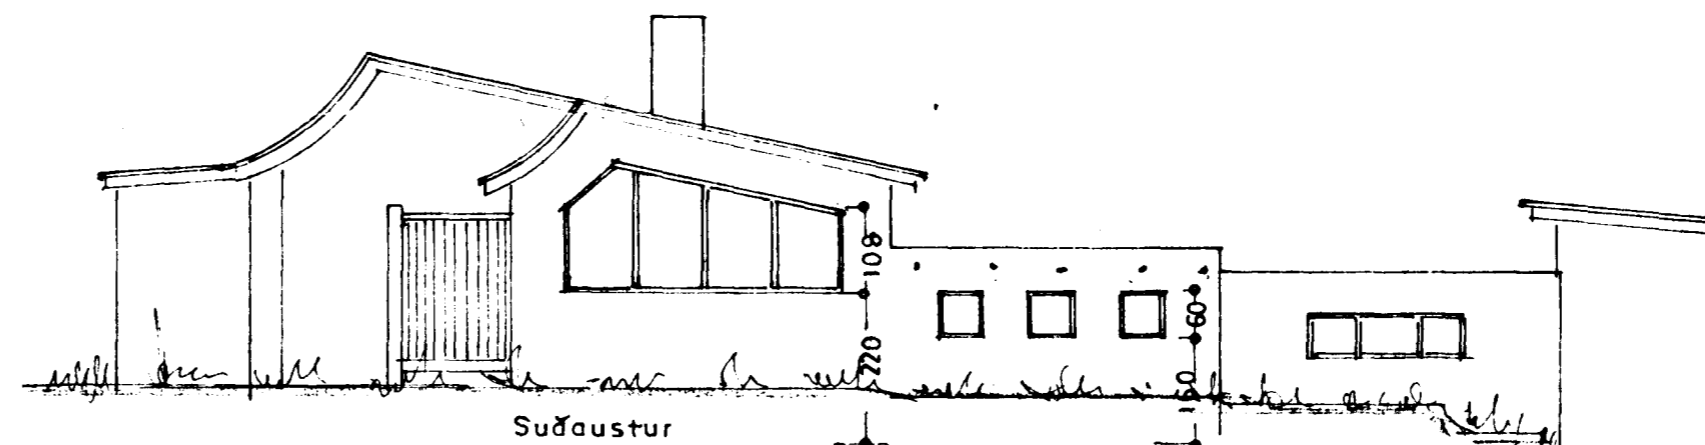

Suðaustur

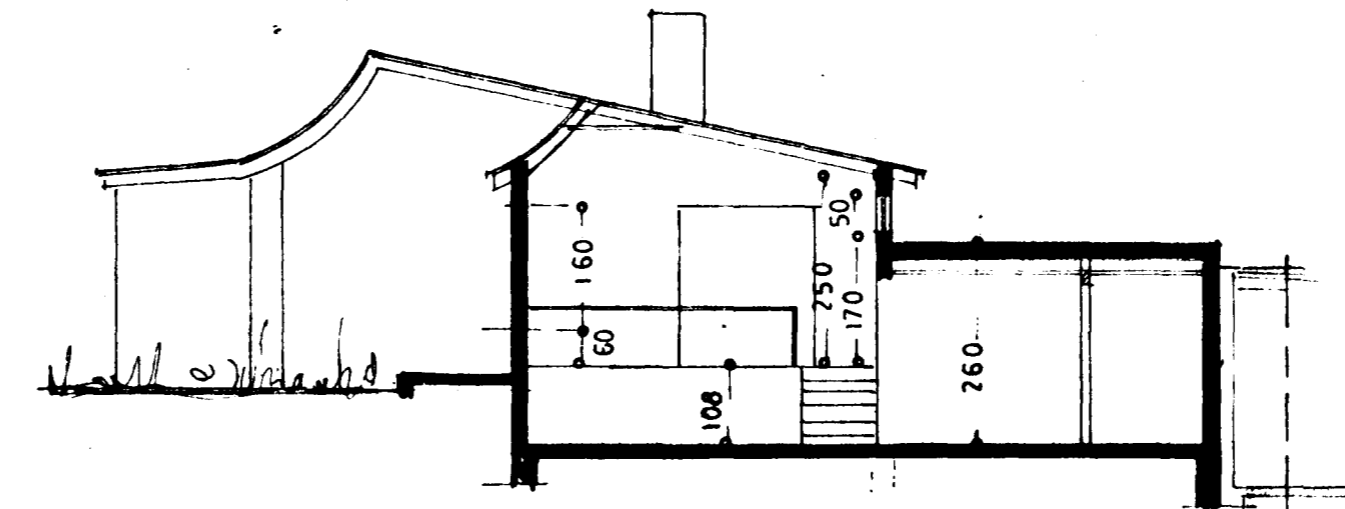

Snið = B-B

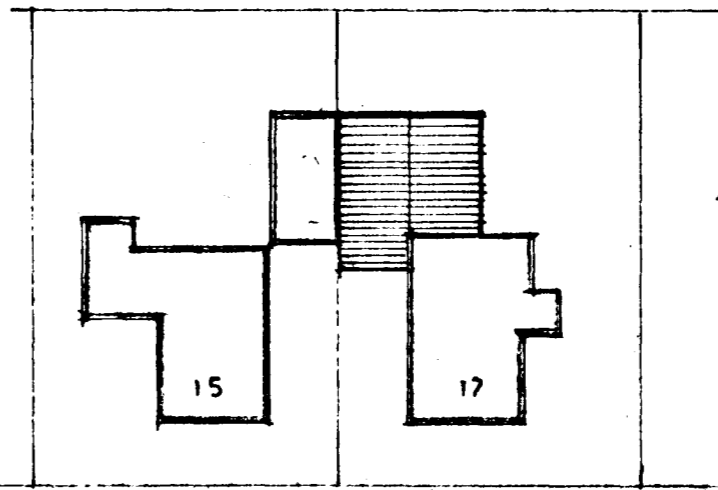

Afstöðumynd
1:500

STÆRD:

Vinnust.	54,9 m ² , 181,0 m ³
Bílg.	327 m ² , 85,0 m ³
Totalt	876 m², 266,0 m³

STEKKJARKINN NR 17
VIÐBYGGING

Útlit	} 1:100
Grunnmynd	
Snið	
Afstöðumynd	1:500

Sigurðsson 1973
TEIKN.