


Skráningartífla: Stekkjarkinn 17				Skrásetjari: Ársæll Vignisson													
Landnúmer: 122 383				Kennitala: 101255-3369													
Matshlutanúmer: 01				Dagsetning: 29.1.2004													
Uppskipting og lýsing				Utgáfa: 4.011													
D0	D1	D2	D3	D4	D5	D5M	D6	D7	D8	D9	D10a	D10b	D11	D12	D16	D17	
Lokn	Rým	Nokun	Höfuð	Eignar	Bætur	MÍFÖR	Sigur	Öp	Bólaför	Bólaför	Sjálmi	Sjáham	Dóti	Netföru	Ráðgjafi	Séptur	
	hæð	test	lokun	hald	m <sup>2</sup>	m <sup>2</sup>	m <sup>2</sup>	m <sup>2</sup>	m <sup>2</sup>	sh < 1,8	raun	max	numm <sup>2</sup> m <sup>2</sup>	m <sup>2</sup>	m <sup>2</sup>	numm <sup>2</sup> m <sup>2</sup>	
					364,9	0,0	0,0	0,0	206,5	0,0			728,2	177,0	206,5	473,031	
													41,3				
	01	1.hæð			206,5	0,0	0,0	0,0	206,5	0,0			552,0	177,0	206,5		
A	0101	Íbúð	N	0101	142,7	0,0	0,0	0,0	142,7	0,0	2,70	2,70	385,3	122,9	142,7	331,830	
A	0102	Vinnustofa	N	0101	63,8	0,0	0,0	0,0	63,8	0,0	2,60	3,78	166,7	54,1	63,8	141,201	
	02	Þakrymi			158,4	0,0	0,0	0,0	0,0	0,0			134,9	0,0	0,0		
A	0201	Þakrymi	V	0101	158,4						0,00	1,34	134,8				
Athugasemdir																	
Samskipti sumra																	
Eignarhald																	
	Eignar	Nokun	Brifstær	Skiptar	Örnmál	Séðin	Séðin	Séðin	Séðin	Séðin	Séðin	Séðin	Séðin	Séðin	Séðin	Séðin	Séðin
	hald	test	m <sup>2</sup>	m <sup>2</sup>	m <sup>2</sup>	m <sup>2</sup>	m <sup>2</sup>	m <sup>2</sup>	m <sup>2</sup>	m <sup>2</sup>	m <sup>2</sup>	m <sup>2</sup>	m <sup>2</sup>	m <sup>2</sup>	m <sup>2</sup>	m <sup>2</sup>	
	0101	Íbúð	206,5	473,031	473,031												
		Alls	206,5	473,031	473,031												


Sambýkkt þann  
20 APR. 2004  
Byggingafultrúinn í Hafnarfirði  
F.h. Kristján Þórarinnsson

*RP*

Blað 2 af 2  
Almennt: Sétt er um að setja inn nýja glugga á Norður og Suðurhlíðar hússins, setja nýja hurð og fera niður glugga á Austurhlíð og byggja nýjan sólskóla/borðkrók á Suðurhlíð.

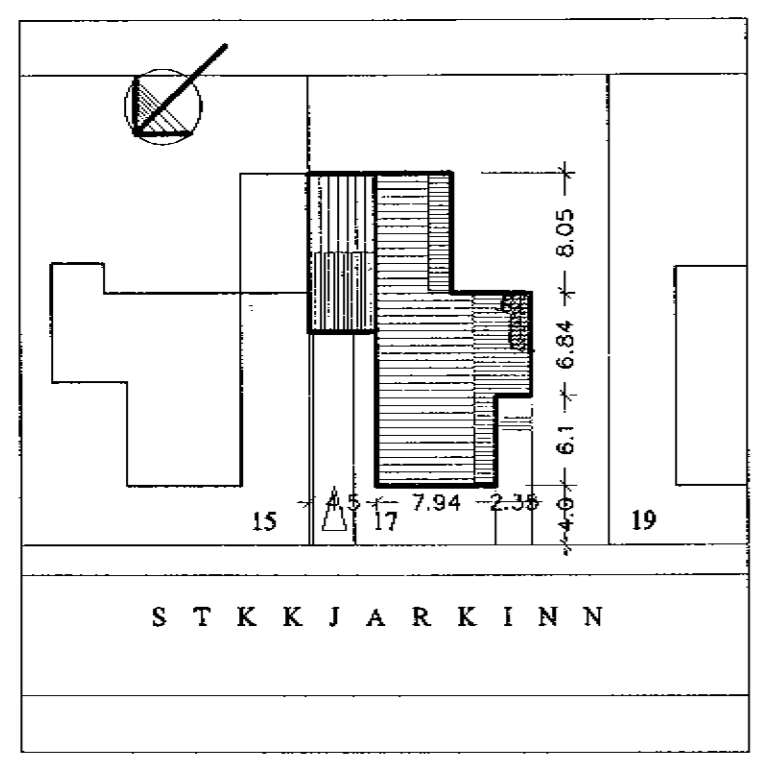

AFSTÖÐUMYND 1:500

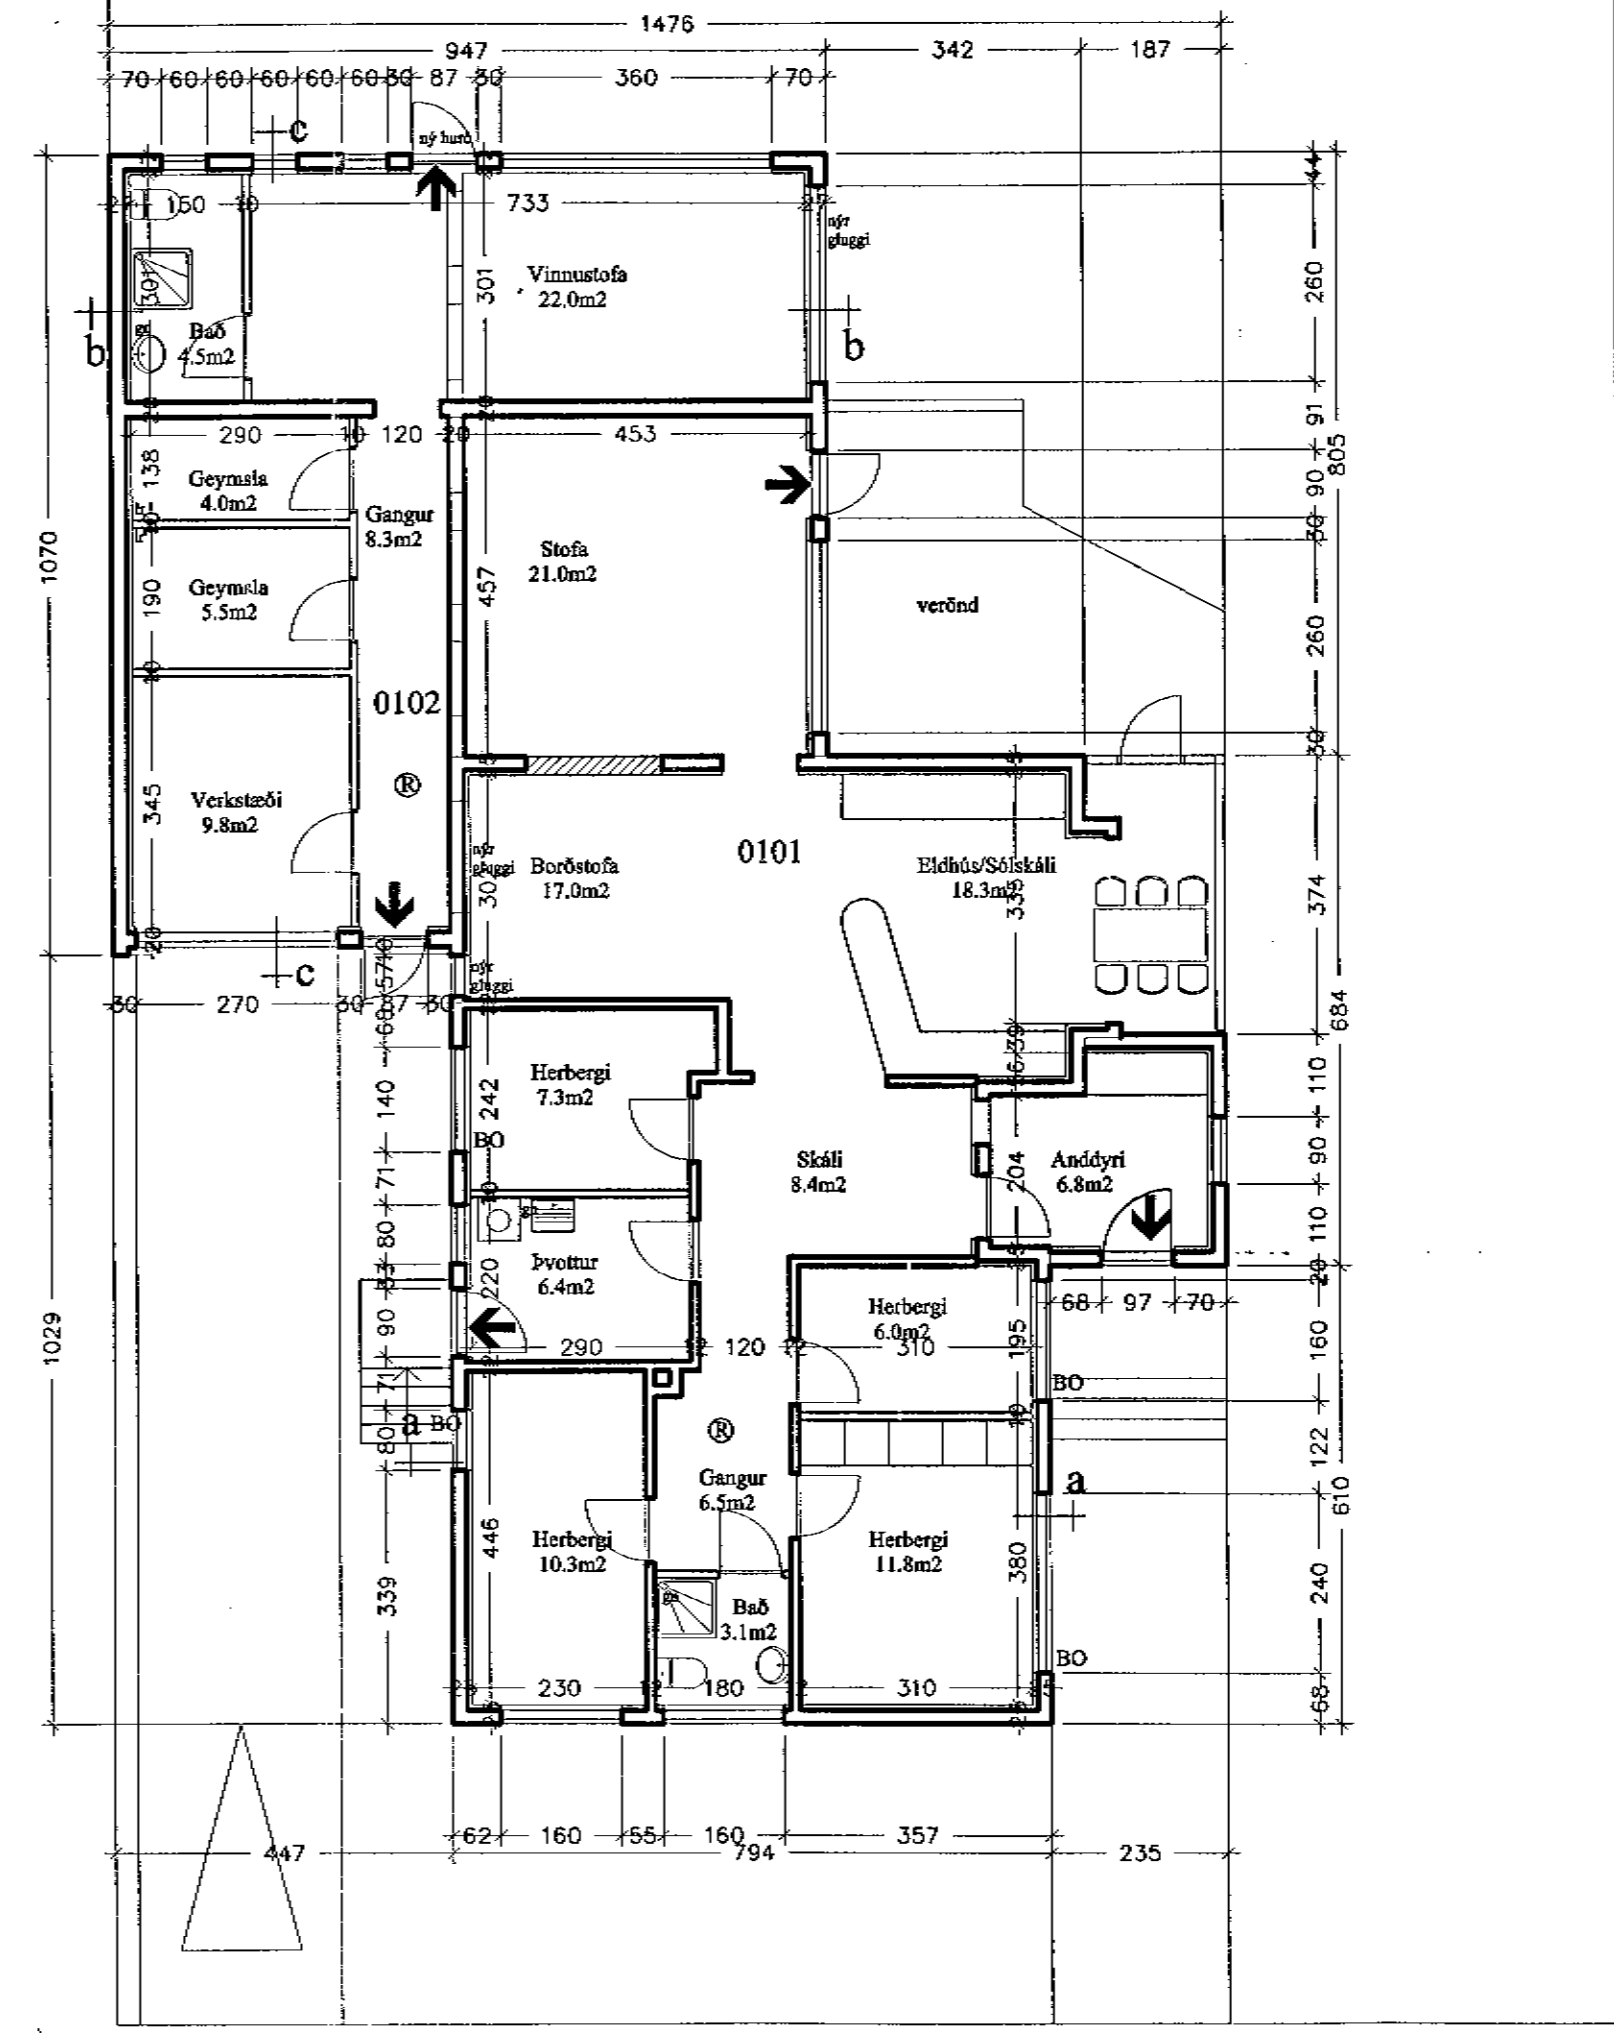

GRUNNMYND 1.HÆÐ 1:100

verkefni  
Stekkjarkinn 17, Hafnarfirði

heiti teikningar  
Afstöðumynd  
Grunnmynd  
daga  
27.1.2004  
m.b.v.  
1:150  
1:100  
Nr.  
A 101

Ársæll Vignisson Arkitekt  
kt. 101255-3369  
Strandgata 26-28  
220 Hafnarfjörður  
555 4795

29.1.2004 Ársæll Vignisson