


Eig:

Haraldur Hafliðason
STECKJARBRAUT 21
Stekkarbraut nr. 21.

1:100



AFSTÖÐUMYND

1:500

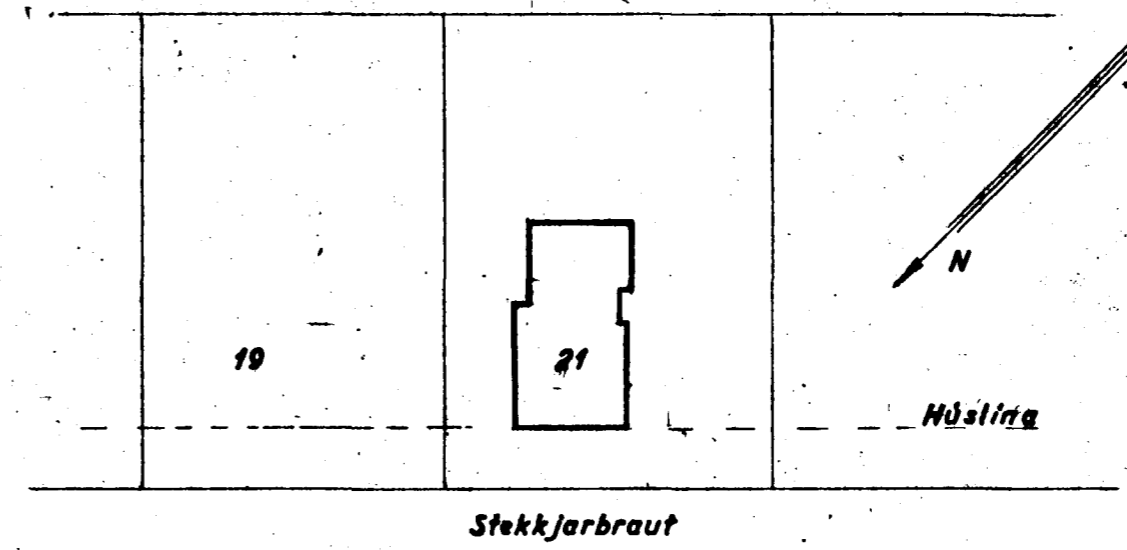


Stekkarbraut

HÚSAMÍÐAMEISTARI
 Jóhannur Þorsteinsson
 MURARAMEISTARI: Einar Þjornar

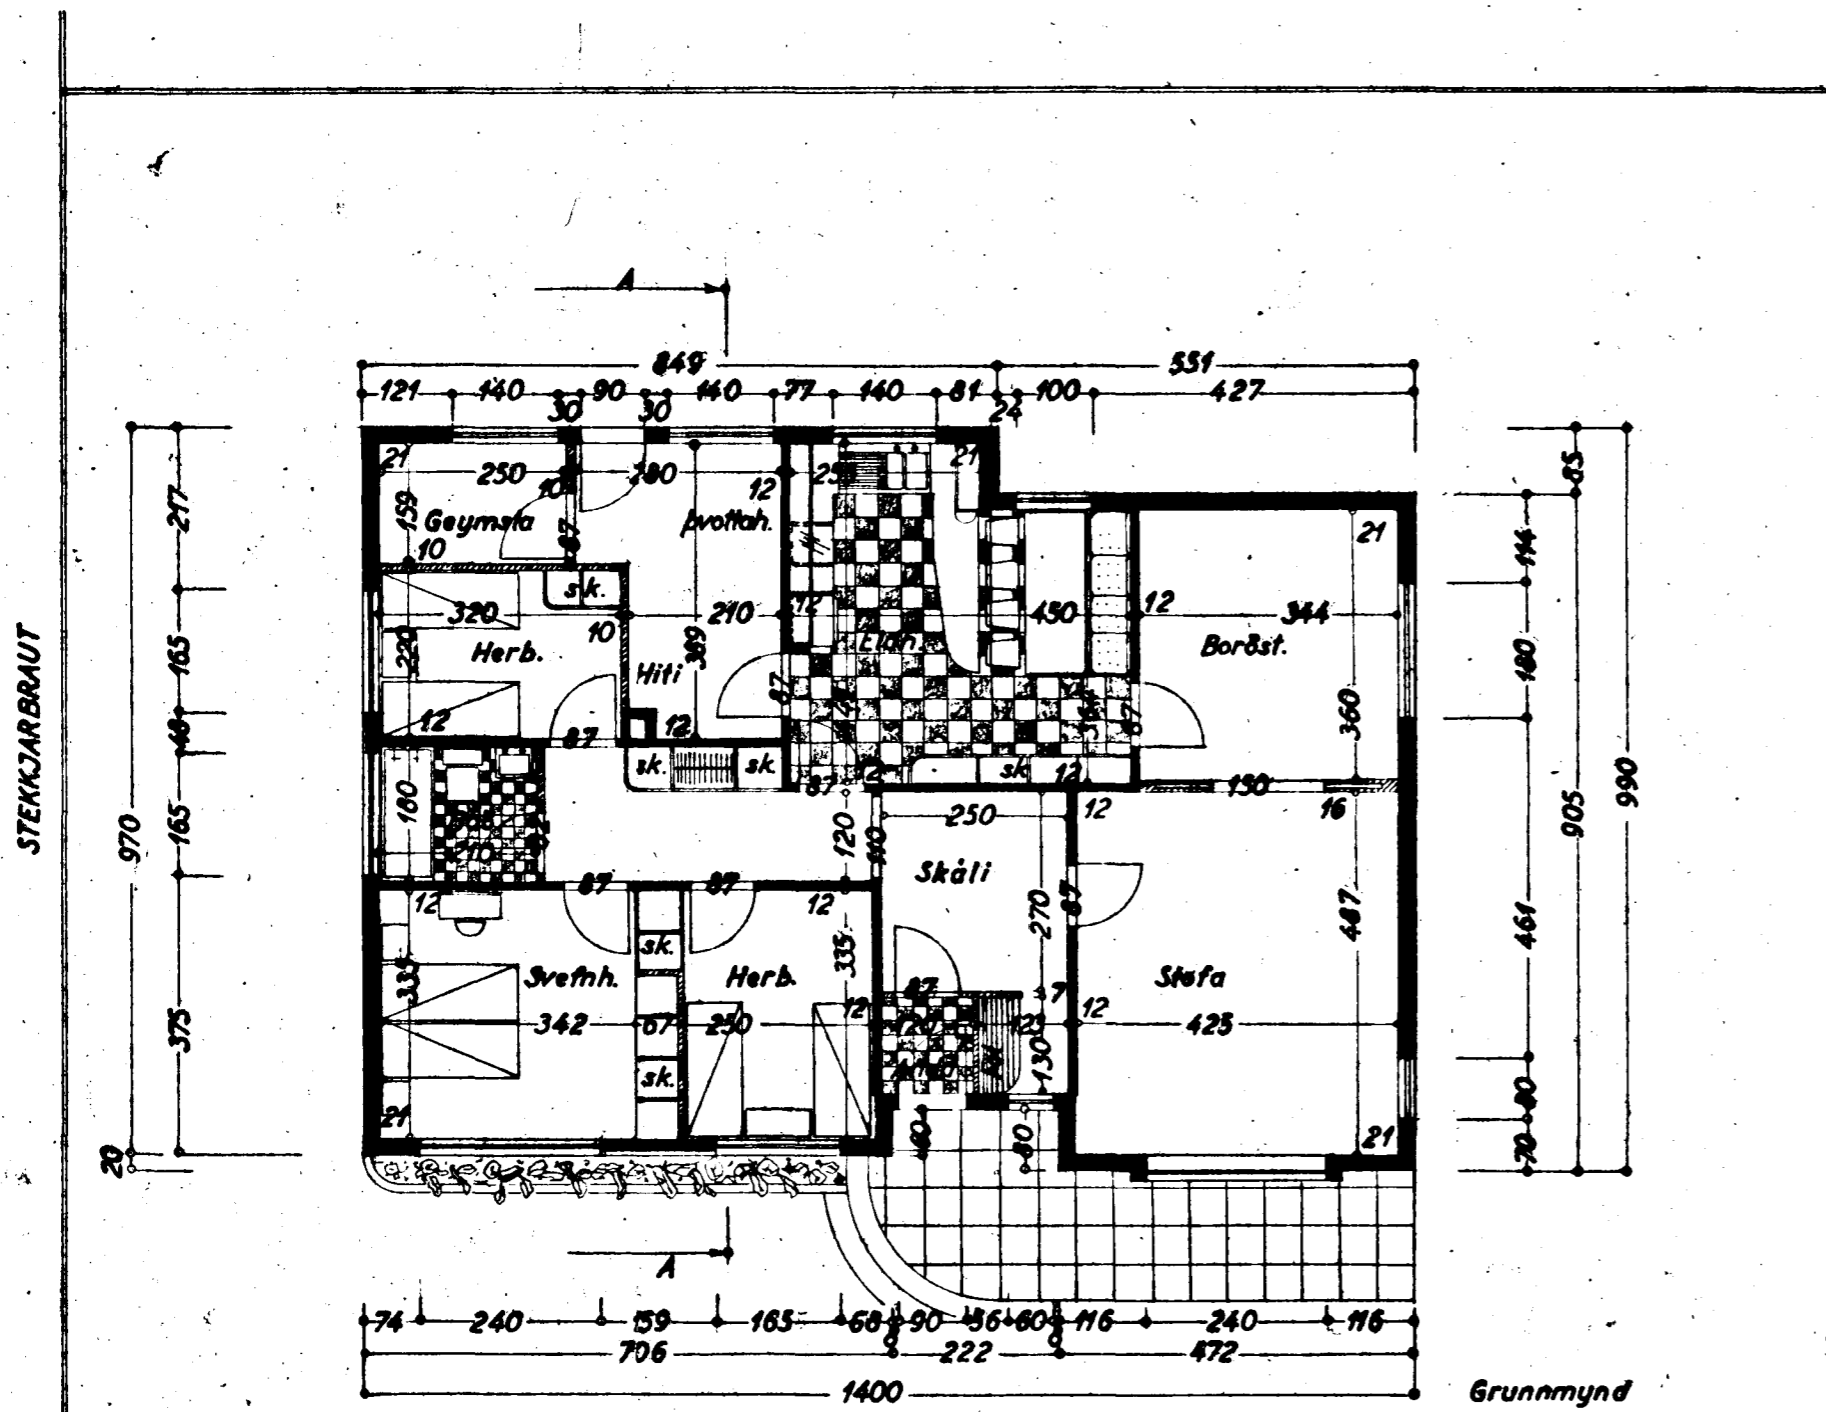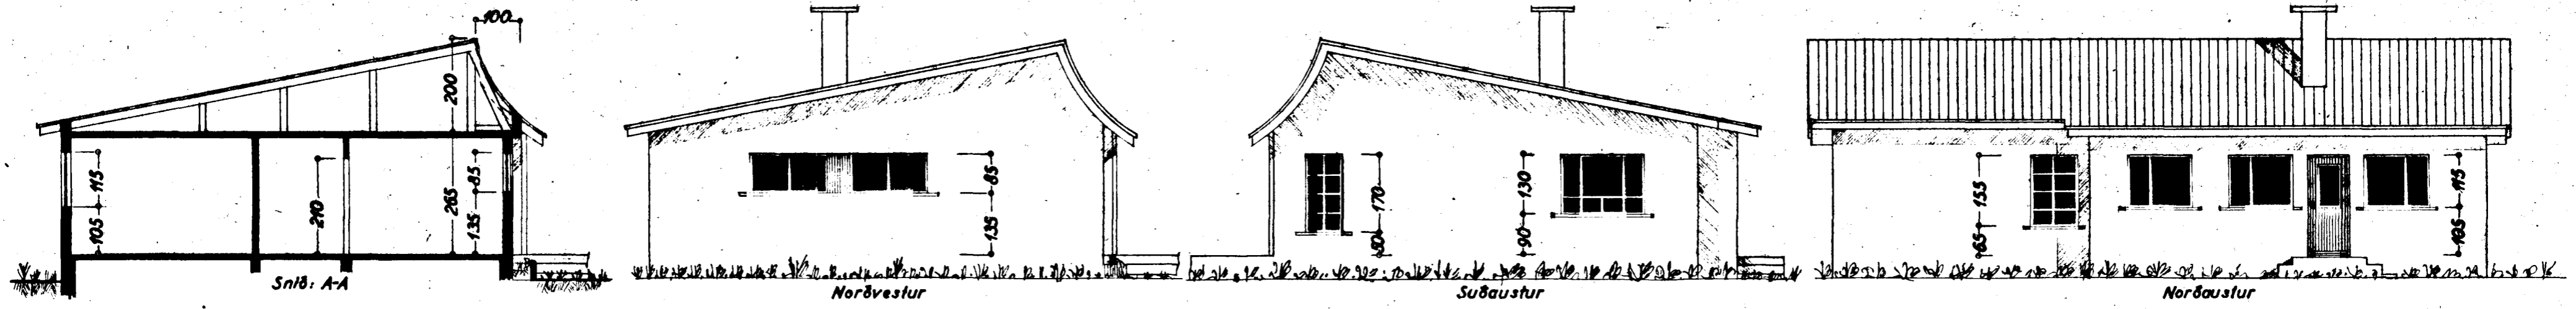

Grunnmynd

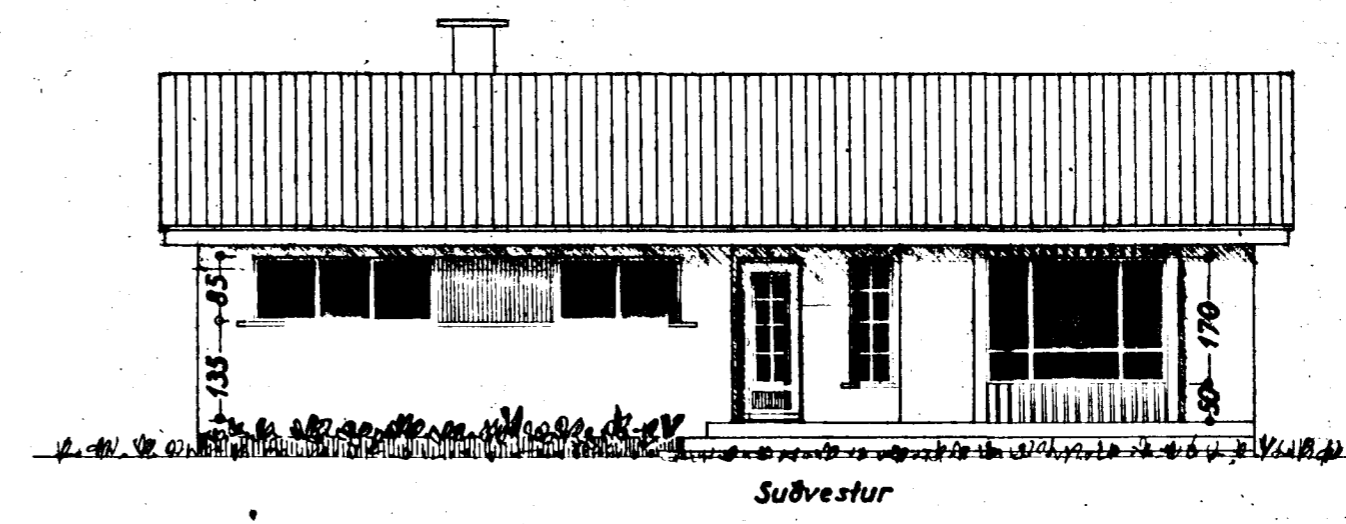

Ígáttarfríði í júlí 1955
 F. Sigurðsson