
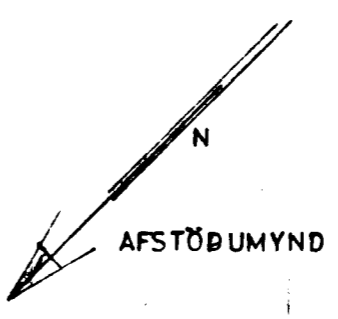
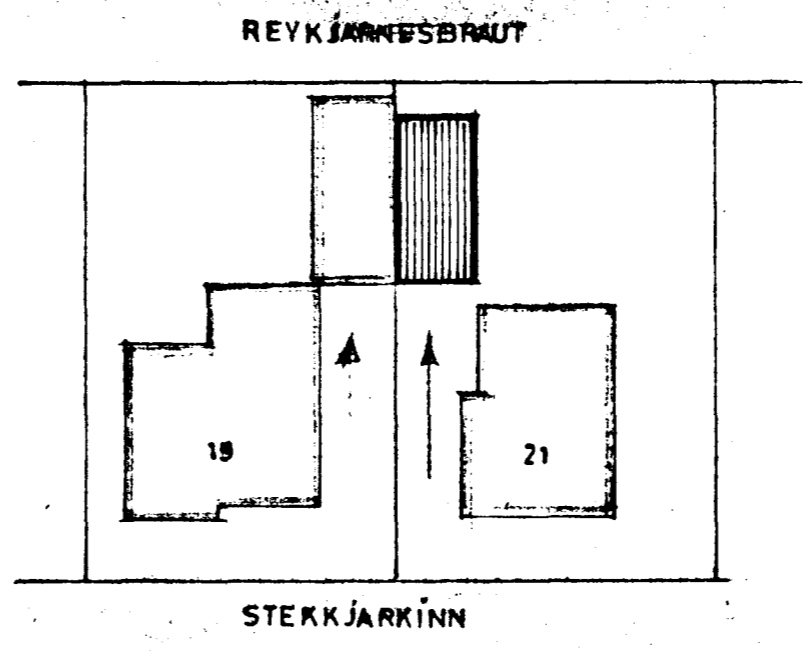
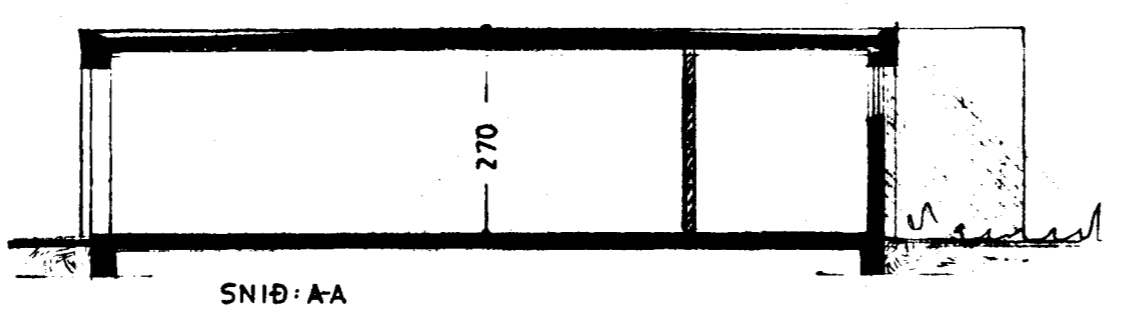
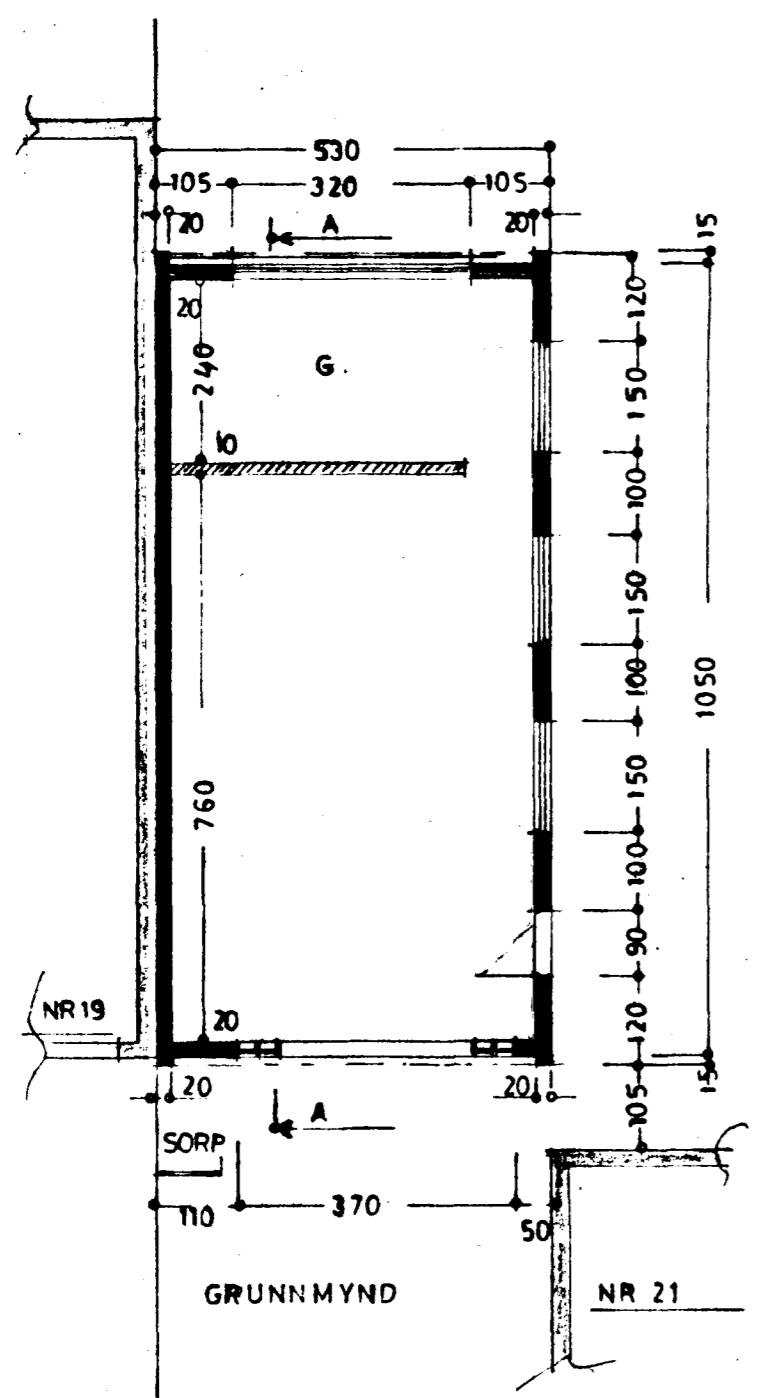


Samþykkt á fundi bygginga-
nefndar þ. 5/8 1987
BYGGINGAFULLTRÚINN
Í HAFNARFIRÐI
F. Sigurðsson

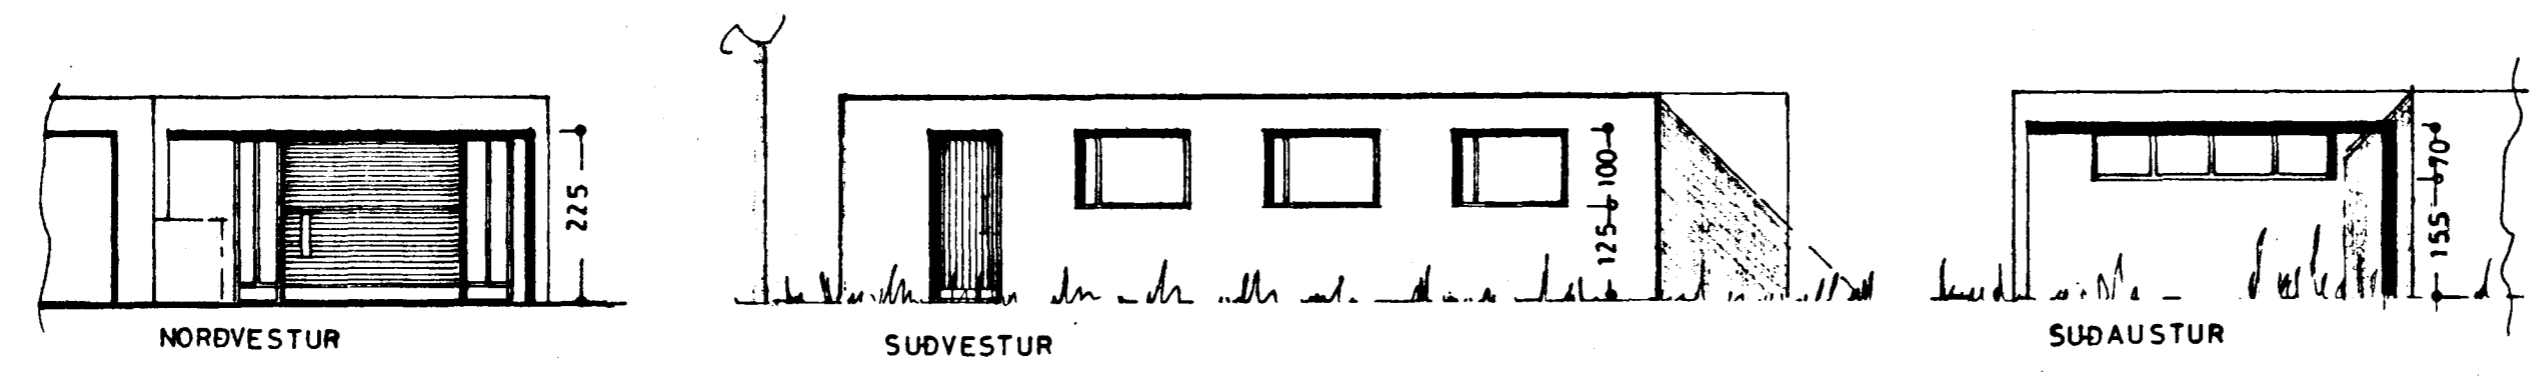

STÆRÐ BILG.
55,7 m², 150 m³

8310-0210 02

STEKKJARKINN NR. 21

BILGEYMSLA	
ÚTLIT	} 1:100
GRUNNMYND	
SNID	} 1:500
AFSTÖÐUMYND	

Hafnarfirði 4. Seðla 1987
F. Sigurðsson