

Samþykkt á fundi skipulags- og byggingafulltrúa
 17. nóv. 2004
 Byggingafulltrúinn í Hafnarfirði:
 F.h. Sigurbjartur Halldórsson


Vegg uppbygging í nýbyggingu
 Tréklæðning "en på to"
 Lekta
 Vindpappi
 Trégrind
 Steinullareinangrun
 Rakasperra
 Lekta
 Veggklæðning
 U-gildi 0,3 W/m²K

Nýja þakuppbygging með klæðningu uppi ris
 Þakjárn
 Þakpappi
 Þakklæðning
 Þaksperrur
 Vindpappi
 Steinullareinangrun
 Rakasperra
 Lekta
 Loftklæðning
 U-gildi 0,2 W/m²K

Eldri þakuppbygging með niðurteknu lofti
 Þakjárn
 Þakpappi
 Þakklæðning
 Þaksperrur
 Vindpappi
 Steinullareinangrun
 Rakasperra
 Lekta
 Loftklæðning
 U-gildi 0,2 W/m²K

Eldri vegg uppbygging
 Tréklæðning "en på to"
 Lekta
 Vindpappi
 Trégrind
 Steinullareinangrun
 Eldri veggur
 Veggklæðning
 U-gildi 0,4 W/m²K

Nýja þakuppbygging með klæðningu uppi ris
 Þakpappi
 Krossviðarklæðning
 Þaksperrur
 Vindpappi
 Steinullareinangrun
 Rakasperra
 Lekta
 Loftklæðning
 U-gildi 0,3 W/m²K

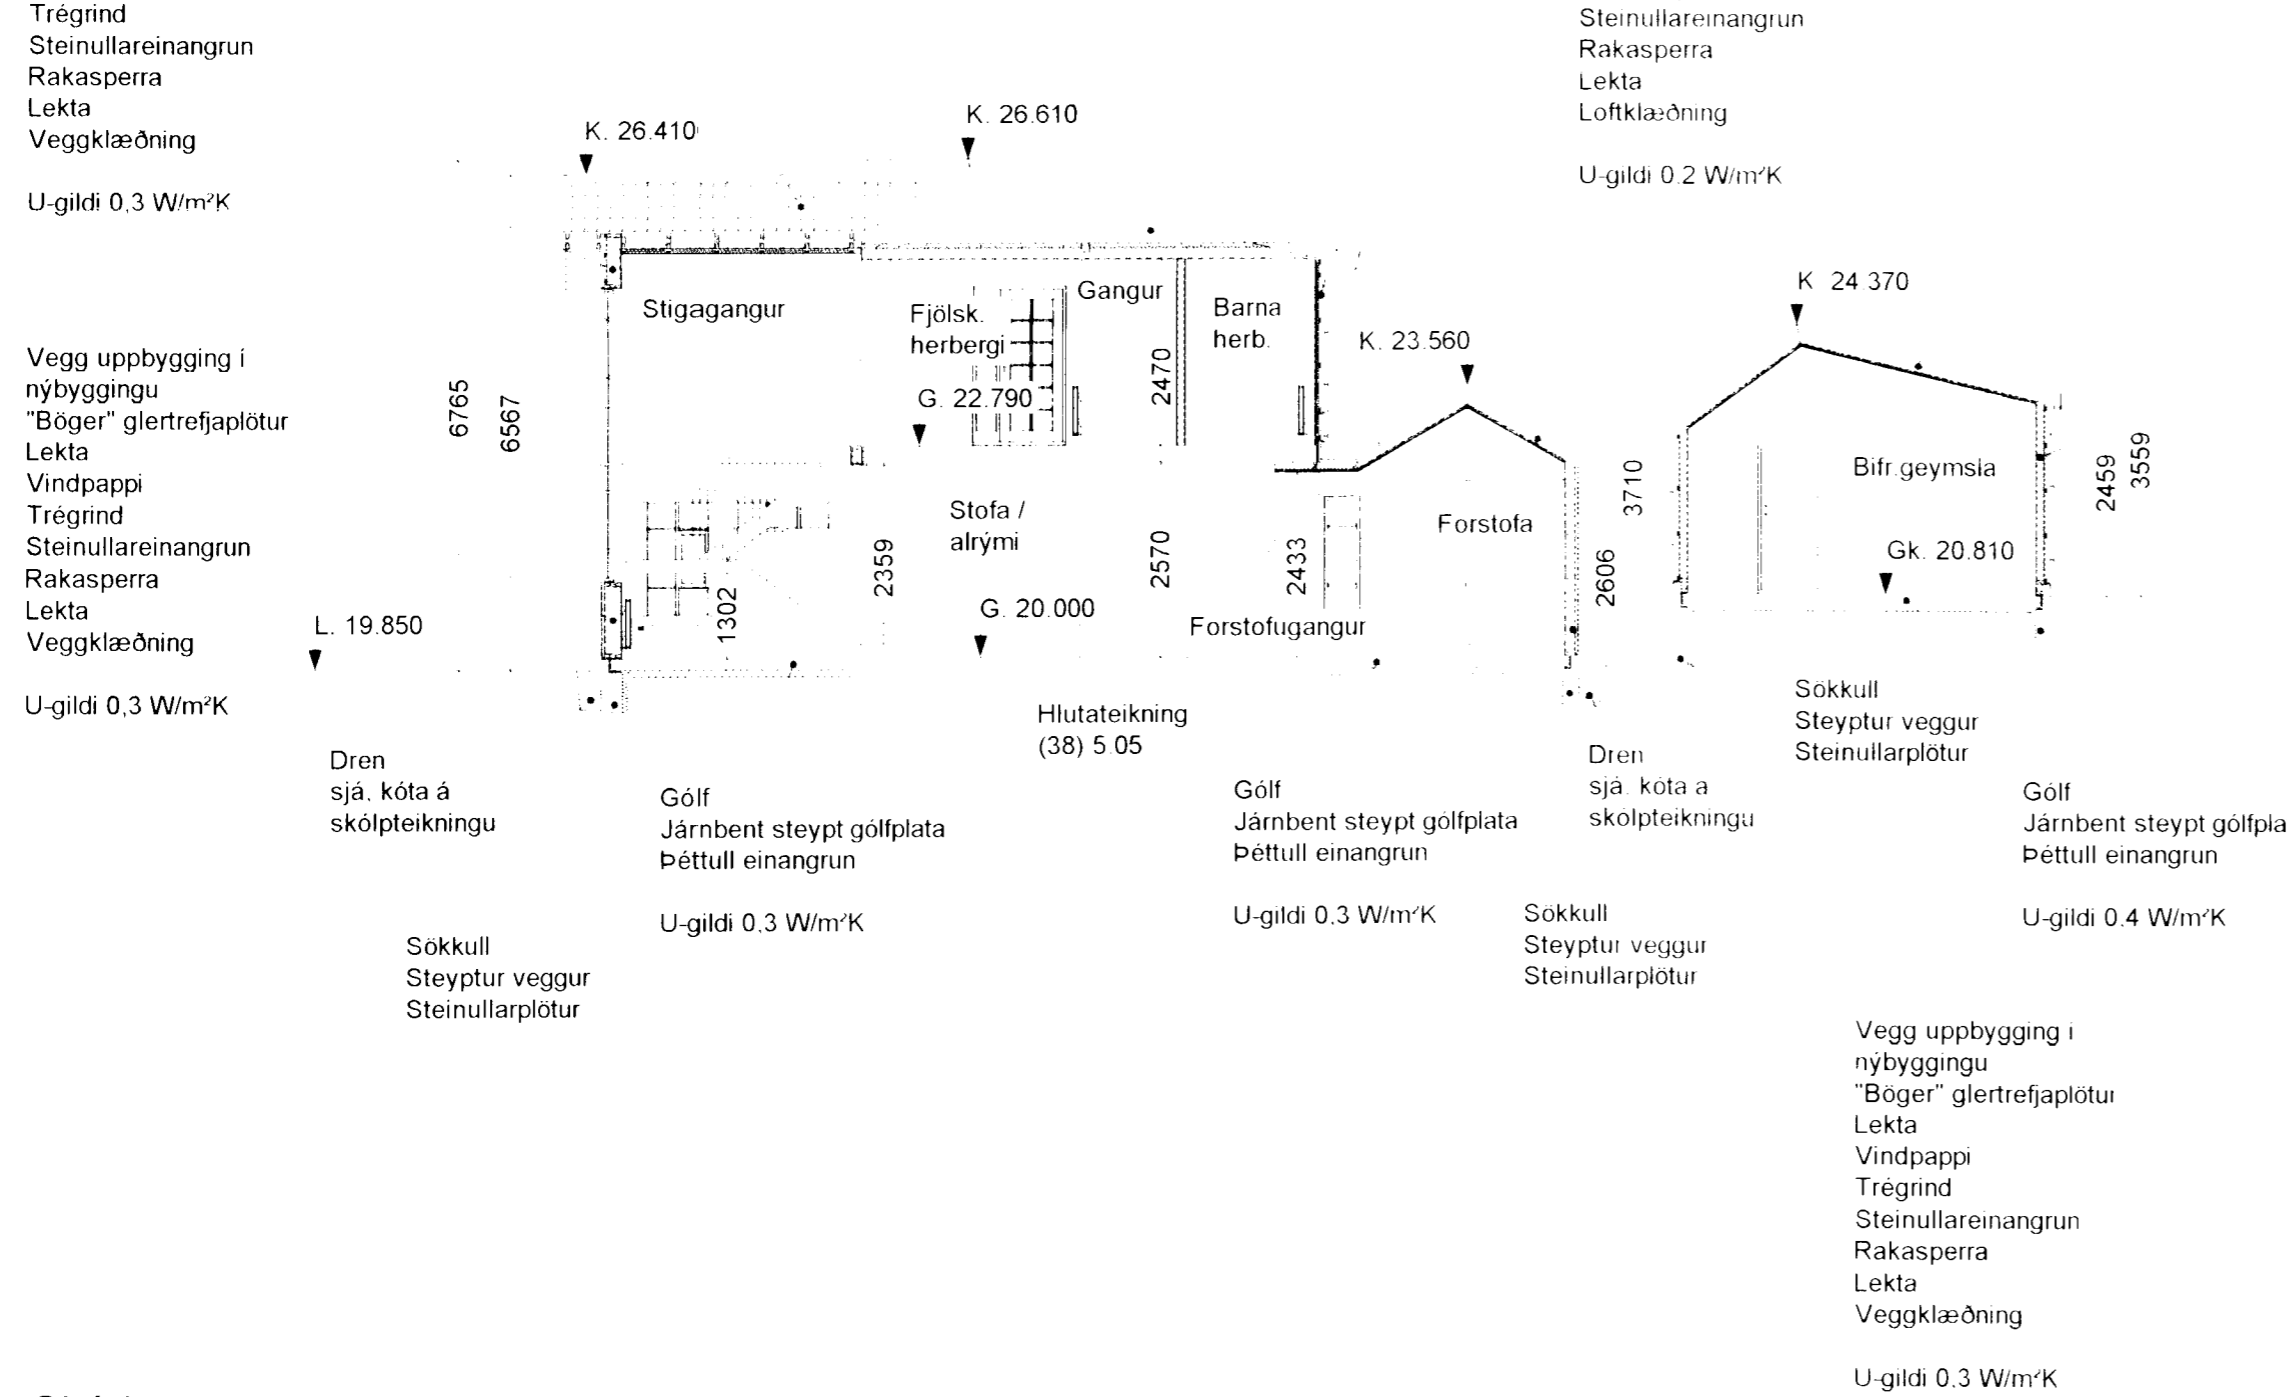


Vegg uppbygging í bilgeymslu
 Tréklæðning "en på to"
 Lekta
 Vindpappi
 Trégrind
 Steinullareinangrun
 Rakasperra
 Veggklæðning
 U-gildi 0,4 W/m²K

Sökkull
 Steyptur veggur
 Steinullarplötur

Vegg uppbygging í nýbyggingu
 "Böger" glertrefjaplötur
 Lekta
 Vindpappi
 Trégrind
 Steinullareinangrun
 Rakasperra
 Lekta
 Veggklæðning
 U-gildi 0,3 W/m²K

Eldri vegguppbygging á jarðhæð
 "Böger" glertrefjaplötur
 Lekta
 Vindpappi
 Trégrind
 Steinullareinangrun
 Tjörupappi
 Múraður
 vikursteinsveggur
 U-gildi 0,3 W/m²K

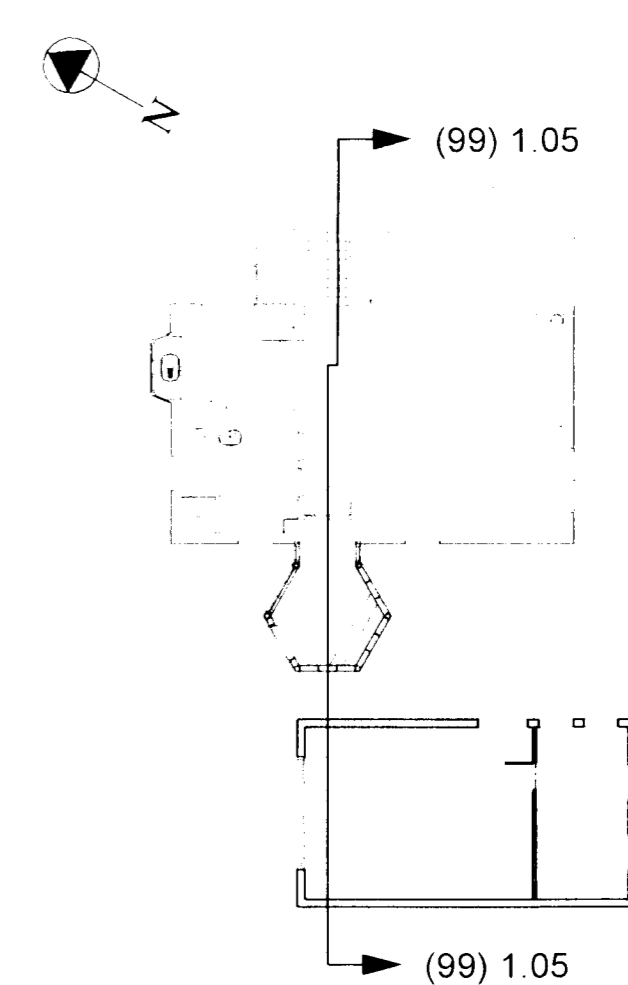


Skýringarmynd Mál 1:200


Öll mál eru gefin upp í mm.

Viðmiðunarkóti á gólfplötu í húsi, m.y.s. í hæðarkerfi Hafnarjarðarbæjar.
 Kótar eru afstæðir, ekki fengust upplýsingar um hæðarkóta hjá Hafnarjarðarbæ.

Skýringar:

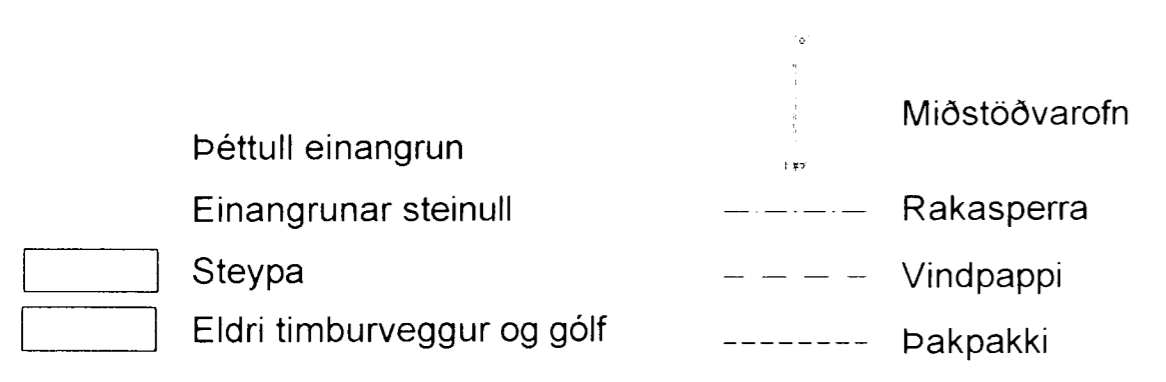

Snið í forstofu, gang og viðbyggingu (stiga)
 Mál 1:20

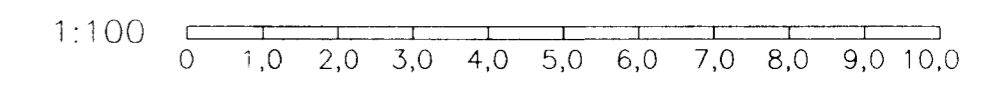

Sag: Stekkjarkinn 3, Hafnarfirði
 Emne: Snið Forstofa, gangur og nýbygging (stigi) Nr: (99) 1.05
 Udført af: Brynja Sif & Oskar Hunfjörð, bygningskonstruktörer
 Dato: 20.10.2004 Mál: 1:100 / 1:200
 Stjarnholmsgade 7, 1.sal 8700 Horsens Danmark

HANNAÐ
TEIKN
YFIRF
SAMP.
DACS.
VERKNR.
TEIKN NR.

klettur ehf
 Verkfræðistofa
 Bíldshöfði 12 Sími: 557 5200
 112 Reykjavík Fax: 557 5201

ÚTG.