
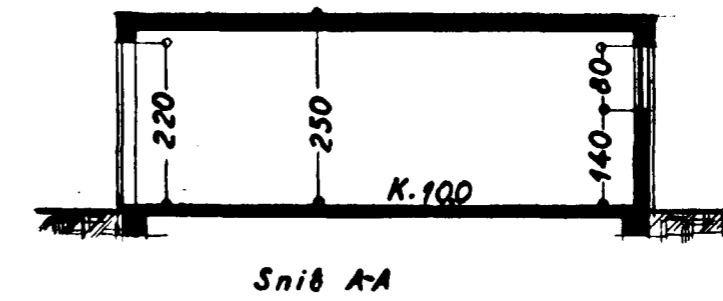
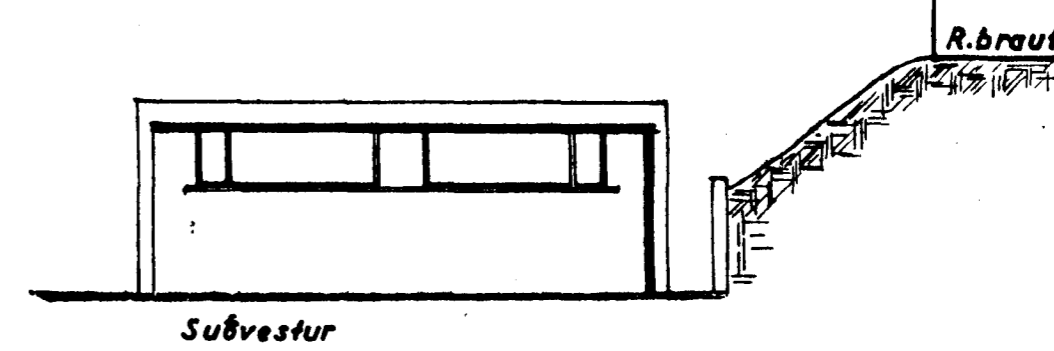
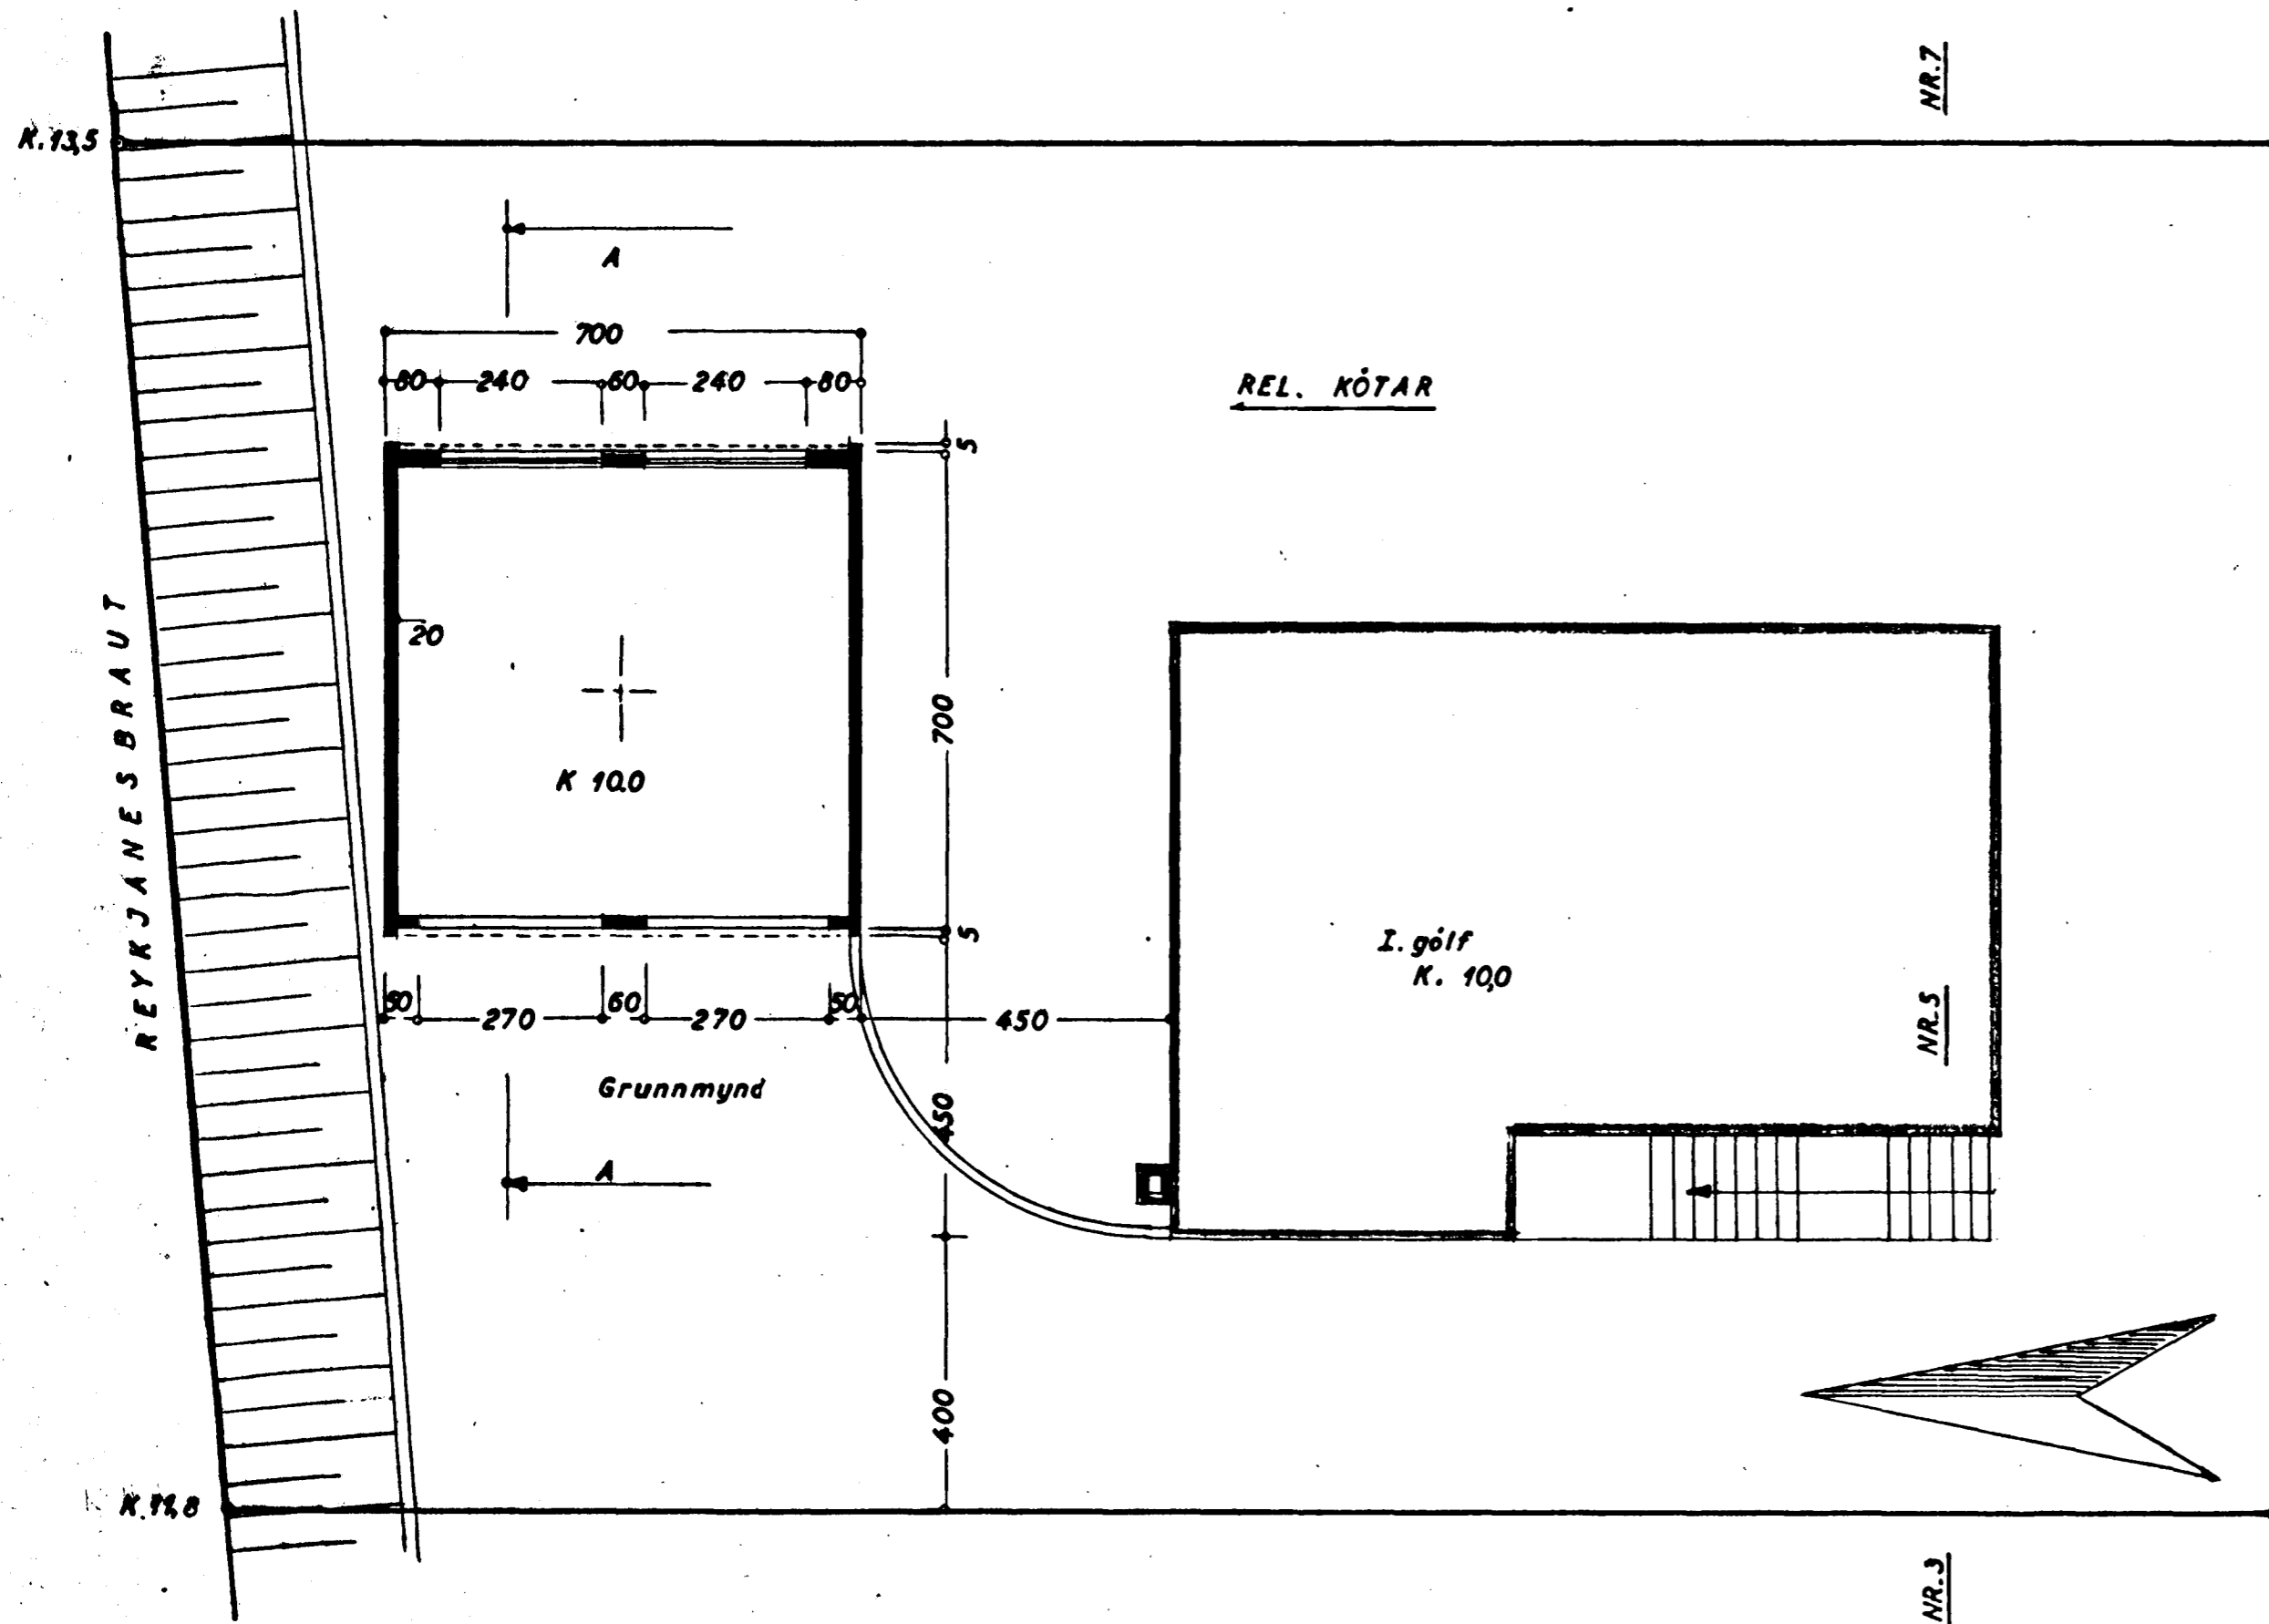
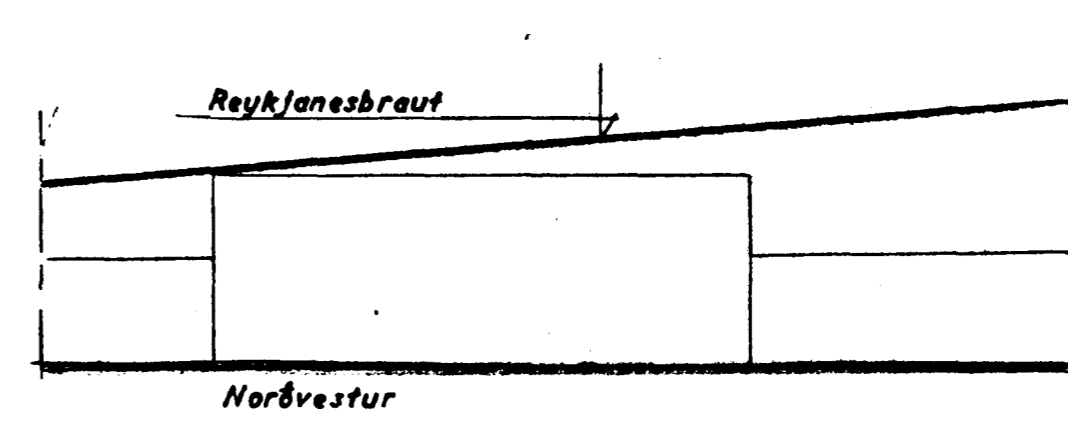
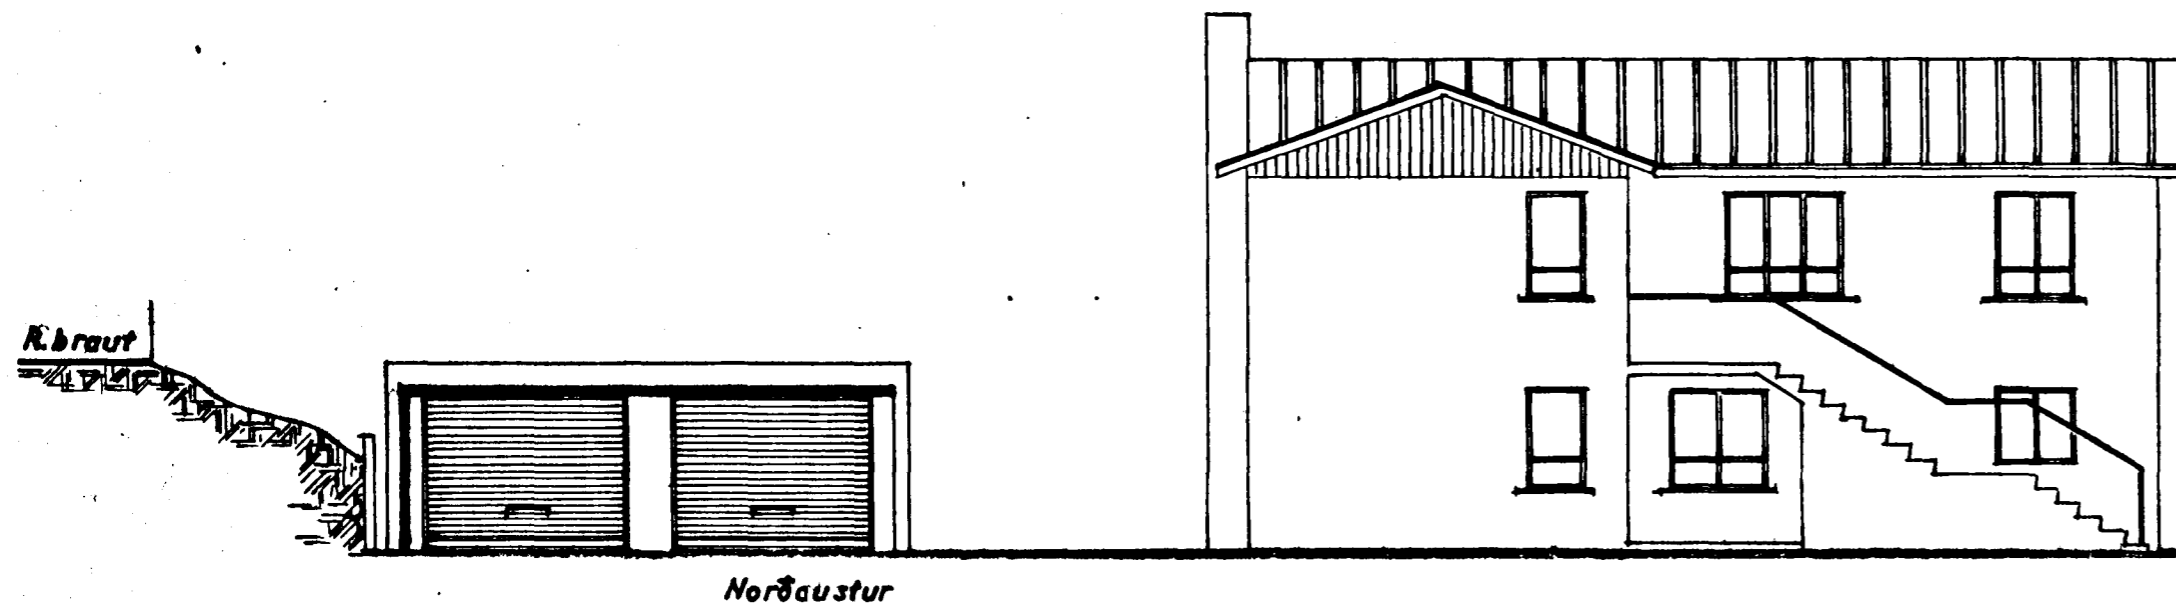


64/66

AFSTÖÐUMYND  
1:1000

Samþykkt á fundi bygginga-  
nefndar þ. 3. 10. 1966

BYGGINGAÞULLTRUINN  
HAFNARFIRÐI

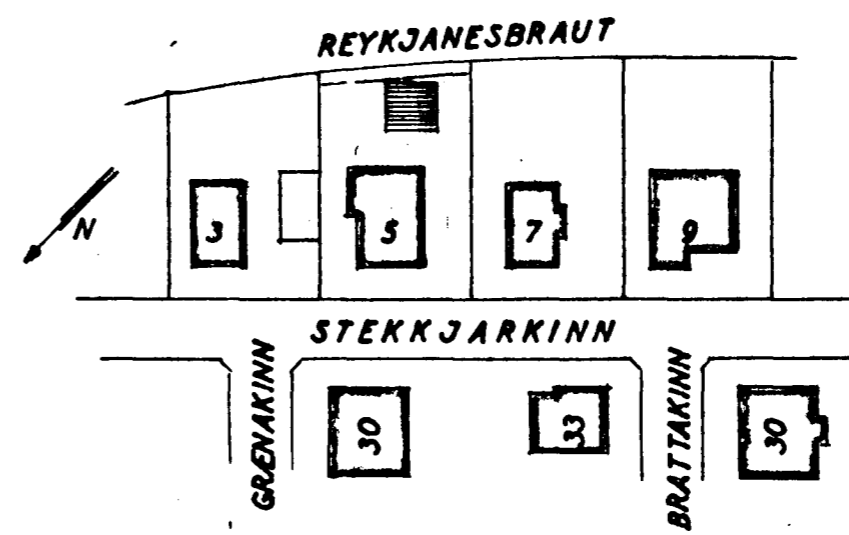

STÆRD:  
 húss 97,5 m<sup>2</sup>  
 bilg. 49,0 m<sup>2</sup> 122,5 m<sup>3</sup>  
 iððar 6120 m<sup>2</sup>

STEKKJARKINN NR. 5  
 BILGEYMSLA

Útlit } 1:100  
 Grunnmynd }  
 Snið }

Afstöðumynd 1:1000

Hafnarfirði 3. júlí 1966  
 F. Sigurðsson