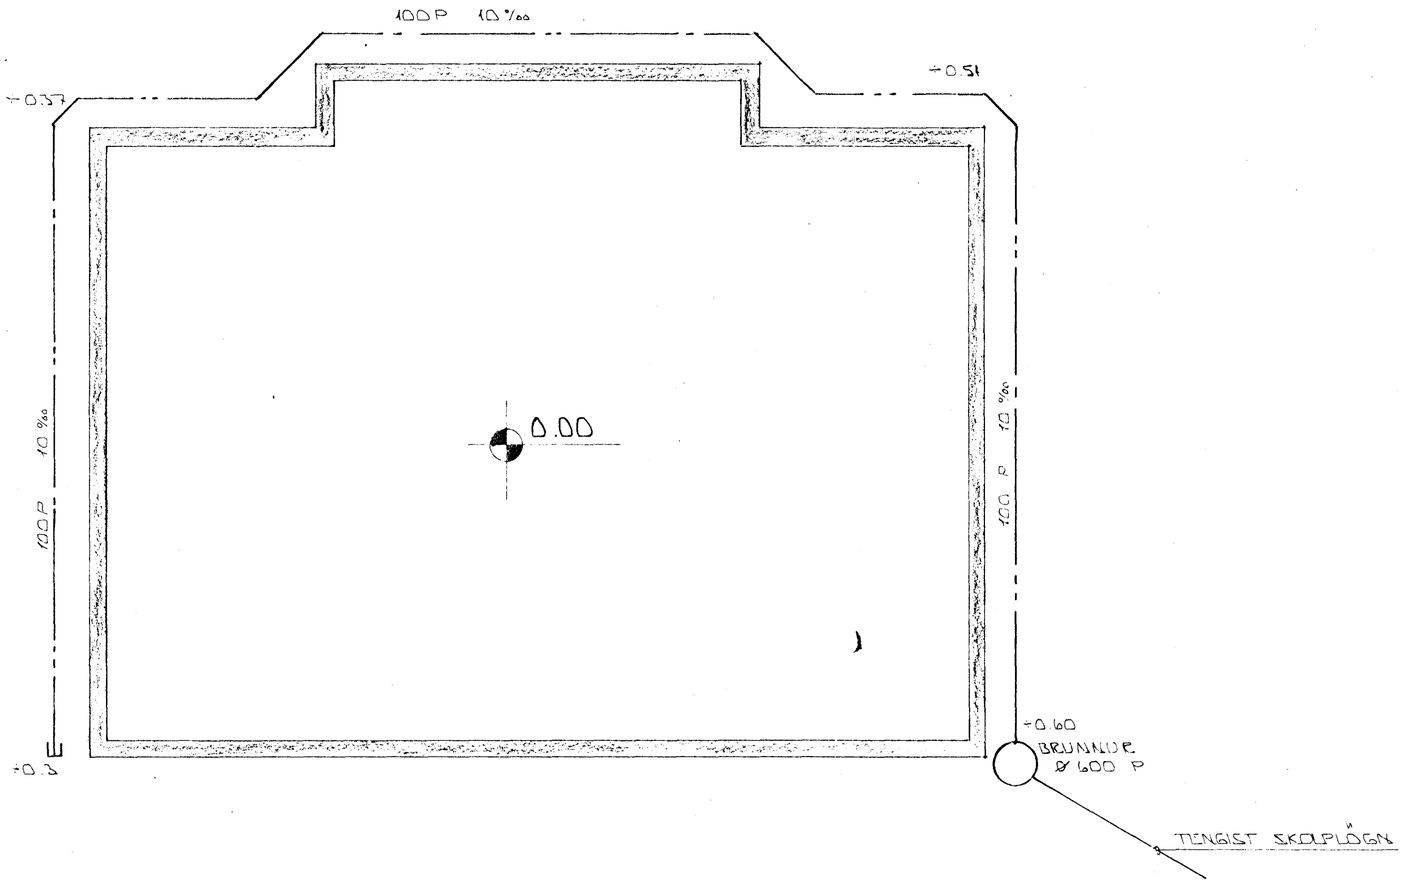

GRUNNMYND - 1:50

HAFNARFJARÐARBÆR
BYGGINGAFULLTRÚI

BR.NR.	DAGS	EÐLI BREYTINGAR	SIGN.

STEKKJARKINN 7 HAFNARFIRÐI

DRENLÖGN

MÆLIKV. - 1:50

DAGS. SEPT '87.
HANNAÐ
TEIKNAÐ
VERK NR. 8742

SIGURÐUR ÞORLEIFSSON TÆKNIFRÆÐINGUR F.T.F.Í.
STRANDGÖTU 11 HAFNARFIRÐI SÍMI 54751

BLAÐ NR.