


SKÝRINGAR:
 Málstraumur rofa og tengla sé 10 A.
 Pípur séu 16 mm, vír 1,5 mm².
 Hæð rofa sé 105 cm, hæð tengla sé 20 cm.
 Hæð rofa og tengla í þvottahúsi sé 105 cm.
 Allar hæðir miðast við fullfrágengin gólf.
 Taka skal mál millivegga s.k.v. smíðateikningu.
 Binda skal saman vatnsinntök og jarðbinda baðkar og sturtubotn.
 Ganga skal frá rafliðgn s.k.v. reglugerð R.E.R og Rafveittu Hafnarfjarðar.
 L táknar loftnet
 F táknar sími
 DS táknar dýrasími.

Inntakskassar fyrir síma sé 30x35x12 cm.
 Inntakskassi f. loftnet skal geta rúmað auk inntaksstykki, magnana og deilistykki.
 Aðaltafila T1 skal geta rúmað a.m.k. 7 mæla, ásamt tilheyrandi rafbúnaði.
 Greinitöflur séu að stærð a.m.k. 29x31,5x8,8 cm innfelldar.

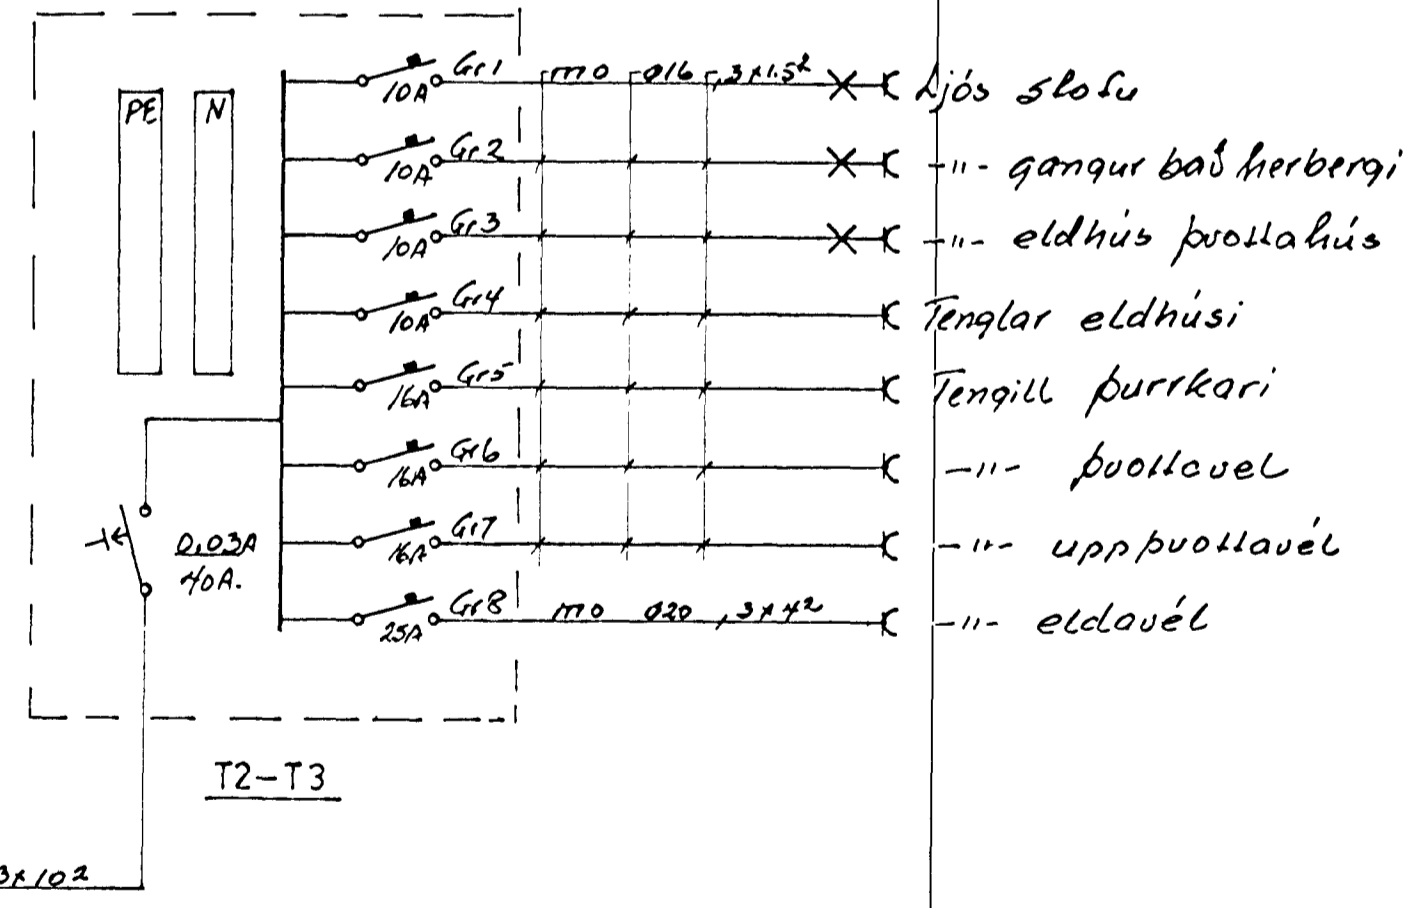

Ø50 RH
 Ø50 SIMI
 Ø50 loftnet
 Ø25 AUKA.
 1. hæð

NR.	BREYTING Juni 1995	DAGS	BR.	16
STEKKJARBERG 6 HAFNARFIRÐI				
HANNAÐ	PH	16		
TEIKNAD	PH	16		
DAGS	Juni 1995			
BLAÐ	1 AF 6			
KYRÐI	1:50			
VERK NR.	9401			