


1. hæð

inntök: R.H. 050  
 simi 050  
 Loftu 050  
 aukarör frá T1, 025

SKYRINGAR:

=====  
 Málstraumur rofa og tengla sé 10 A.  
 Pipur séu 16 mm, vir 1,5 mm<sup>2</sup>.  
 Hæð rofa sé 105 cm, hæð tengla sé 20 cm.  
 Hæð rofa og tengla í þvottahúsi sé 105 cm.  
 Allar hæðir niðast við fullfrágengin gölf.  
 Taka skal mál milliveggja s.k.v. smíðateikningu.  
 Binda skal saman vatnsinntök og jarðbinda baðkar og sturtubotn.  
 Ganga skal frá raflögn s.k.v. reglugerð R.E.R og  
 Rafveitu Hafnarfjarðar.  
 L táknar loftnet  
 F táknar simi  
 DS táknar dyrasimi.  
 Inntakskassar fyrir sima sé 30x35x12 cm.  
 Inntakskassi f. loftnet skal geta rúmað auk inntaksstykkja,  
 magnana og deilistykki.  
 Aðaltarfa T1 skal geta rúmað a.m.k. 7 mela, ásamt tilheyrandi  
 rafbúnaði.  
 Greinitóflur séu að stærð a.m.k. 29x31,5x8 cm innfelldar.

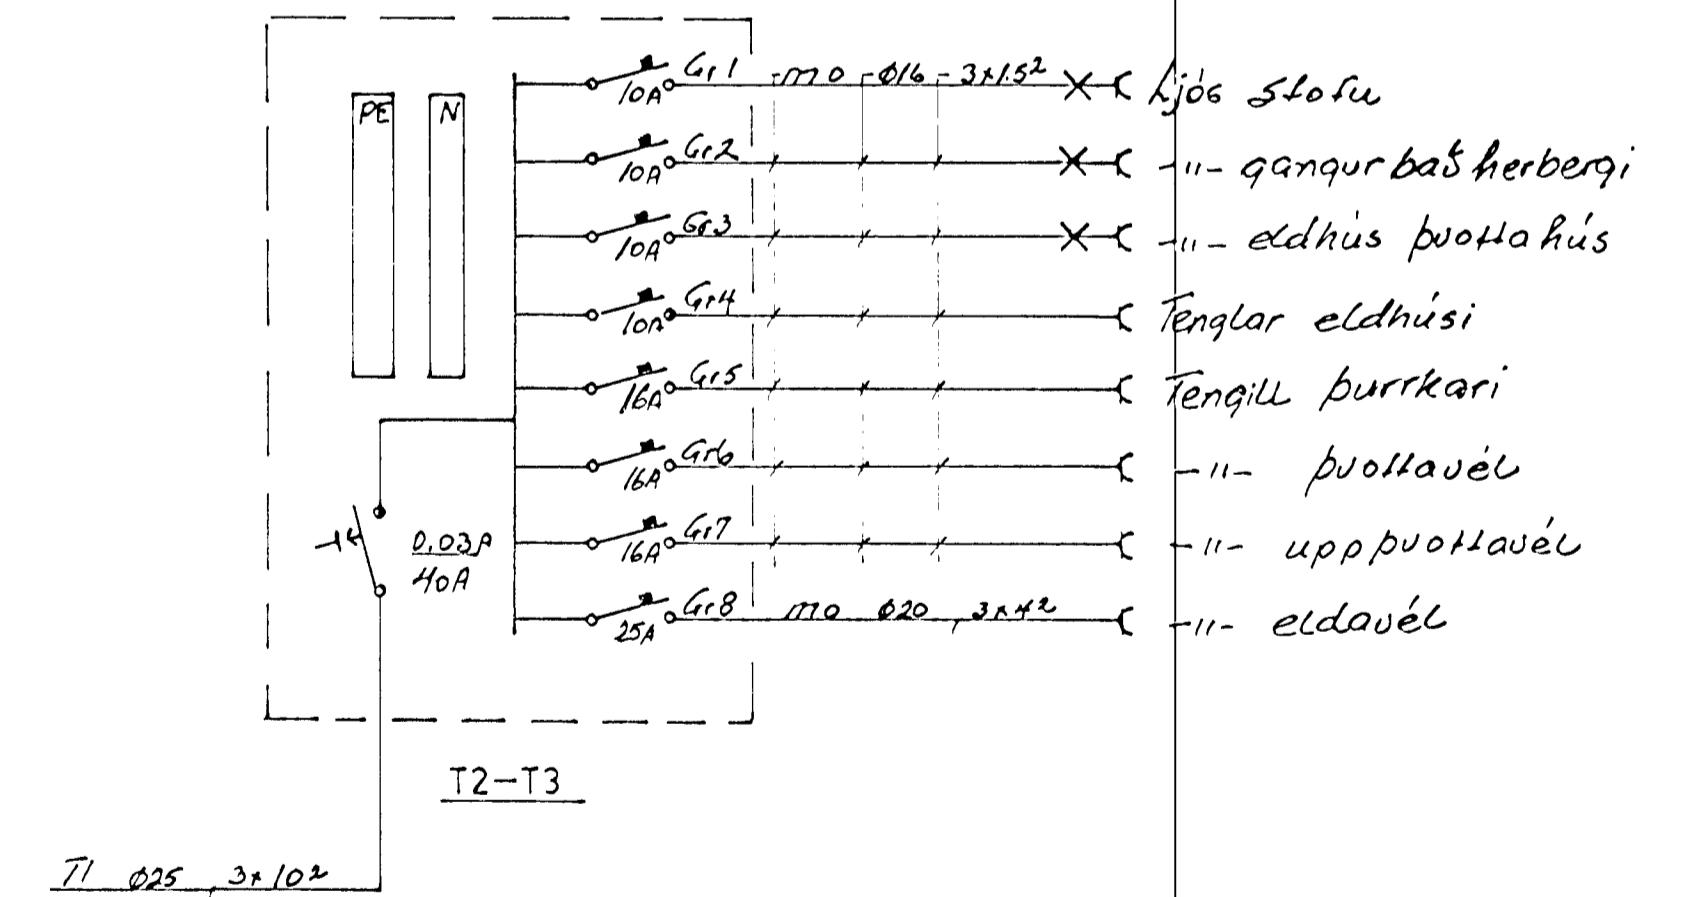

| NR.                               | BREYTING | DAGS     | BR.      |
|-----------------------------------|----------|----------|----------|
| <b>STEKKJARBERG 8 HAFNARFIRO!</b> |          |          |          |
| 1. HÆÐ                            |          | HANNAÐ   | 7.7.11   |
| RAFLAGNA OG VEIKSTRÁUMS-          |          | TEIKNAD  | 7.7.11   |
| LAGNIR                            |          | DAGS     | JÚNÍ '94 |
|                                   |          | BLAÐ     | 1 AF4    |
|                                   |          | KVARÐI   | 1:50     |
|                                   |          | VERK NR. | 9401     |