


2 HÆÐ

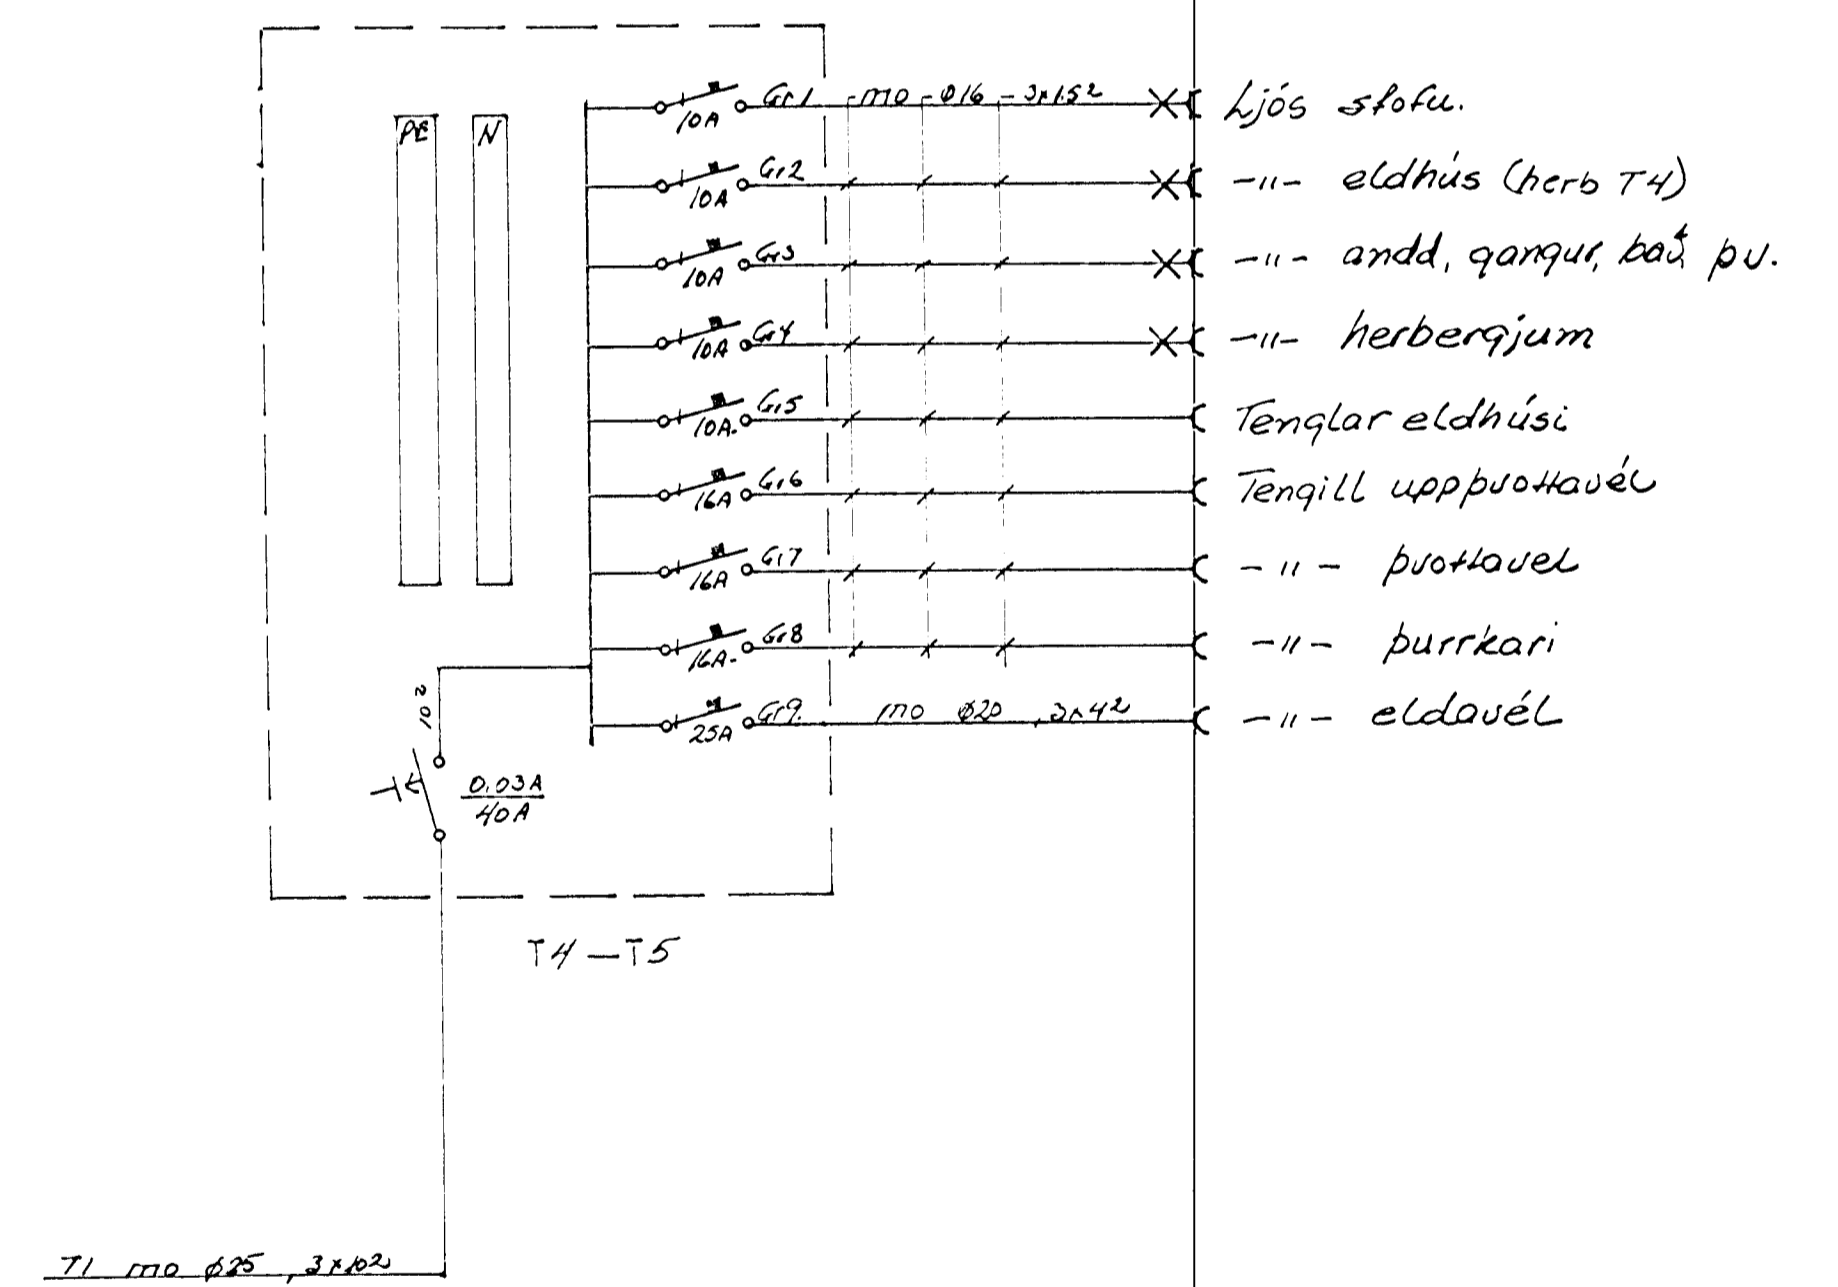

NR.	BREYTING	DAGS	BR.
<b>STEEKJARBERG 8 HAFNARFIRÐI</b>			
RAFLÖGN OG VEIKSTRAUMS		HAMNAÐ	2/94
LAGNIR		TEIKNAD	2/94
		DAGS	2 AF 16
		BLAÐ	1:50
		KIARÐI	94 01
		VERK NR.	94 01

Þús. Rún. Þinn 8. 6. 2010