





Samþykkt þann:

14 JUNI 1999

Byggingatulltrúinn í Hafnarfirði
Erlendur Hjálmarsson

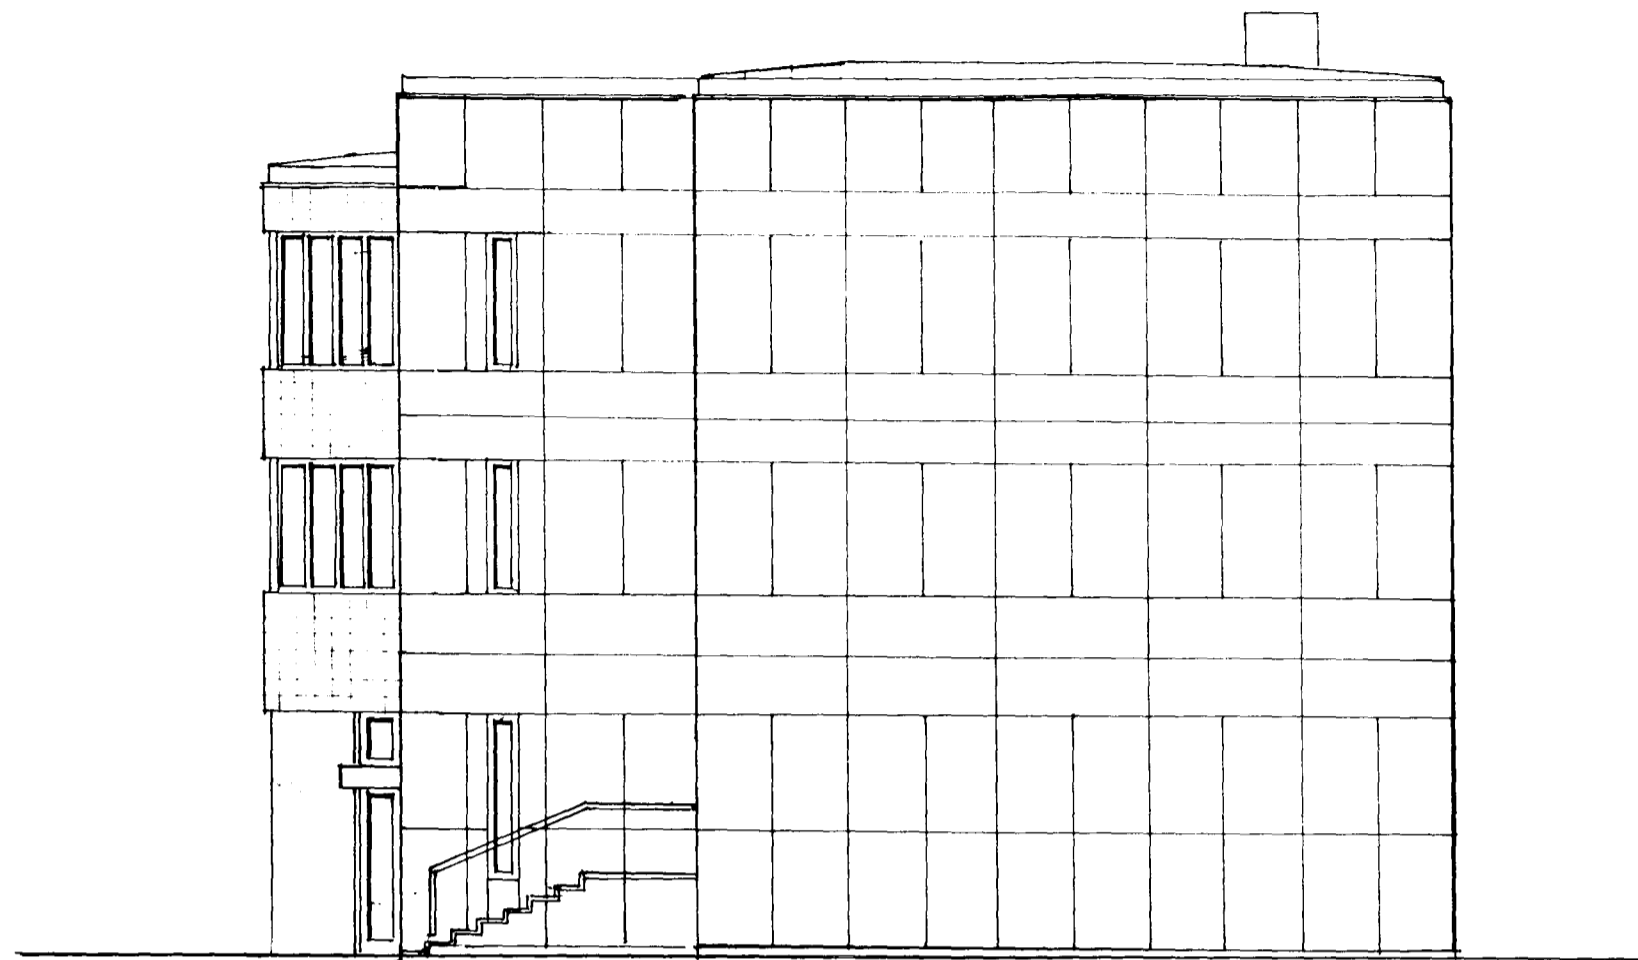

SUÐAUSTUR. M. 1:100.

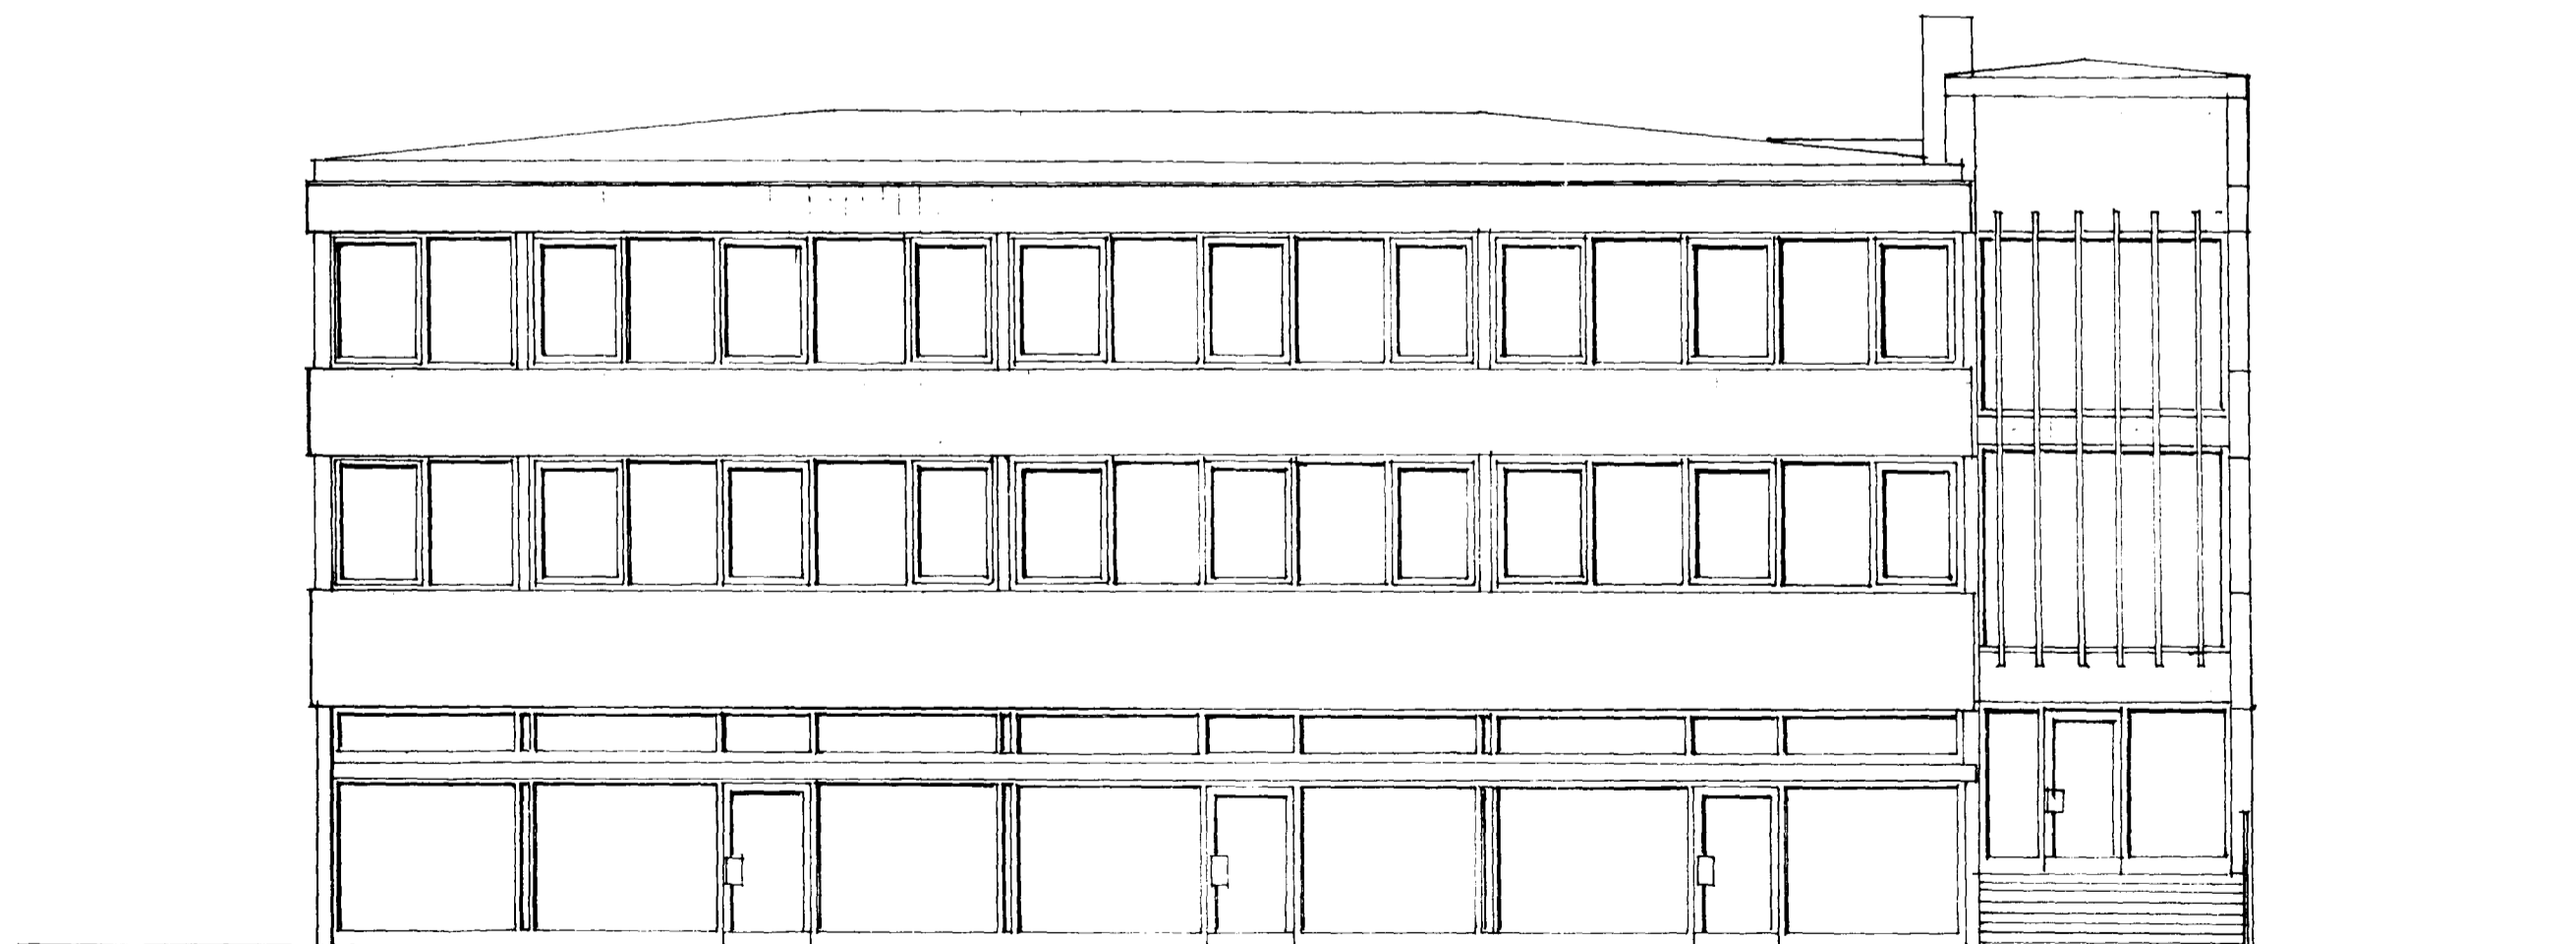

SUÐVESTUR. M. 1:100.

Húsið er teiknað af Þorvaldi S. Þorvaldssyni arkitekt faí. Í aprí

Skýringar:
Verkefnið fellst í því að stígaúshluti hússins er klæddur og einangraður að utan með Mirawall áklæðningu.

STRANDGATA 11 HAFNARFIRÐI	
Sigurður Þorvaldsson byggingafræðingur bfi. Teiknistofan Strandgötu 11 220 Hafn (Kt. 141250-4189) Sími 5651510. fax. 5651299. Netfang: teiknistofan@islandi	
Skýringar:	Aðaluppdráttur
Teikning:	Útlitsmyndir suðaustur og suðvestur.
Mælikvarði:	1:50
Undirskrift:	
Blað nr.:	1 / 2
Breytt:	Dagssetning. 17.08.1998.