




GRUNNMYND M = 1:50
LAGNIR MEÐFRAM HLIÐ AD AUSTURGÖTU

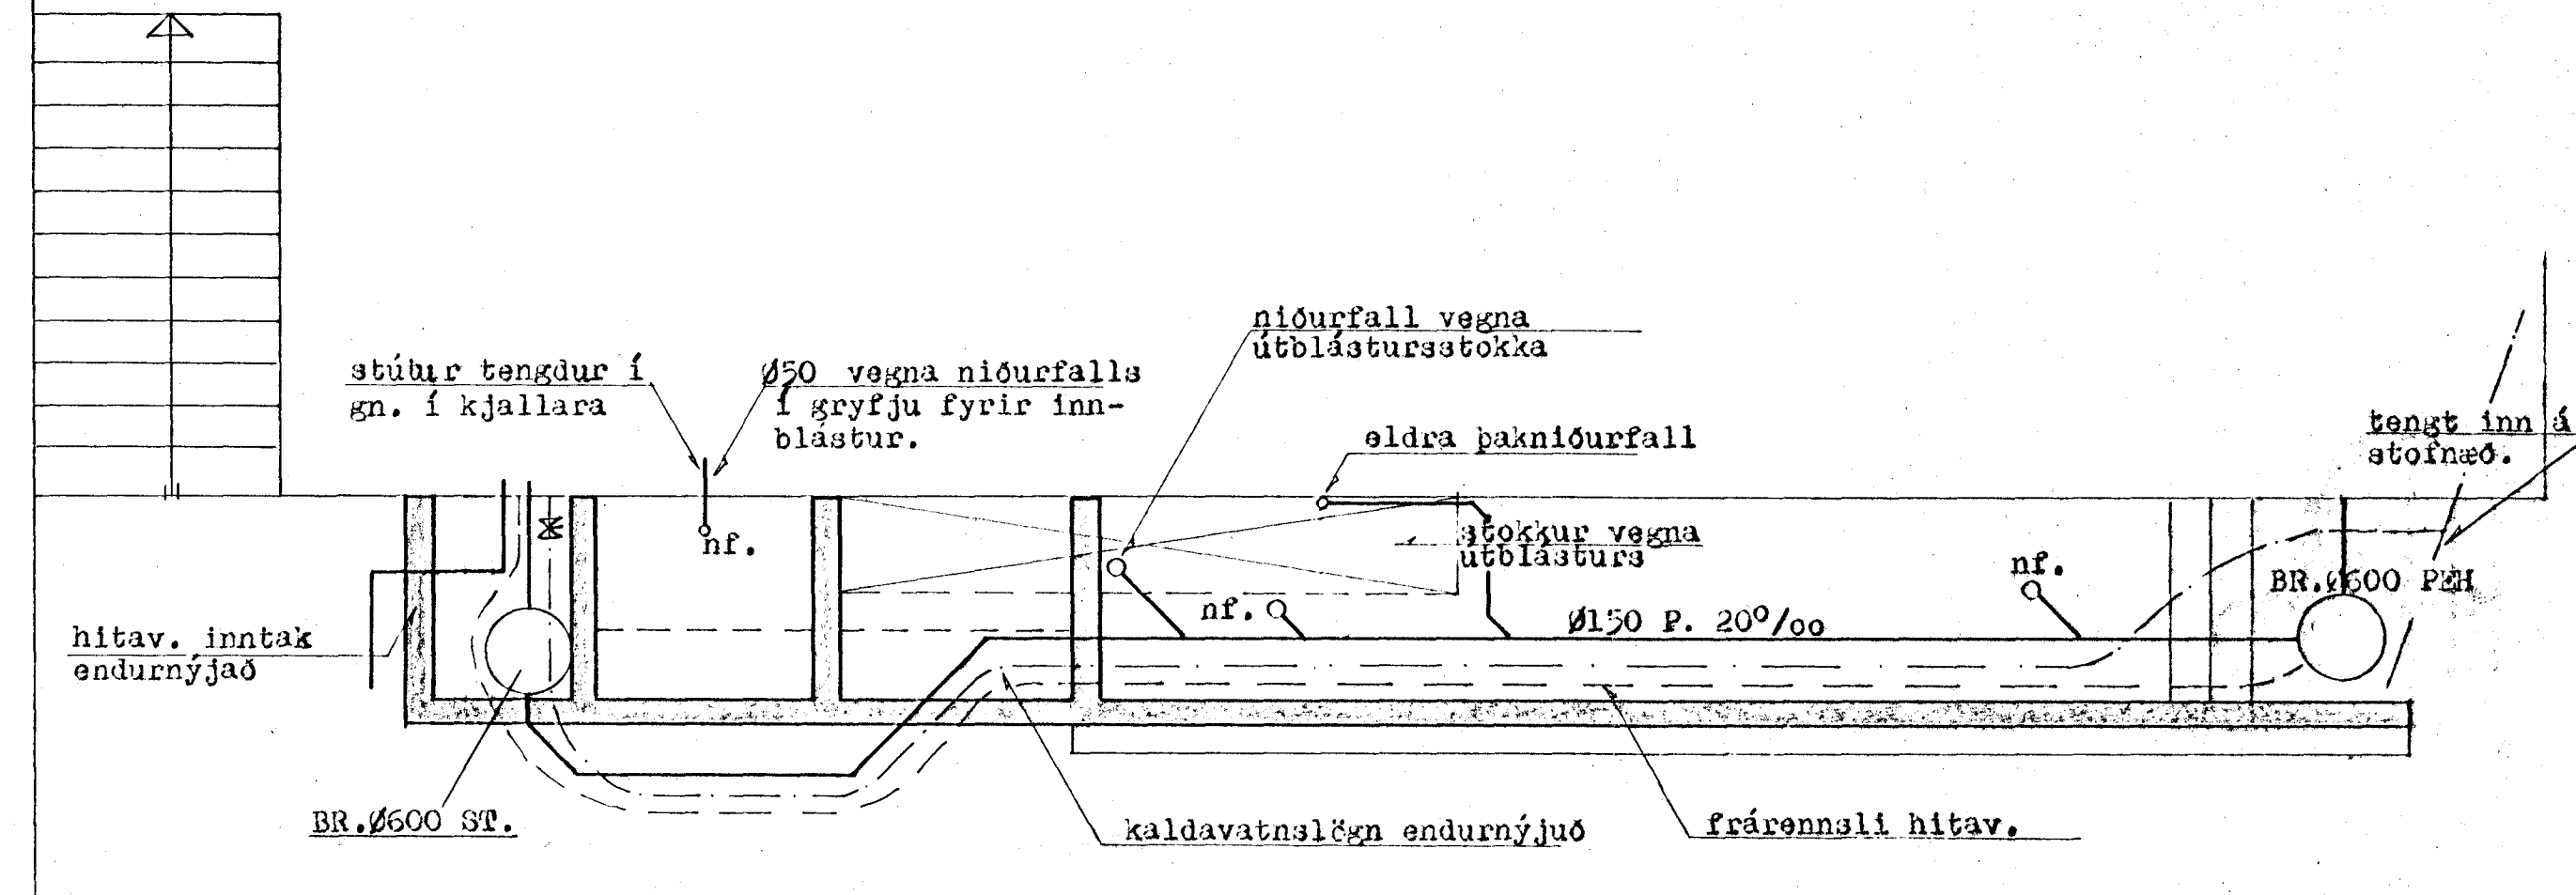


GRUNNMYND M = 1:50
ÞAKNIÐURFALL OG NIÐURFALL AF SKYGGNI

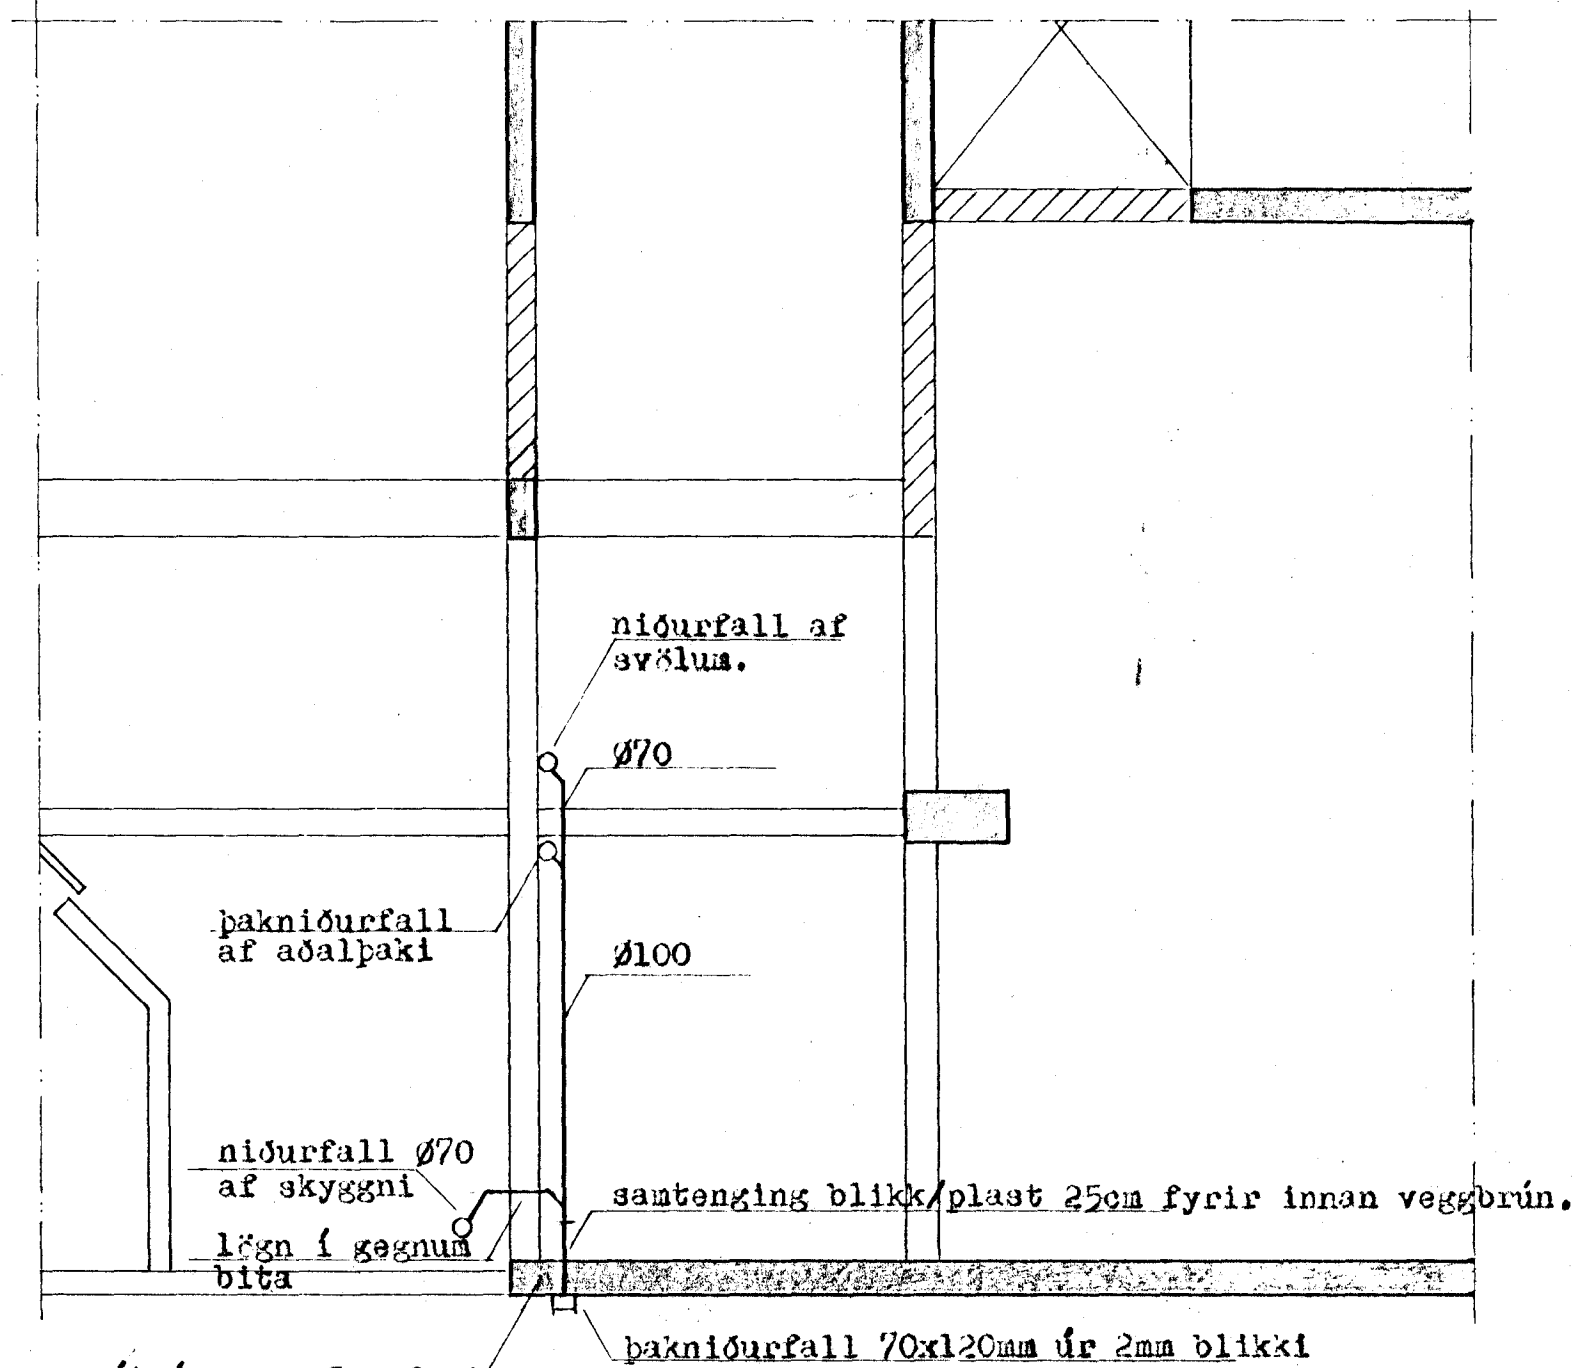

Lagn skal ganga út úr vegg 5cm fyrir neðan bitabrún (gluggalínu) þ.e. 5cm í efri brún á beygju út úr vegg.

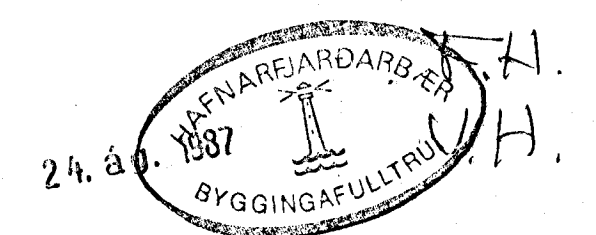

breytt í júlí '87 *AB.*

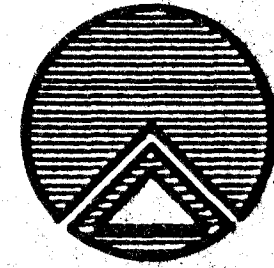 <p>TEIKNISTOFAN RÖDULL ARMÚLA 36 - 108 REYKJAVÍK - SÍMI 33950 & 33577</p> <p>Íónaárbanki Íslands Strandgötu 1, Hafnarfirði.</p> <p>Lagnir.</p>	TEIKN: H.B.	DAGS: Júlí '87
	REIKN: H.G.	VERK: 87001
	YFIRF: M.S.J.	BLAÐ: 3.02
	MKV:	

Helgi Gunnarsson