



Samykkt á fundi bygginganefnda þann 17 APR. 2002  
Byggingafrúinn í Hafnarfirði Erlendur Hjálmarsson

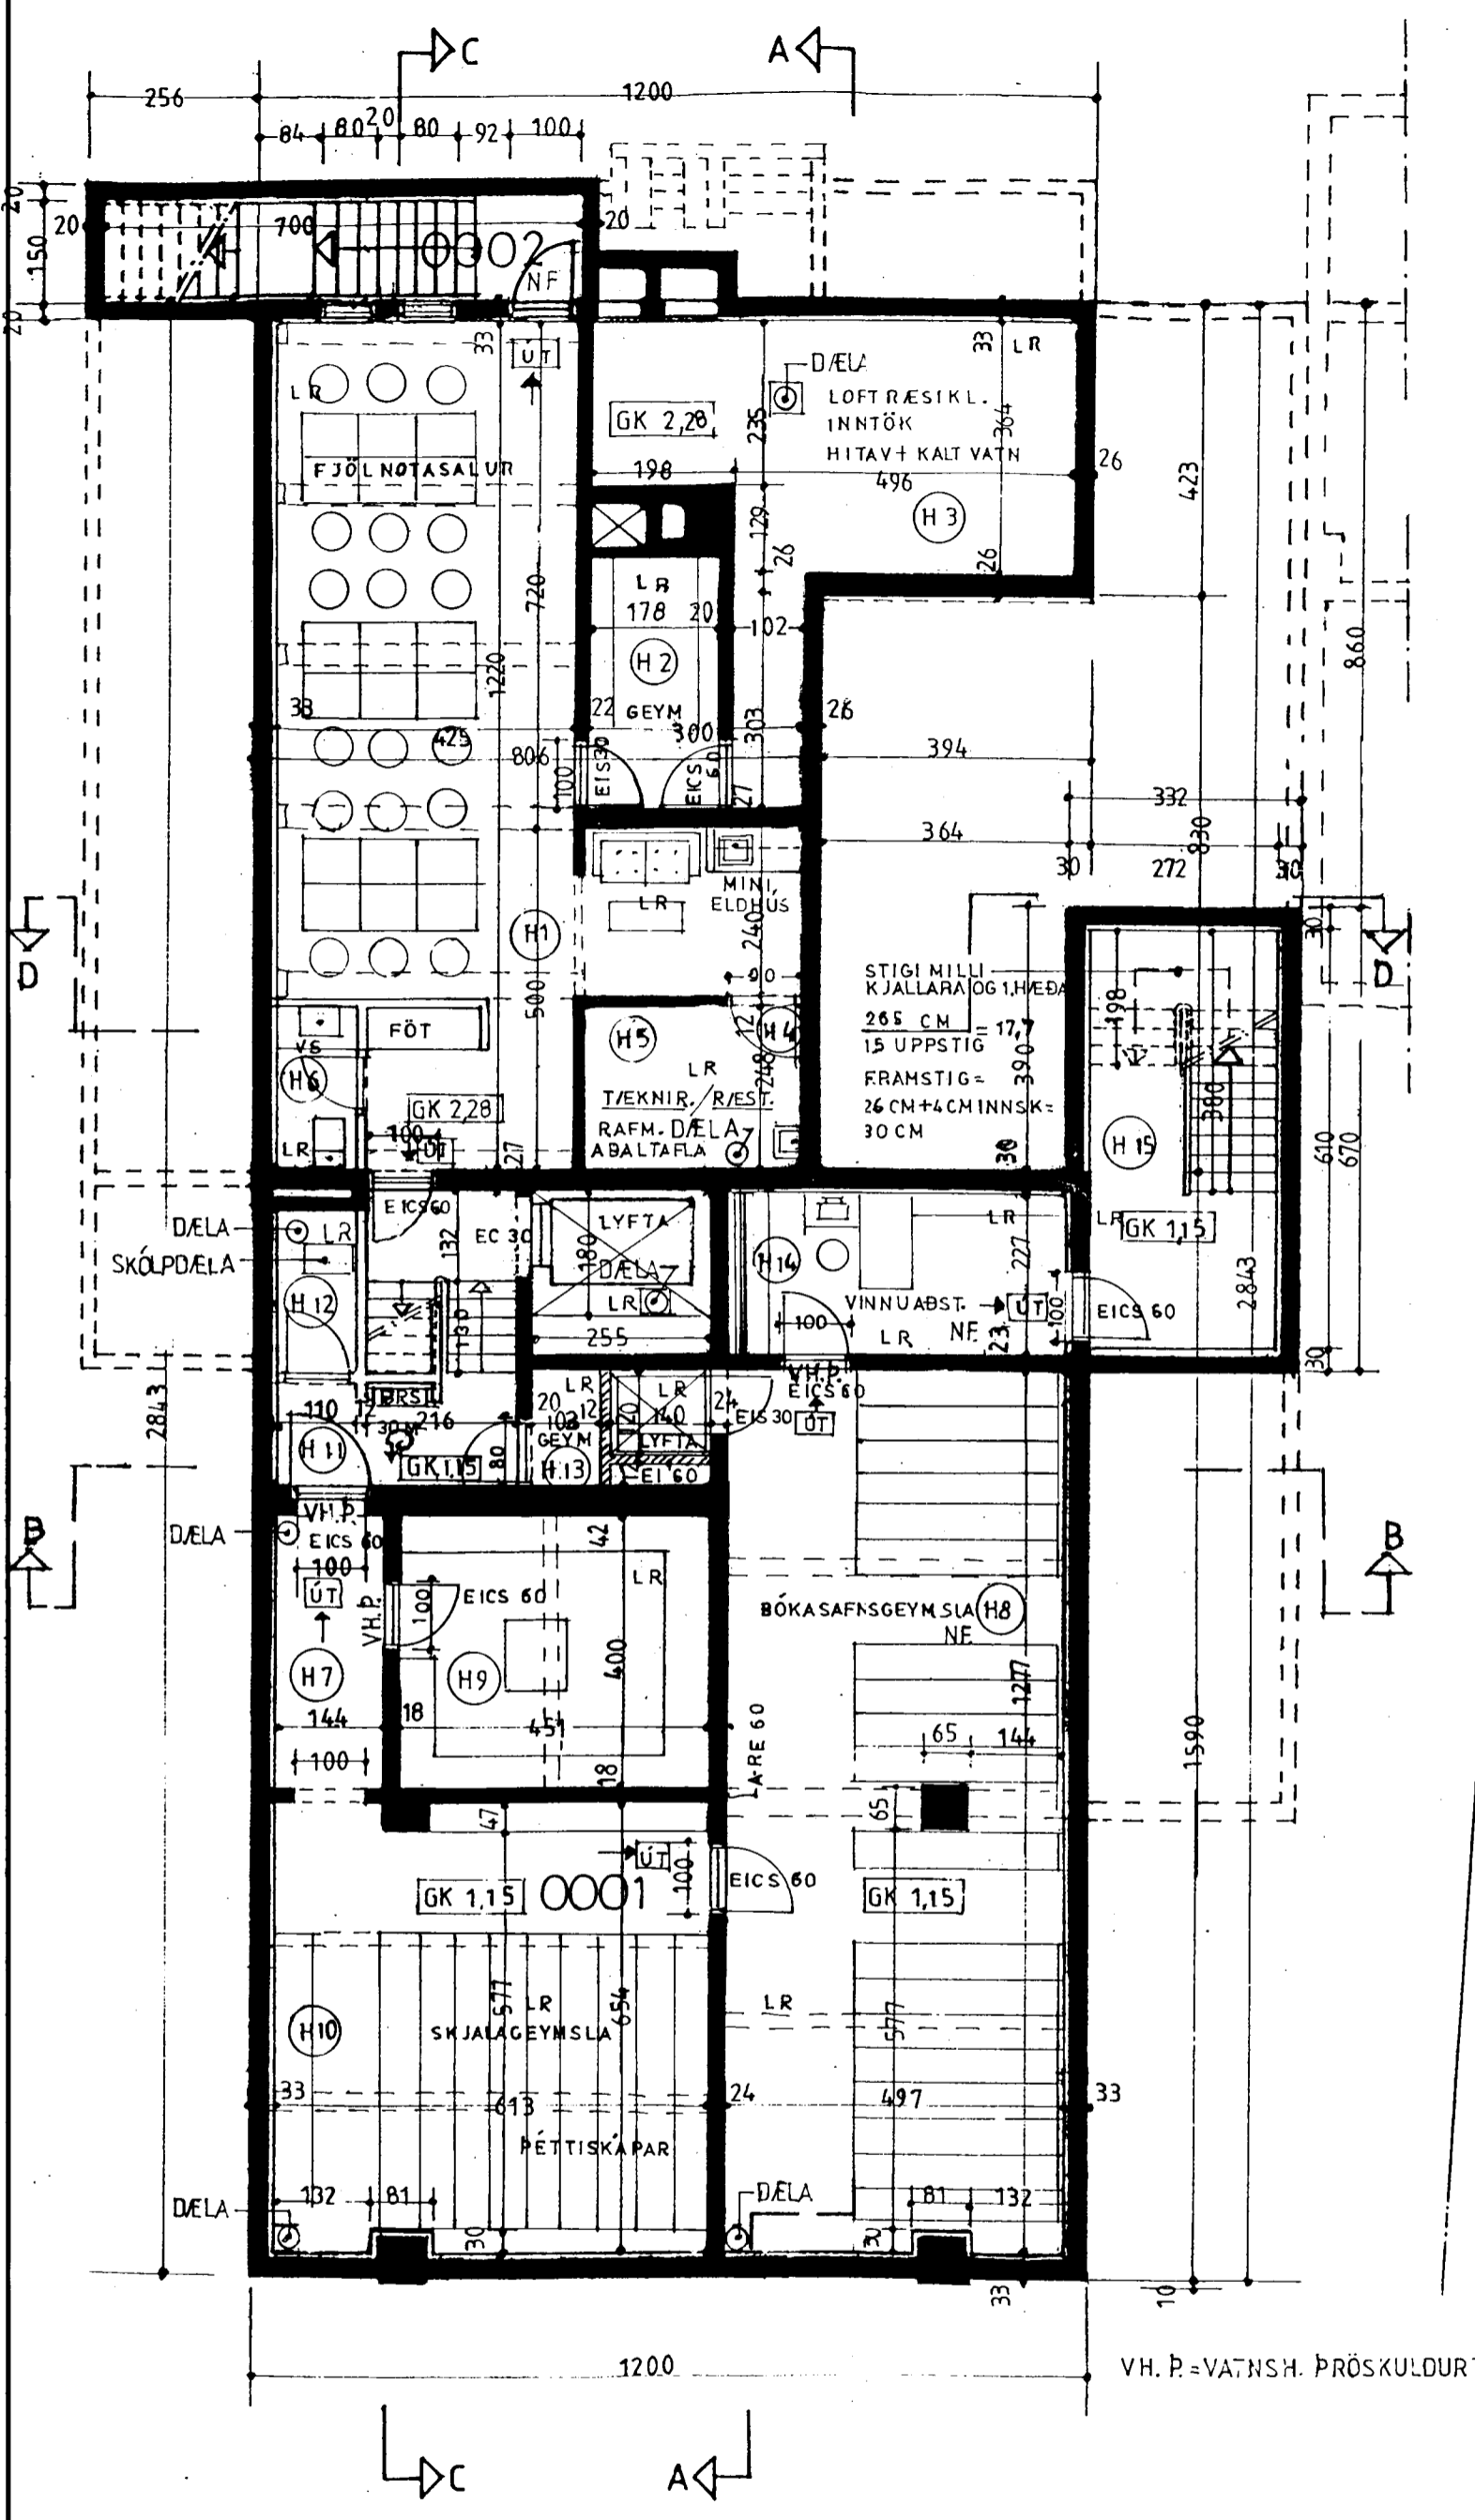

GRUNNMYND KJALLARA

BÓKASAFN HAFNARFJARÐAR, STRANDGÖTU 1  
OG 1.HÆÐ AUSTURGÖTU 4A

GRUNNMYNDIR

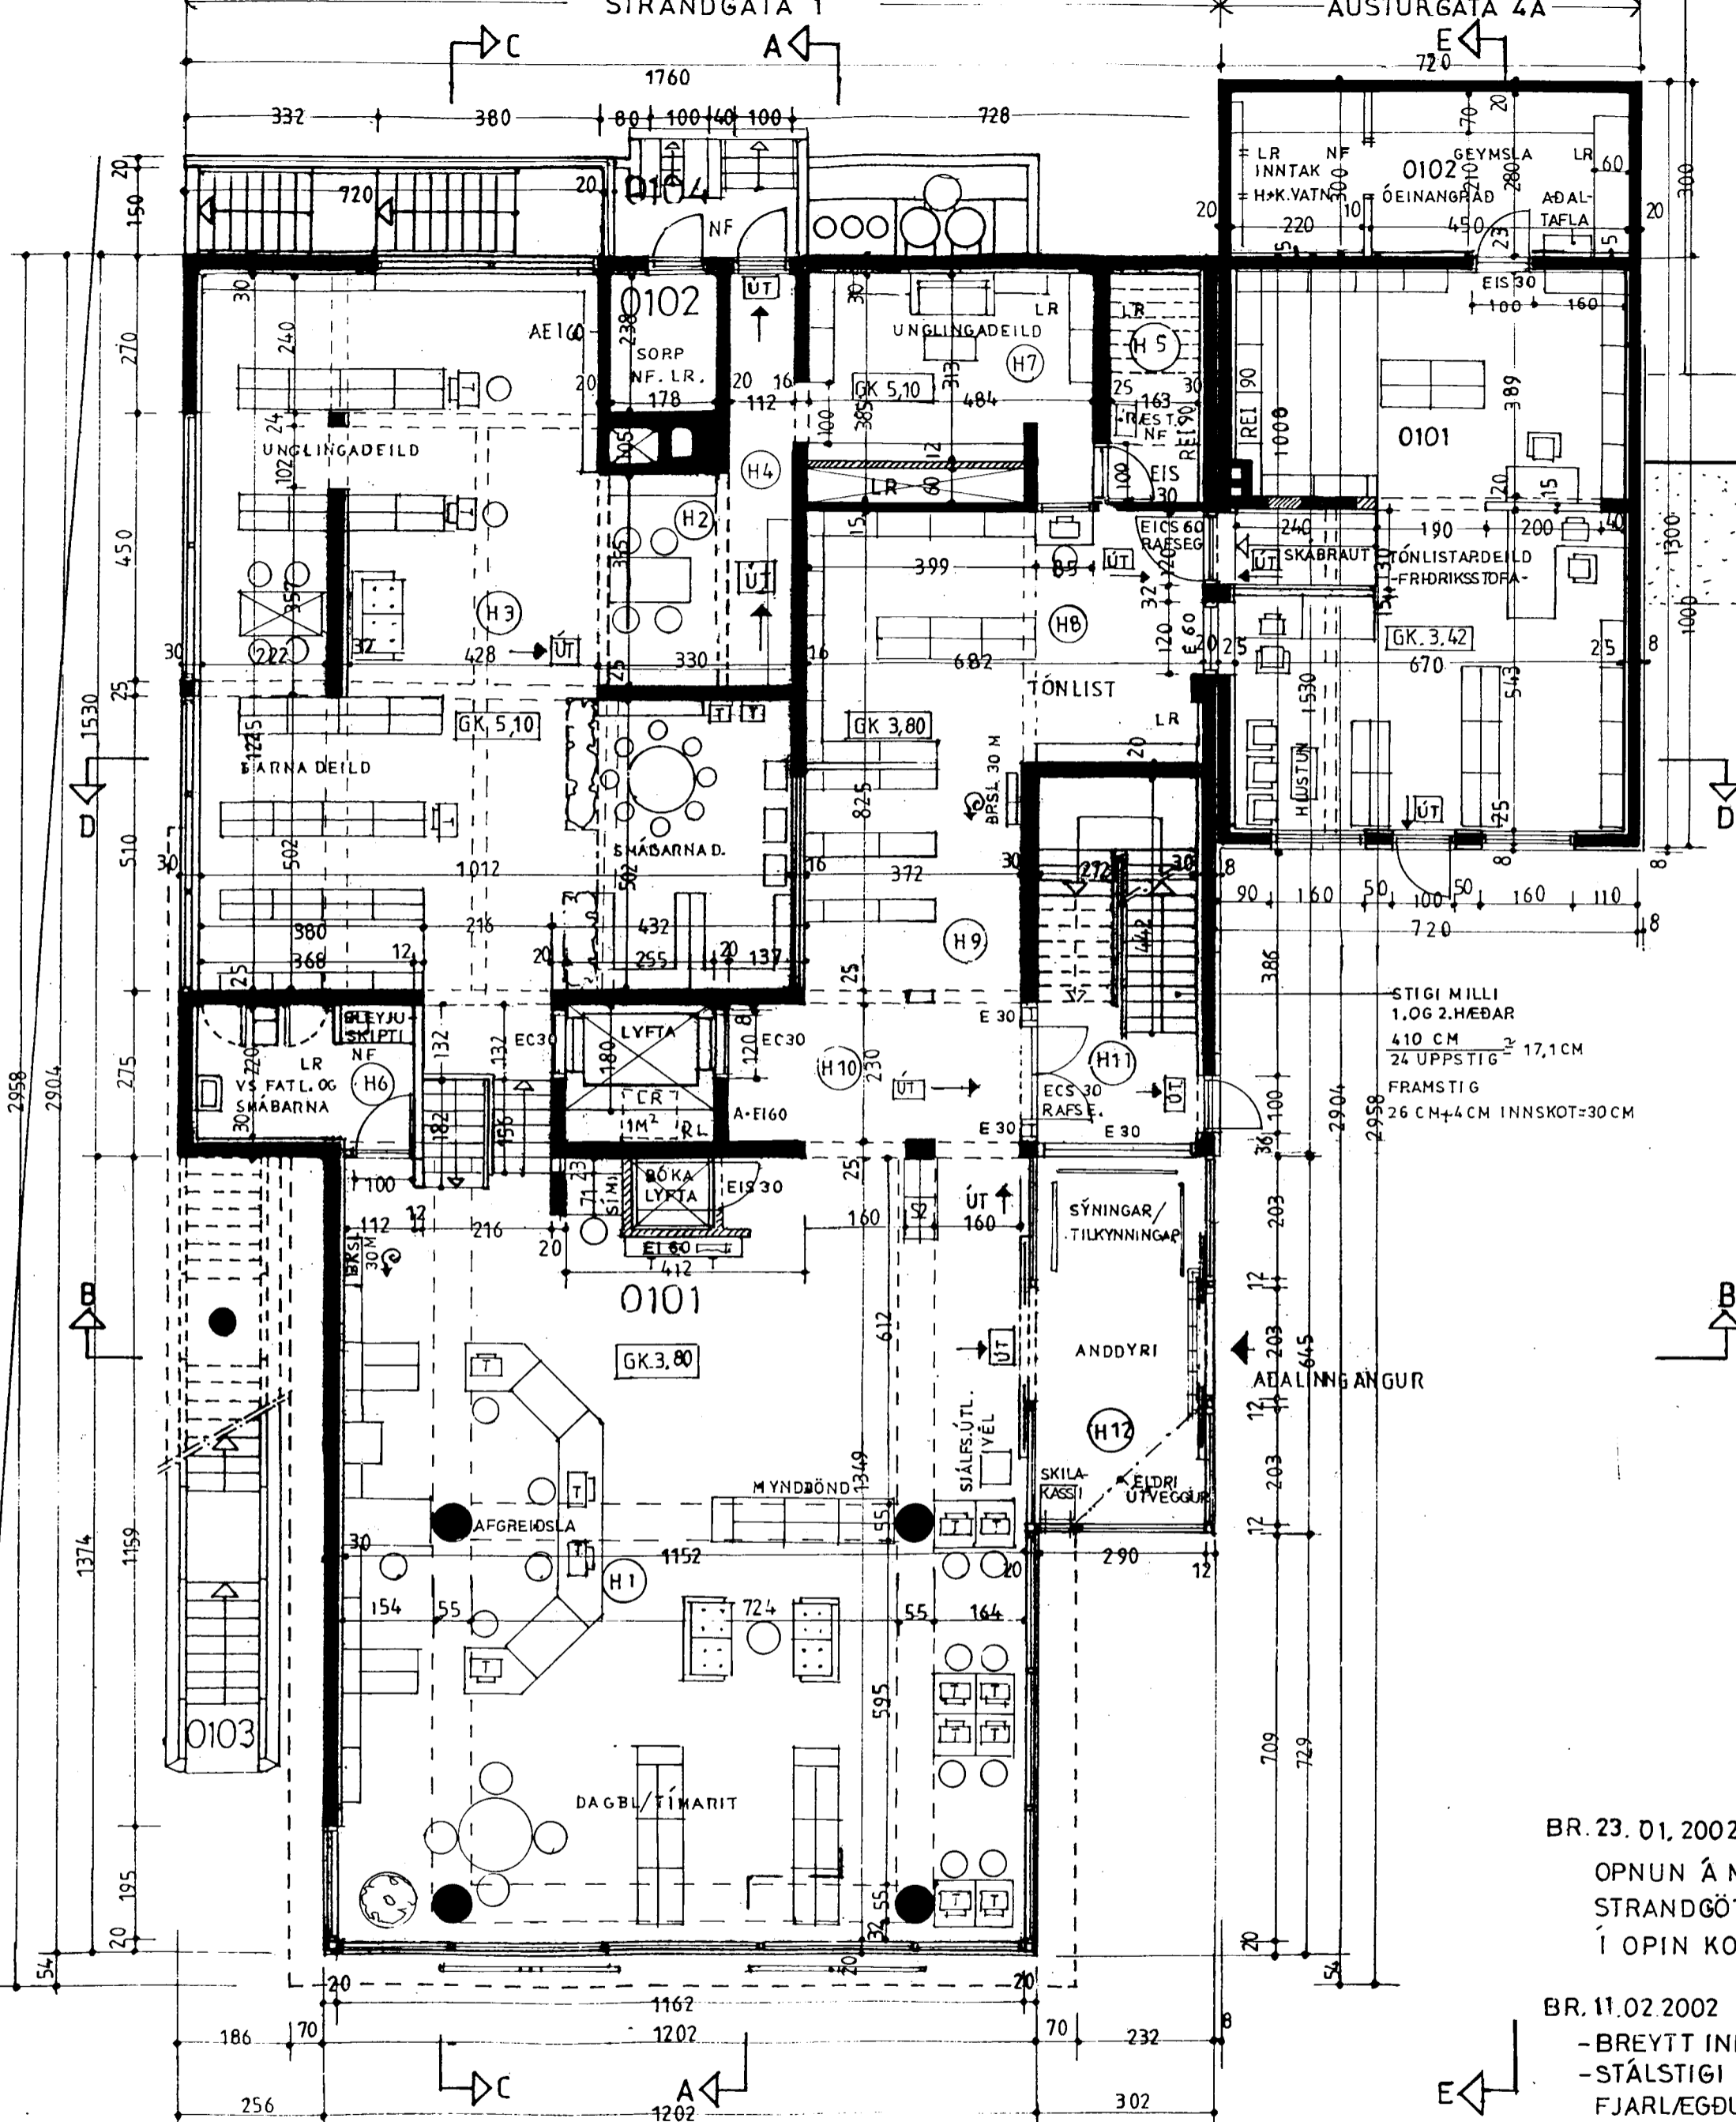

GRUNNMYND 1. HÆÐAR

TEIKN: PÖB/KJ  
MKV: 1:100  
DAGS: 21.08.2000

PÉTUR ÖRN BJÖRNSSON ARKITEKT FAÍ  
TEIKNISTOFA TÚNGÖTU 14, 101 REYKJAVÍK -S.5510160  
KNUTUR JEPPESEN ARKITEKT FAÍ

- BR. 23.01.2002:  
OPNUN Á MILLI 1.HÆÐAR  
STRANDGÖTU 1 OG AUSTURGÖTU 4A.  
Í OPIN KOMI: -EICS 60 MEÐ RAFSEGLI  
-E 60 GLER
- BR. 11.02.2002  
-BREYTT INNRA FYRIRKOMULAG Á 1.HÆÐ AUSTURG.4A  
-STÁLSTIGI MILLI (H7) OG (H8) Á 1.HÆÐ STRANDG.1  
FJARLÆGÐUR OG LOKAÐ Á MILLI.

*Handwritten signature and reference number: P. Örn Björnsson tel. 100495-3159*