




Samþykkt þann

30 APR. 2002


Byggingafulltrúinn í Hafnarfirði
F.h. Kristján Þórarinnsson

KJP

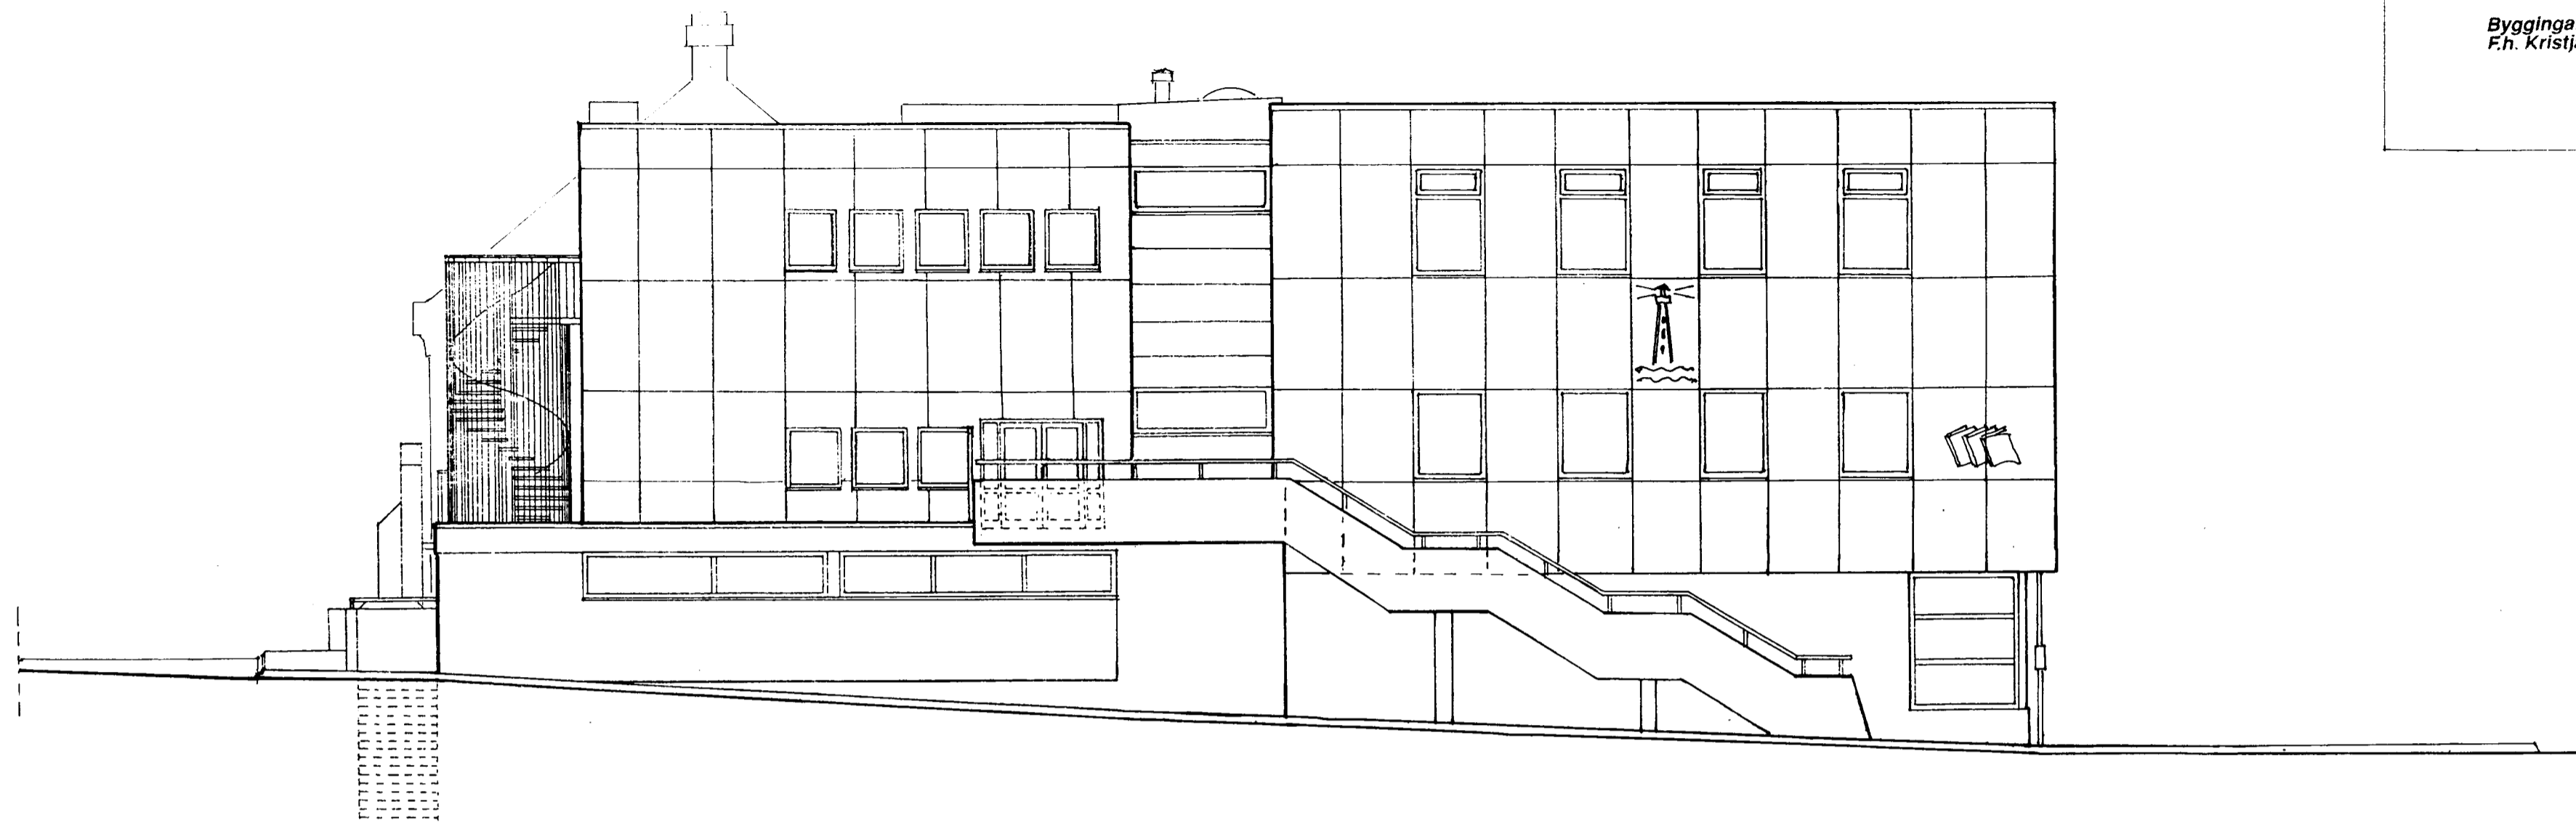

ÚTLIT MÓT REYKJAVÍKURVEGI

1:100

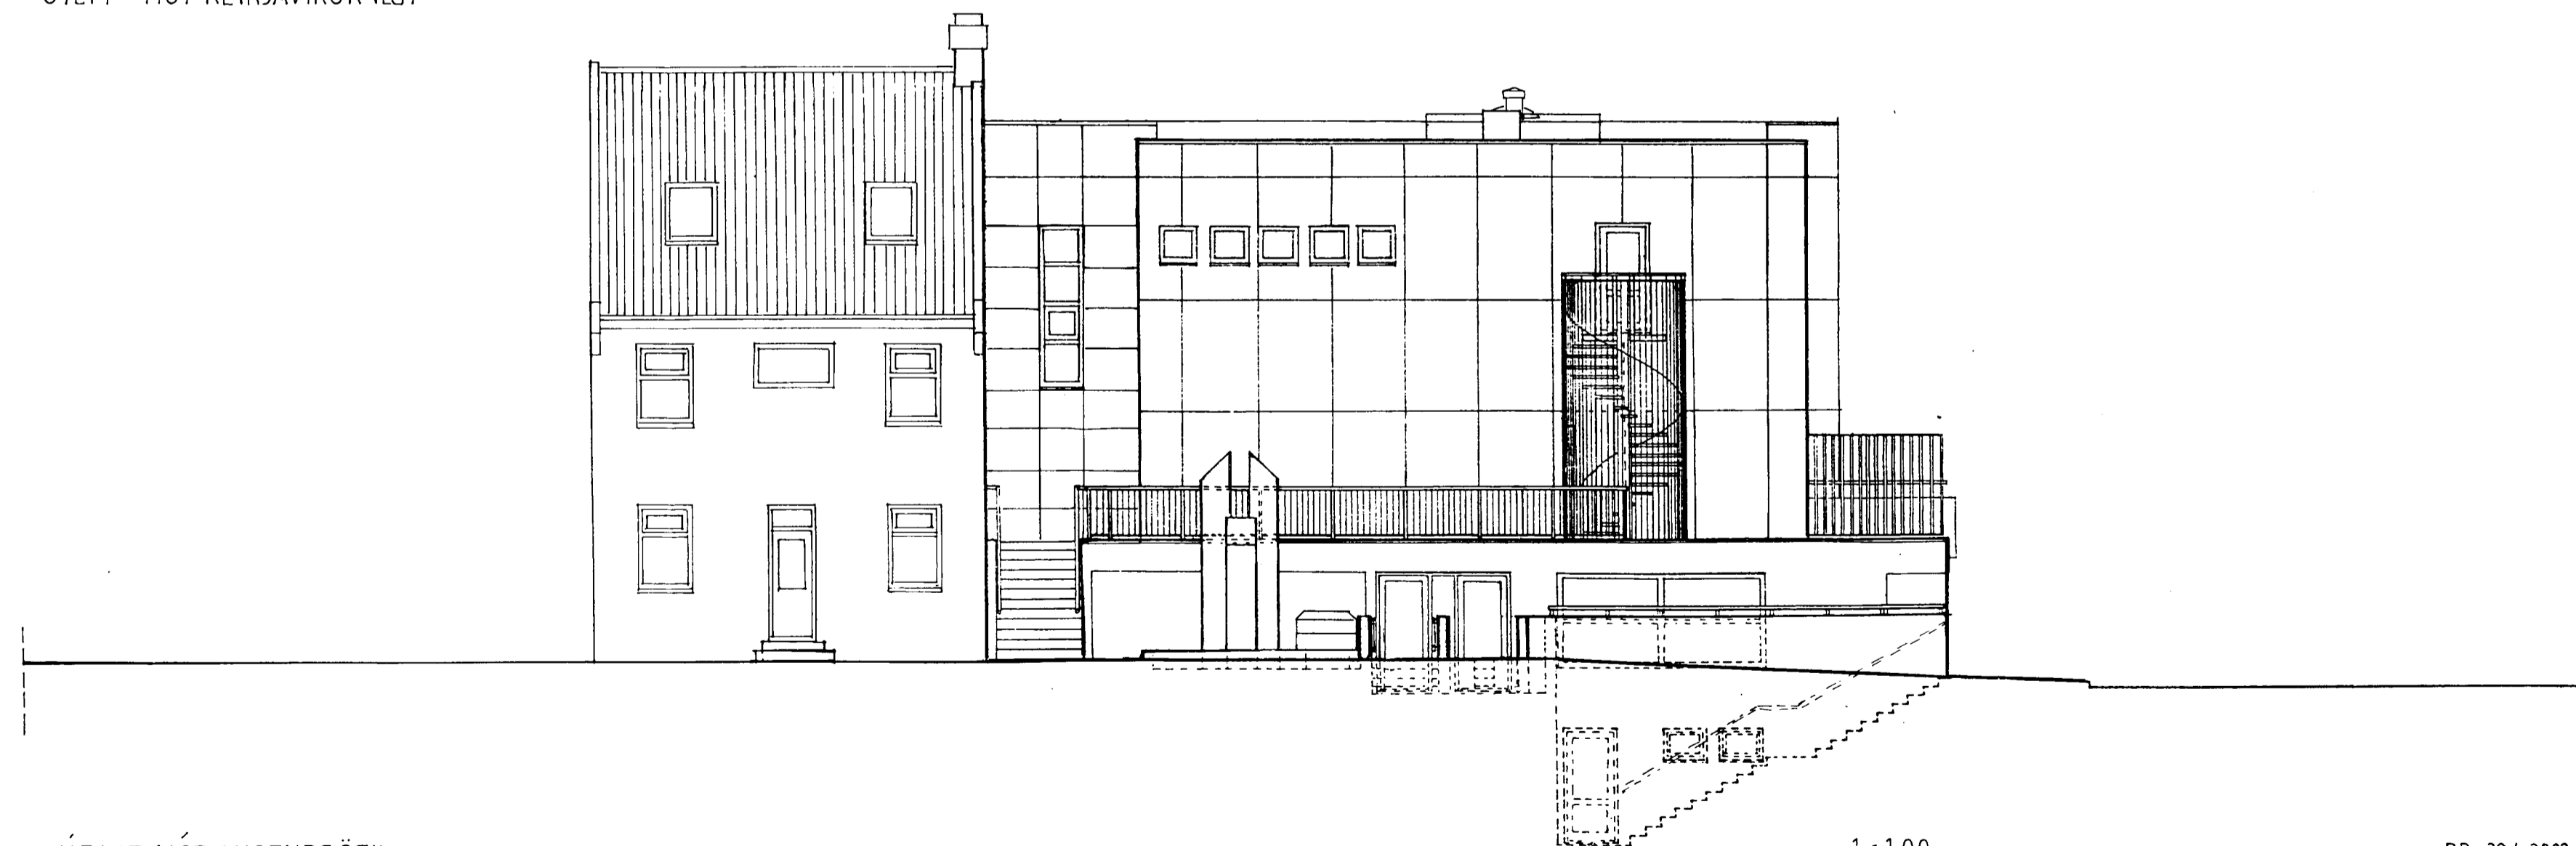

ÚTLIT MÓT AUSTURGÖTU

1:100

BR. 29.4.2002 :
SKYGGNI Á ÚTVEGG 2 HÆÐAR MÓT
REYKJAVÍKURVEGI FJARLÆGT.

BÓKASAFN HAFNARFJARÐAR, STRANDGÖTU 1
03 1.H/ÆÐ AUSTURGÖTU 4A

ÚTLIT

TEIKN. PÖB/KJ
MKV 1:100
DAGS. 21.08.2000

BR. 29.4.2002
BR. 02.04.2002
BR. 20.11.2000
BR. 12.9.2000
BR. 6.9.2000

Pétur Örn Björnsson

PÉTUR ÖRN BJÖRNSSON ARKITEKT FAÍ
TEIKNISTOFA TÚNGÖTU 14, 101 REYKJAVÍK
KNÚTUR JEPPESEN ARKITEKT FAÍ

-S.5510160