



Samþykkt á fundi bygginganeindar þann
 27 FEB. 2002
 Byggingaútlitirni Harnarni Erlendur Halmarsson

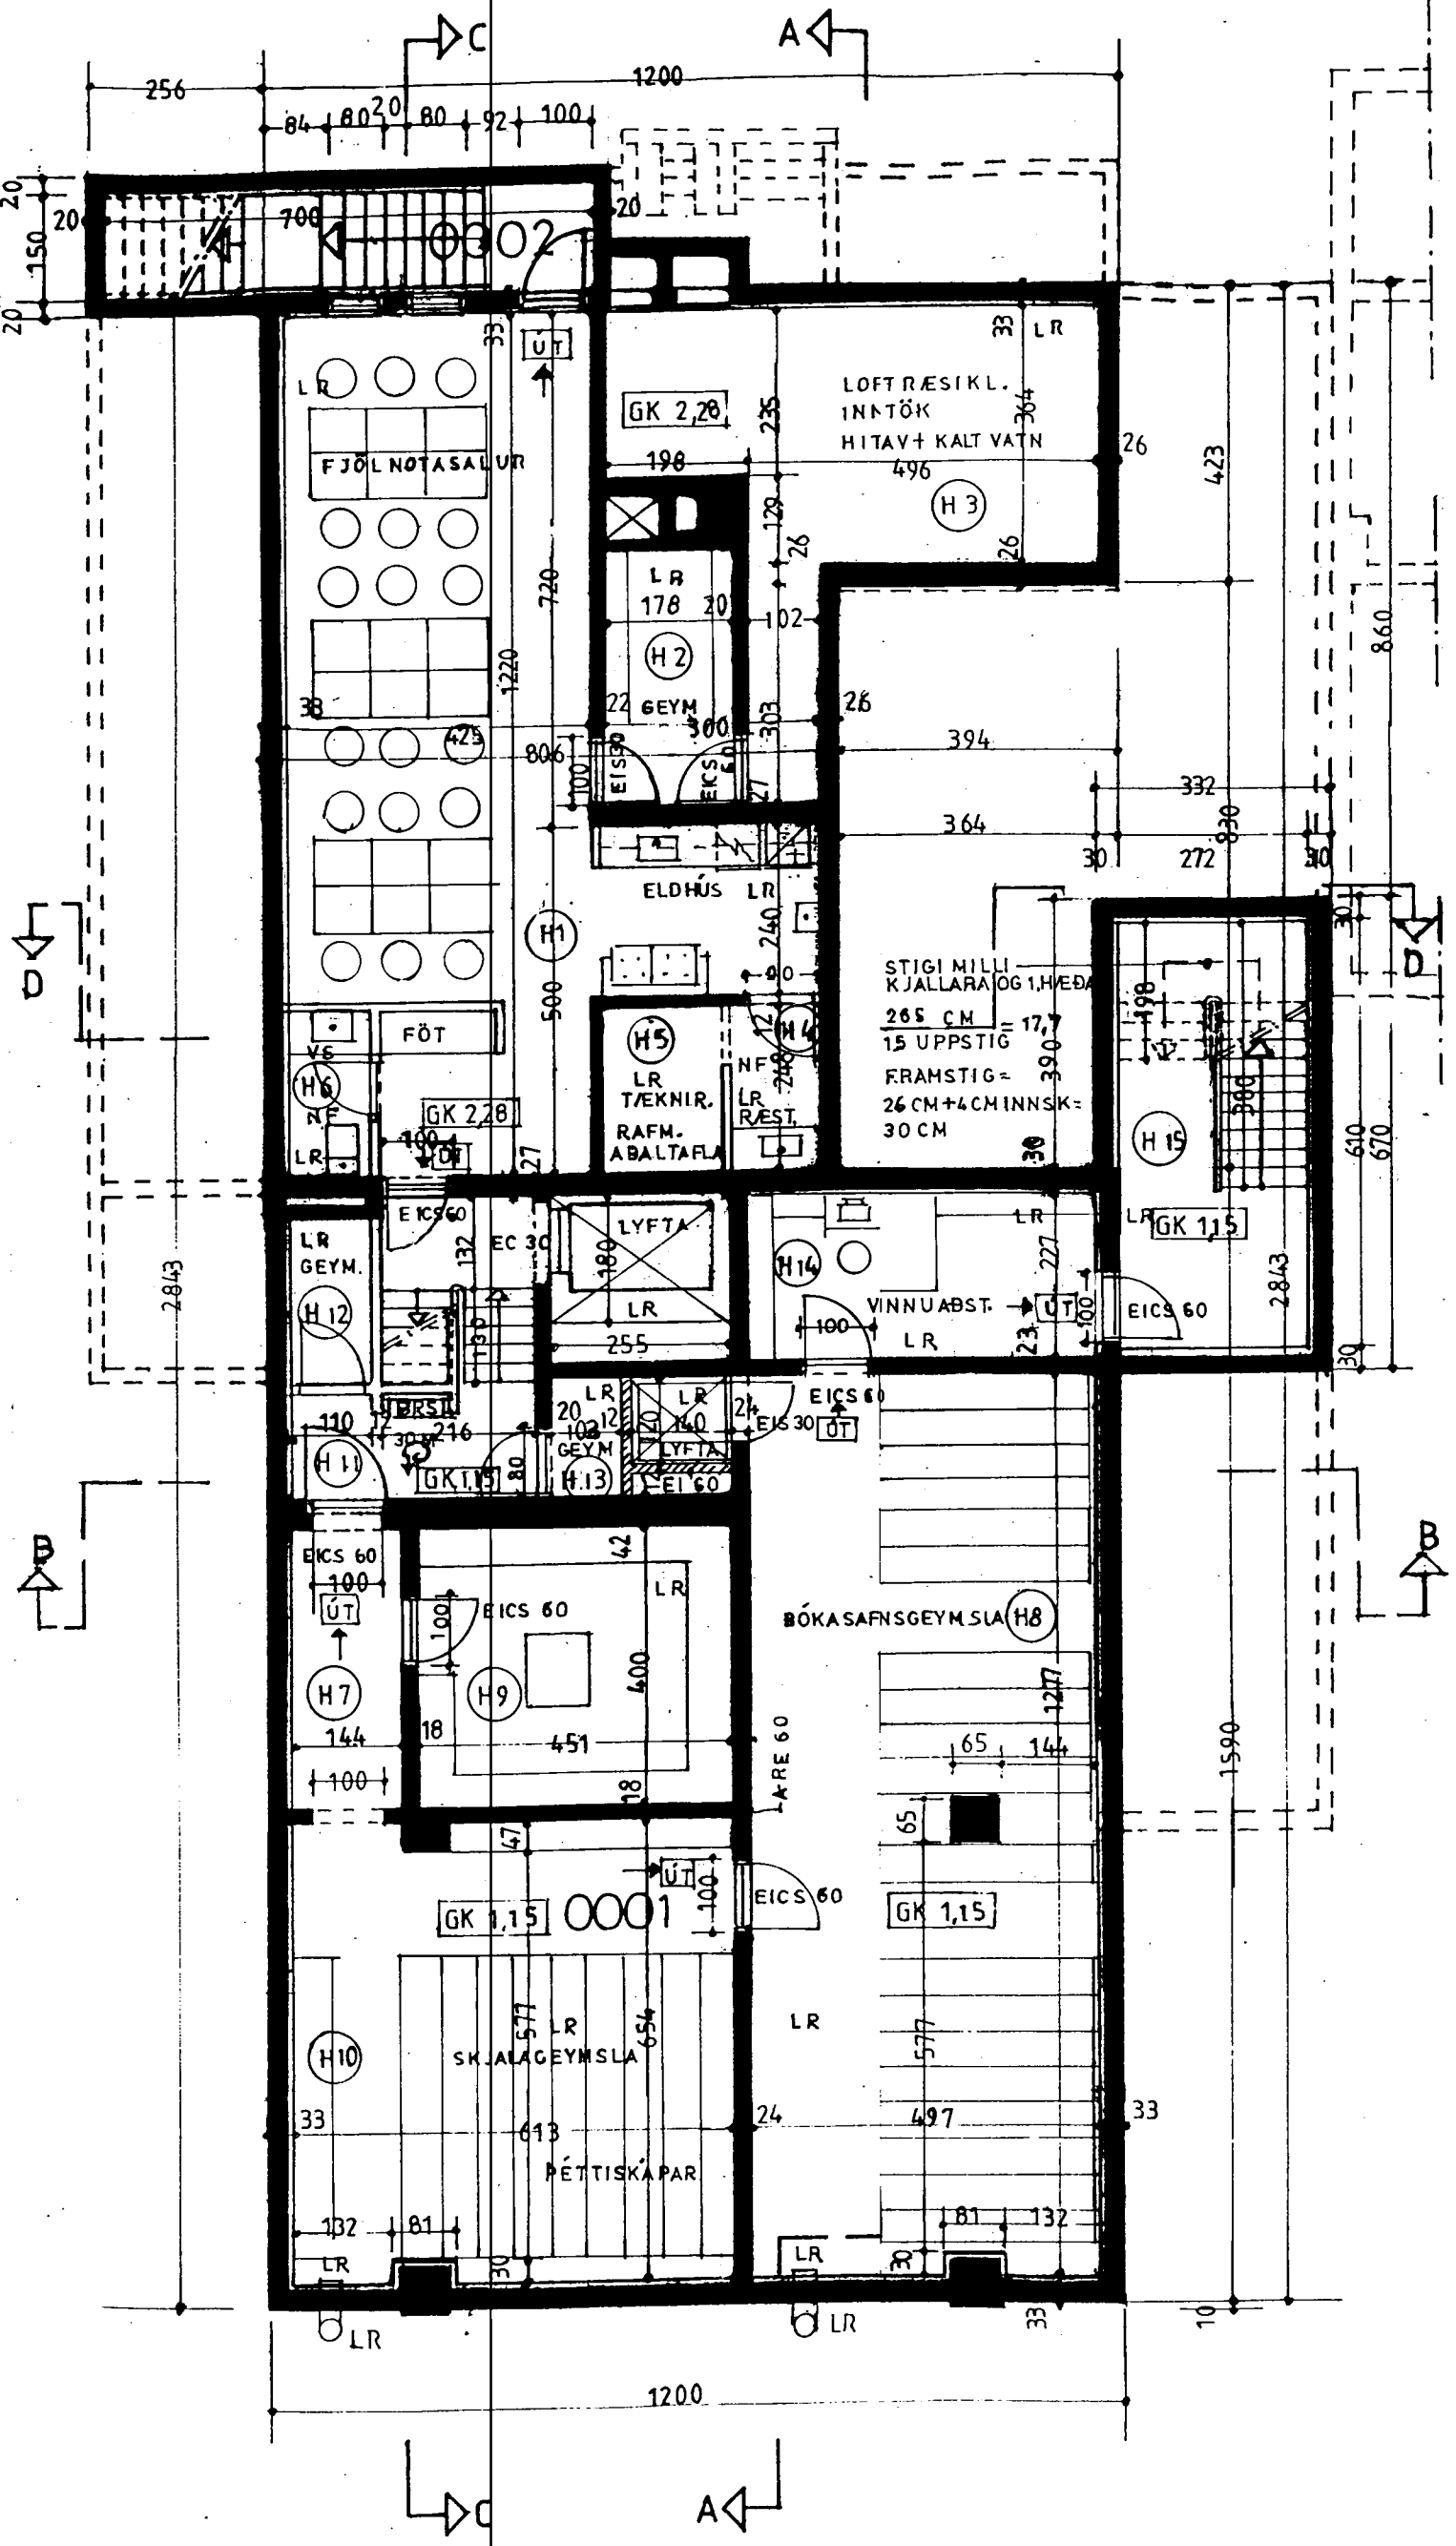

GRUNNMYND KJALLARA

BÓKASAFN HAFNARFJARÐAR, STRANDGÖTU 1
 OG 1.HÆÐ AUSTURGÖTU 4A

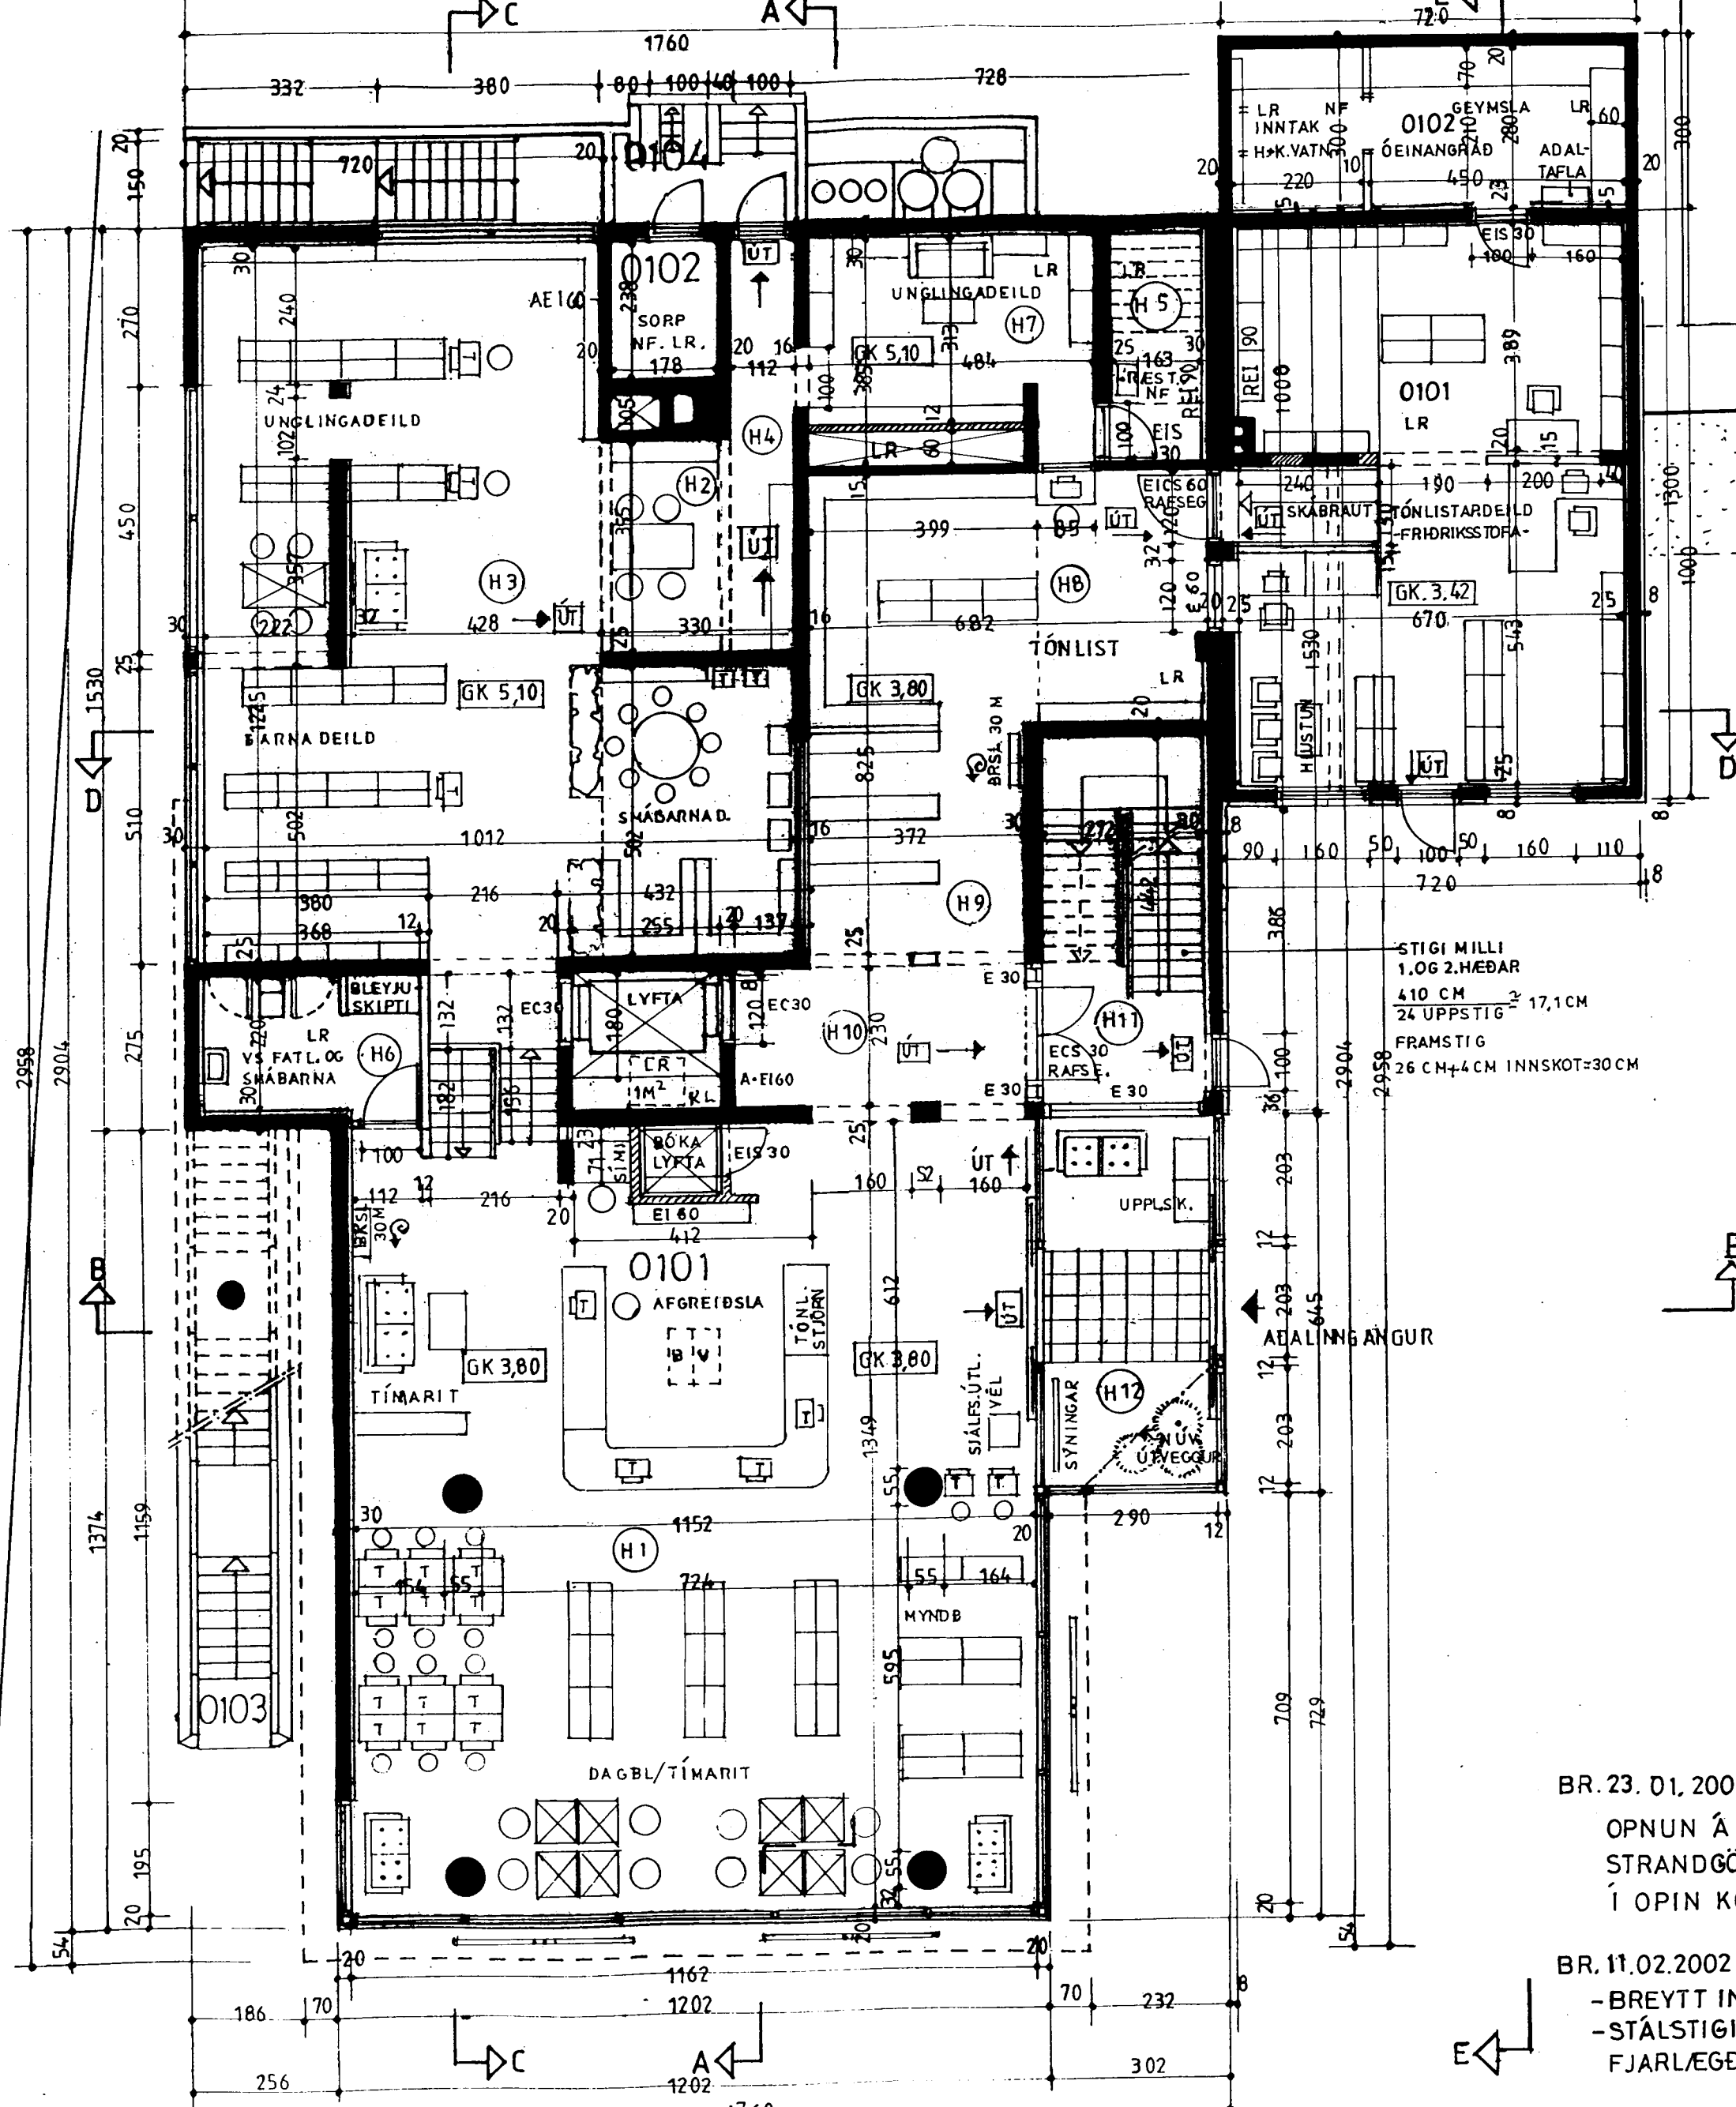

GRUNNMYND 1. HÆÐAR

GRUNNMYNDIR

TEIKN: PÖB
 MKV: 1: 100
 DAGS: 21.08.2000
 BR. 11.02.2002
 BR. 23.01.2002
 BR. 15.10.2000
 BR. 6.9.2000 BR. 12.9.2000

PÉTUR ÖRN BJÖRNSSON ARKITEKT FAÍ
 TEIKNISTOFA TÚNGÖTU 14, 101 REYKJAVÍK -S.5510160
 KNUTUR JEPPESEN ARKITEKT FAÍ

- BR. 23. 01. 2002:
- OPNUN Á MILLI 1.HÆÐAR STRANDGÖTU 1 OG AUSTURGÖTU 4A. Í OPIN KOMI: -EICS 60 MEÐ RAFSEGLI -E 60 GLER
- BR. 11.02.2002:
- BREYTT INNRA FYRIRKOMULAG Á 1.HÆÐ AUSTURG.4
- STÁLSTIGI MILLI (H7) OG (H8) Á 1.HÆÐ STRANDG.1 FJARLEGGUR OG LOKAÐ Á MILLI.

Pjetur Örn Björnsson kt. 100455-3159