

# Bókasafn Hafnarfjarðar

Skráningartala: Strandgata 1				Skrásetjari: Trausti Leósson											
Landnúmer: 122386				Kennitala: 310846-3769											
Matshlutanúmer: 01				Útgáfa: 4.01											
Dags: 29.5.2000				Dags: 29.5.2000											
Uppskipting og lýsing				Stærðir											
D0	D1	D2	D3	D4	D5	D6	D7	D8	D9	D10a	D10b	D11	D12	D16	D17
Lokun	Flystæði	Nokkur texti	Höfuðlokun	Eignarhæð	Eignarhæð	Stærð	Op	Brúttó	Brúttó	Sakarhæð	Sakarhæð	Brúttó	Nettó	Brúttó	Skipulags
		Matshluti			1.557,3	0,0	39,7	38,0	1.519,3	3,7		5.258,9	1.332,3	1.515,6	4.424,051
		Botn										92,6			
A	00	Kjallari			331,3	0,0	14,3	0,0	331,3	0,0		939,1	277,5	331,3	
C	0001	skjalasafn off	N	0101	331,3		14,3		331,3		2,80	939,1	277,5	331,3	2,83
	0002	útröppur	U	0101	13,1				13,1						
A	01	1. hæð	N	0101	463,8	0,0	15,4	18,0	445,8	3,7		1.742,5	401,2	442,1	
A	0101	bókasafn	N	0101	456,7		15,4	18,0	438,7	3,7	0,00	1.722,5	397,0	435,0	3,77
C	0102	sorpgemsla	T	0101	7,1				7,1		2,80	20,0	4,2	7,1	2,80
	0103	útröppur	U	0101	19,5				19,5						
C	0104	pallur	U	0101	5,4				5,4						
A	02	2. hæð	N	0101	381,1	0,0	10,0	10,0	371,1	0,0		1.067,1	327,3	371,1	
A	0201	bókasafn	N	0101	381,1		10,0	10,0	371,1		2,80	1.067,1	327,3	371,1	2,80
C	0202	svalagangur	U	0101	15,1				15,1						
	0203	svalagangur	U	0101	41,2				41,2						
A	03	3. hæð	N	0101	381,1	0,0	0,0	10,0	371,1	0,0		1.417,4	326,3	371,1	
A	0301	bókasafn	N	0101	381,1		0,0	10,0	371,1		3,80	1.417,4	326,3	371,1	3,72
C	0302	brunastigi	U	0101	8,2				8,2		4,80	1.417,4	326,3	371,1	

**Athugasemdir**

Yfri einangrun og klæðningar eru reiknaðar með í stærð hússins.  
 Heildarþykktir úrveggja eru reiknaðar samkvæmt málum á teikningum arkitekts.  
 Steinsteypt bak hússins er einangrað að innan.  
 Í húsinu er lyfta og reiknast lyftugrylja og lyftubak með í rúmmáli hússins.

**Sameignir summa**


Eignarhæð	Nokkur texti	Brúttó	Skipulags	Skipulags
		m <sup>2</sup>	m <sup>3</sup>	m <sup>3</sup>
0101	bókasafn	1.515,6	4.424,051	4.424,051
	Alls	1.515,6	4.424,051	4.424,051

Stutt byggingarlýsing vegna Strandgötu 1, Hafnarfirði, sem breyta á í nútímalegt bókasafn

Strandgata eitt er þriggja hæða hús með niðurgrófnum kjallara. Gólf og útveggir eru úr steypu. Útveggir verða klæddir ljósum Stenex-plötum. Stigahúsið er einnig steyppt og skal það klæðast Stenex-plötum. Í framlengingu af stigahúsi á annari og þriðju hæð kemur létt glerhús, þar sem gestir safnins geta drukkið kaffi.

Lyftuhús verður í miðju bókasafnsins andspænis stigahúsinu. Í aftasta hluta safnsins (við Austurgötu) var áður steypptur stigi sem var gjórsamlega ónothæfur (of brattur og auk þess með mismunandi uppstigi og ólöglegur). Stiginn verður fjarlægður og myndast þá aukið rými fyrir bókasafnið. Í stað hans kemur nýr brunastigi úr járn milli annarrar og þriðju hæðar á gaffi hússins við Austurgötu.

Til þess að auka burðarþol gólfplatnanna verður komið fyrir HE 220 A bitum. Fyrirkomulag glugga á annari-hæð breytist til þess að auka stífleika hússins vegna jarðskjálfta (en stífleiki hússins er óbótavant eins og húsið er núna). Ennfremur verða gluggar á þriðju hæð með opnanlegum fögum. Í öllum loftum verður kerfisloft, á gólfum verður linóleumdúkur á annari og þriðju hæð og steinflisar á fyrstu hæð og að hluta til í kjallara.

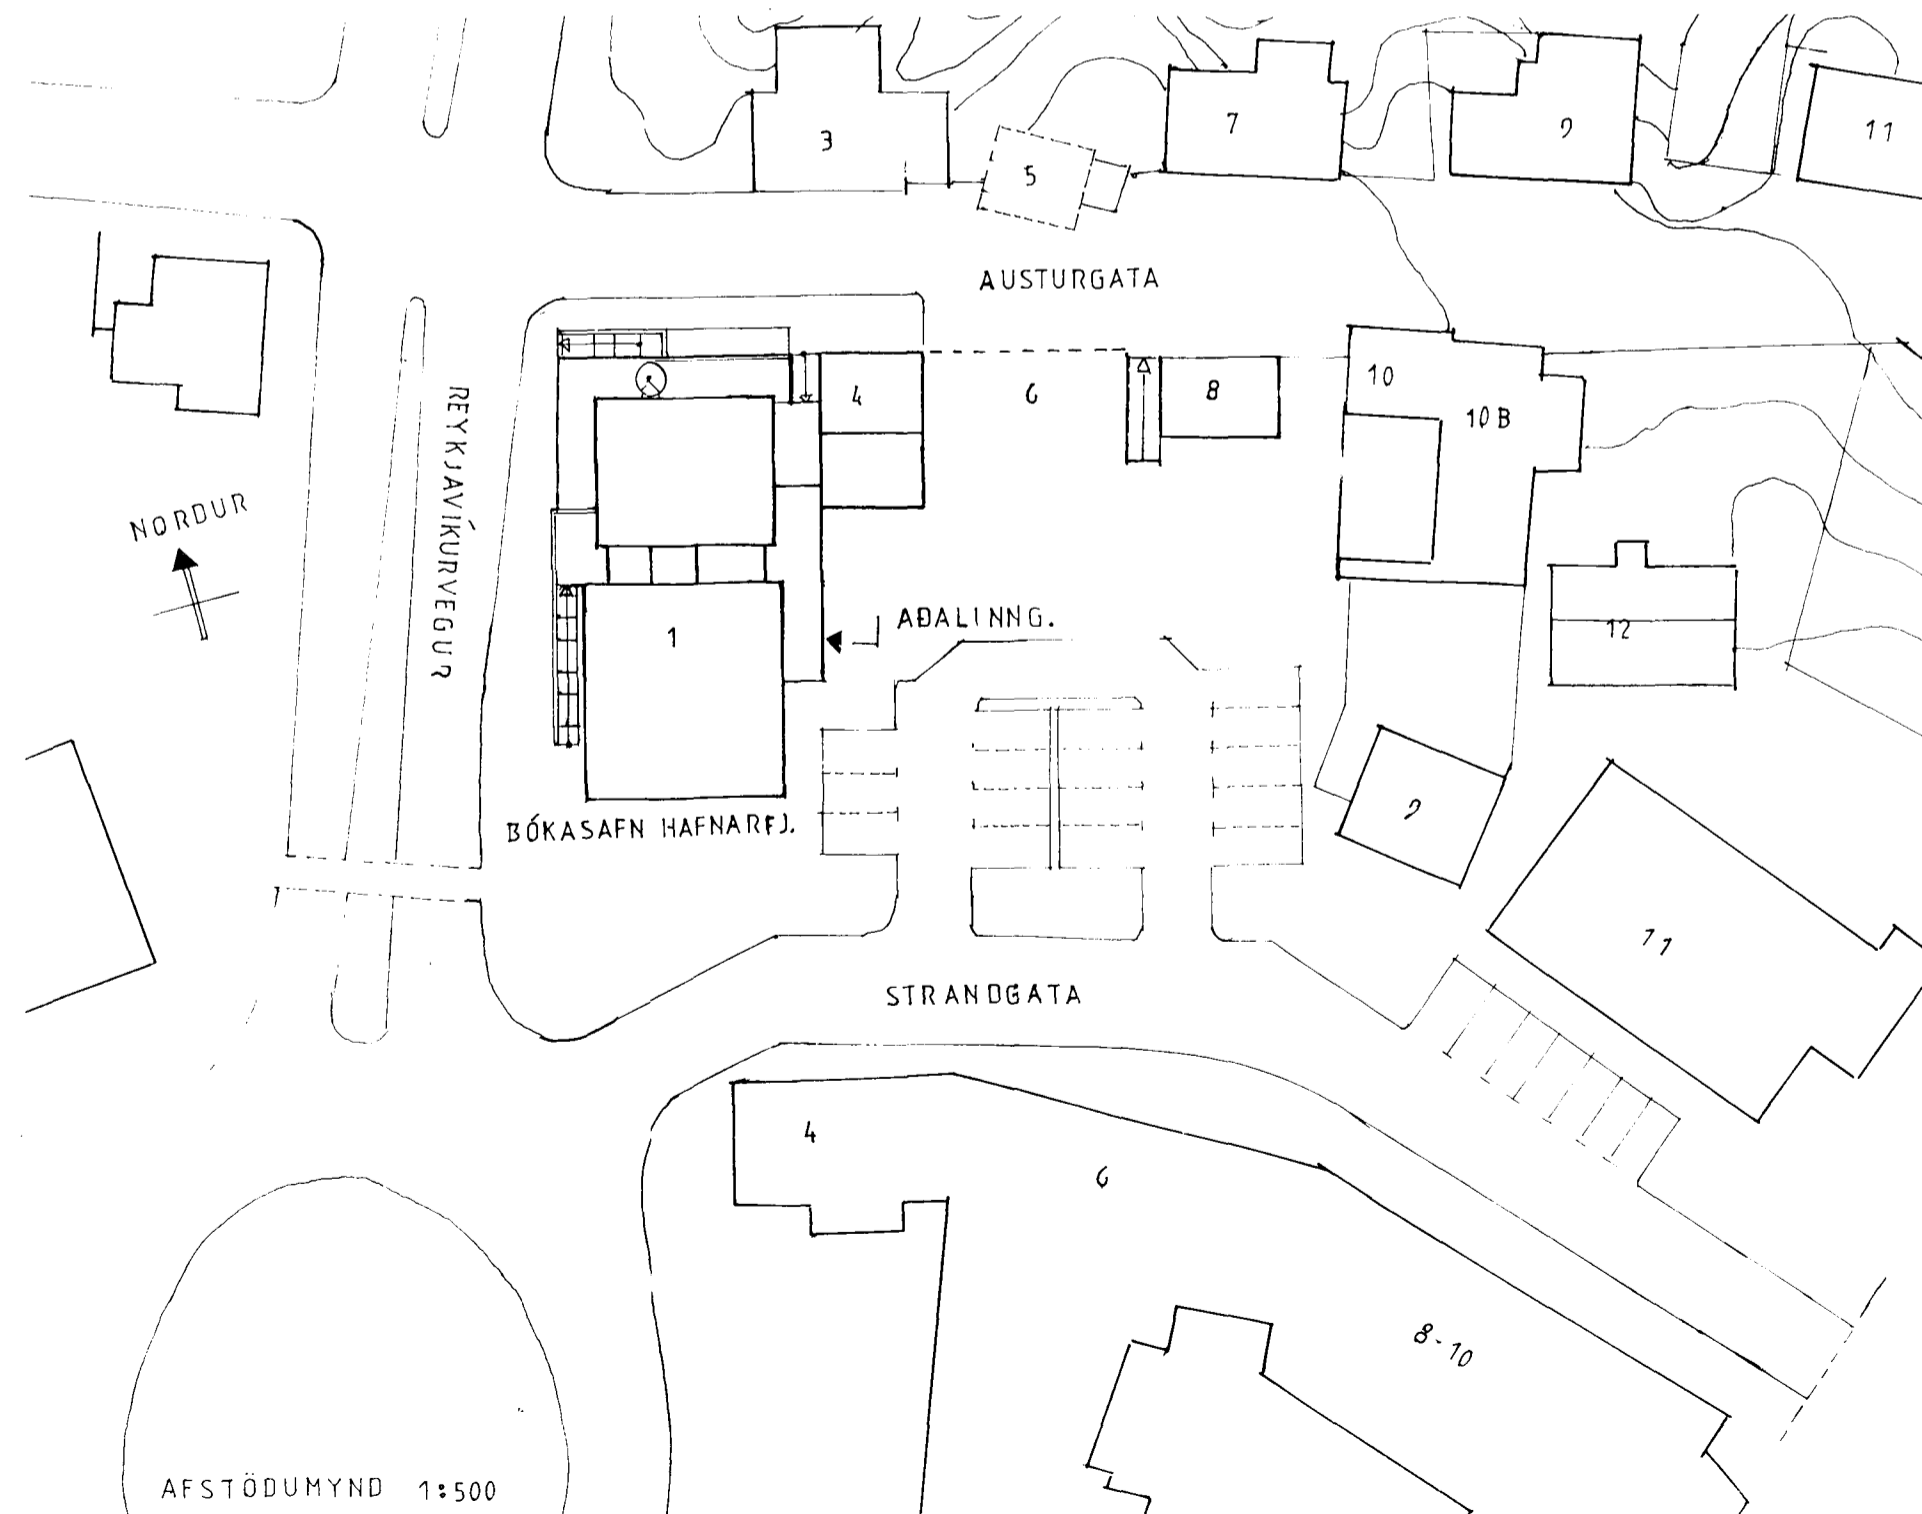

Slökkvilið höfuðborgarsvæðisins bs.

18/9'00  
 Siskur Þorleifsson

## STÆKKUN

	Botn m <sup>2</sup>	Brúttó m <sup>3</sup>
Kjallari	21,4 m <sup>2</sup>	59,9 m <sup>3</sup>
1. hæð	2,8 m <sup>2</sup>	11,5 m <sup>3</sup>
2. hæð	36,9 m <sup>2</sup>	138,8 m <sup>3</sup>
3. hæð	35,8 m <sup>2</sup>	136,0 m <sup>3</sup>
Alls	96,9 m <sup>2</sup>	346,2 m <sup>3</sup>

Teiknistofa Knúts Jeppesen arkitekt FAÍ  
 Túngötu 14, 101 Reykjavík S. 5521790  
 Samst. Pétur Örn Björnsson arkitekt FAÍ

DS 21.08.2000  
 6. 9. 2000  
 12. 9. 2000