


GRUNNMYND KJALLARA

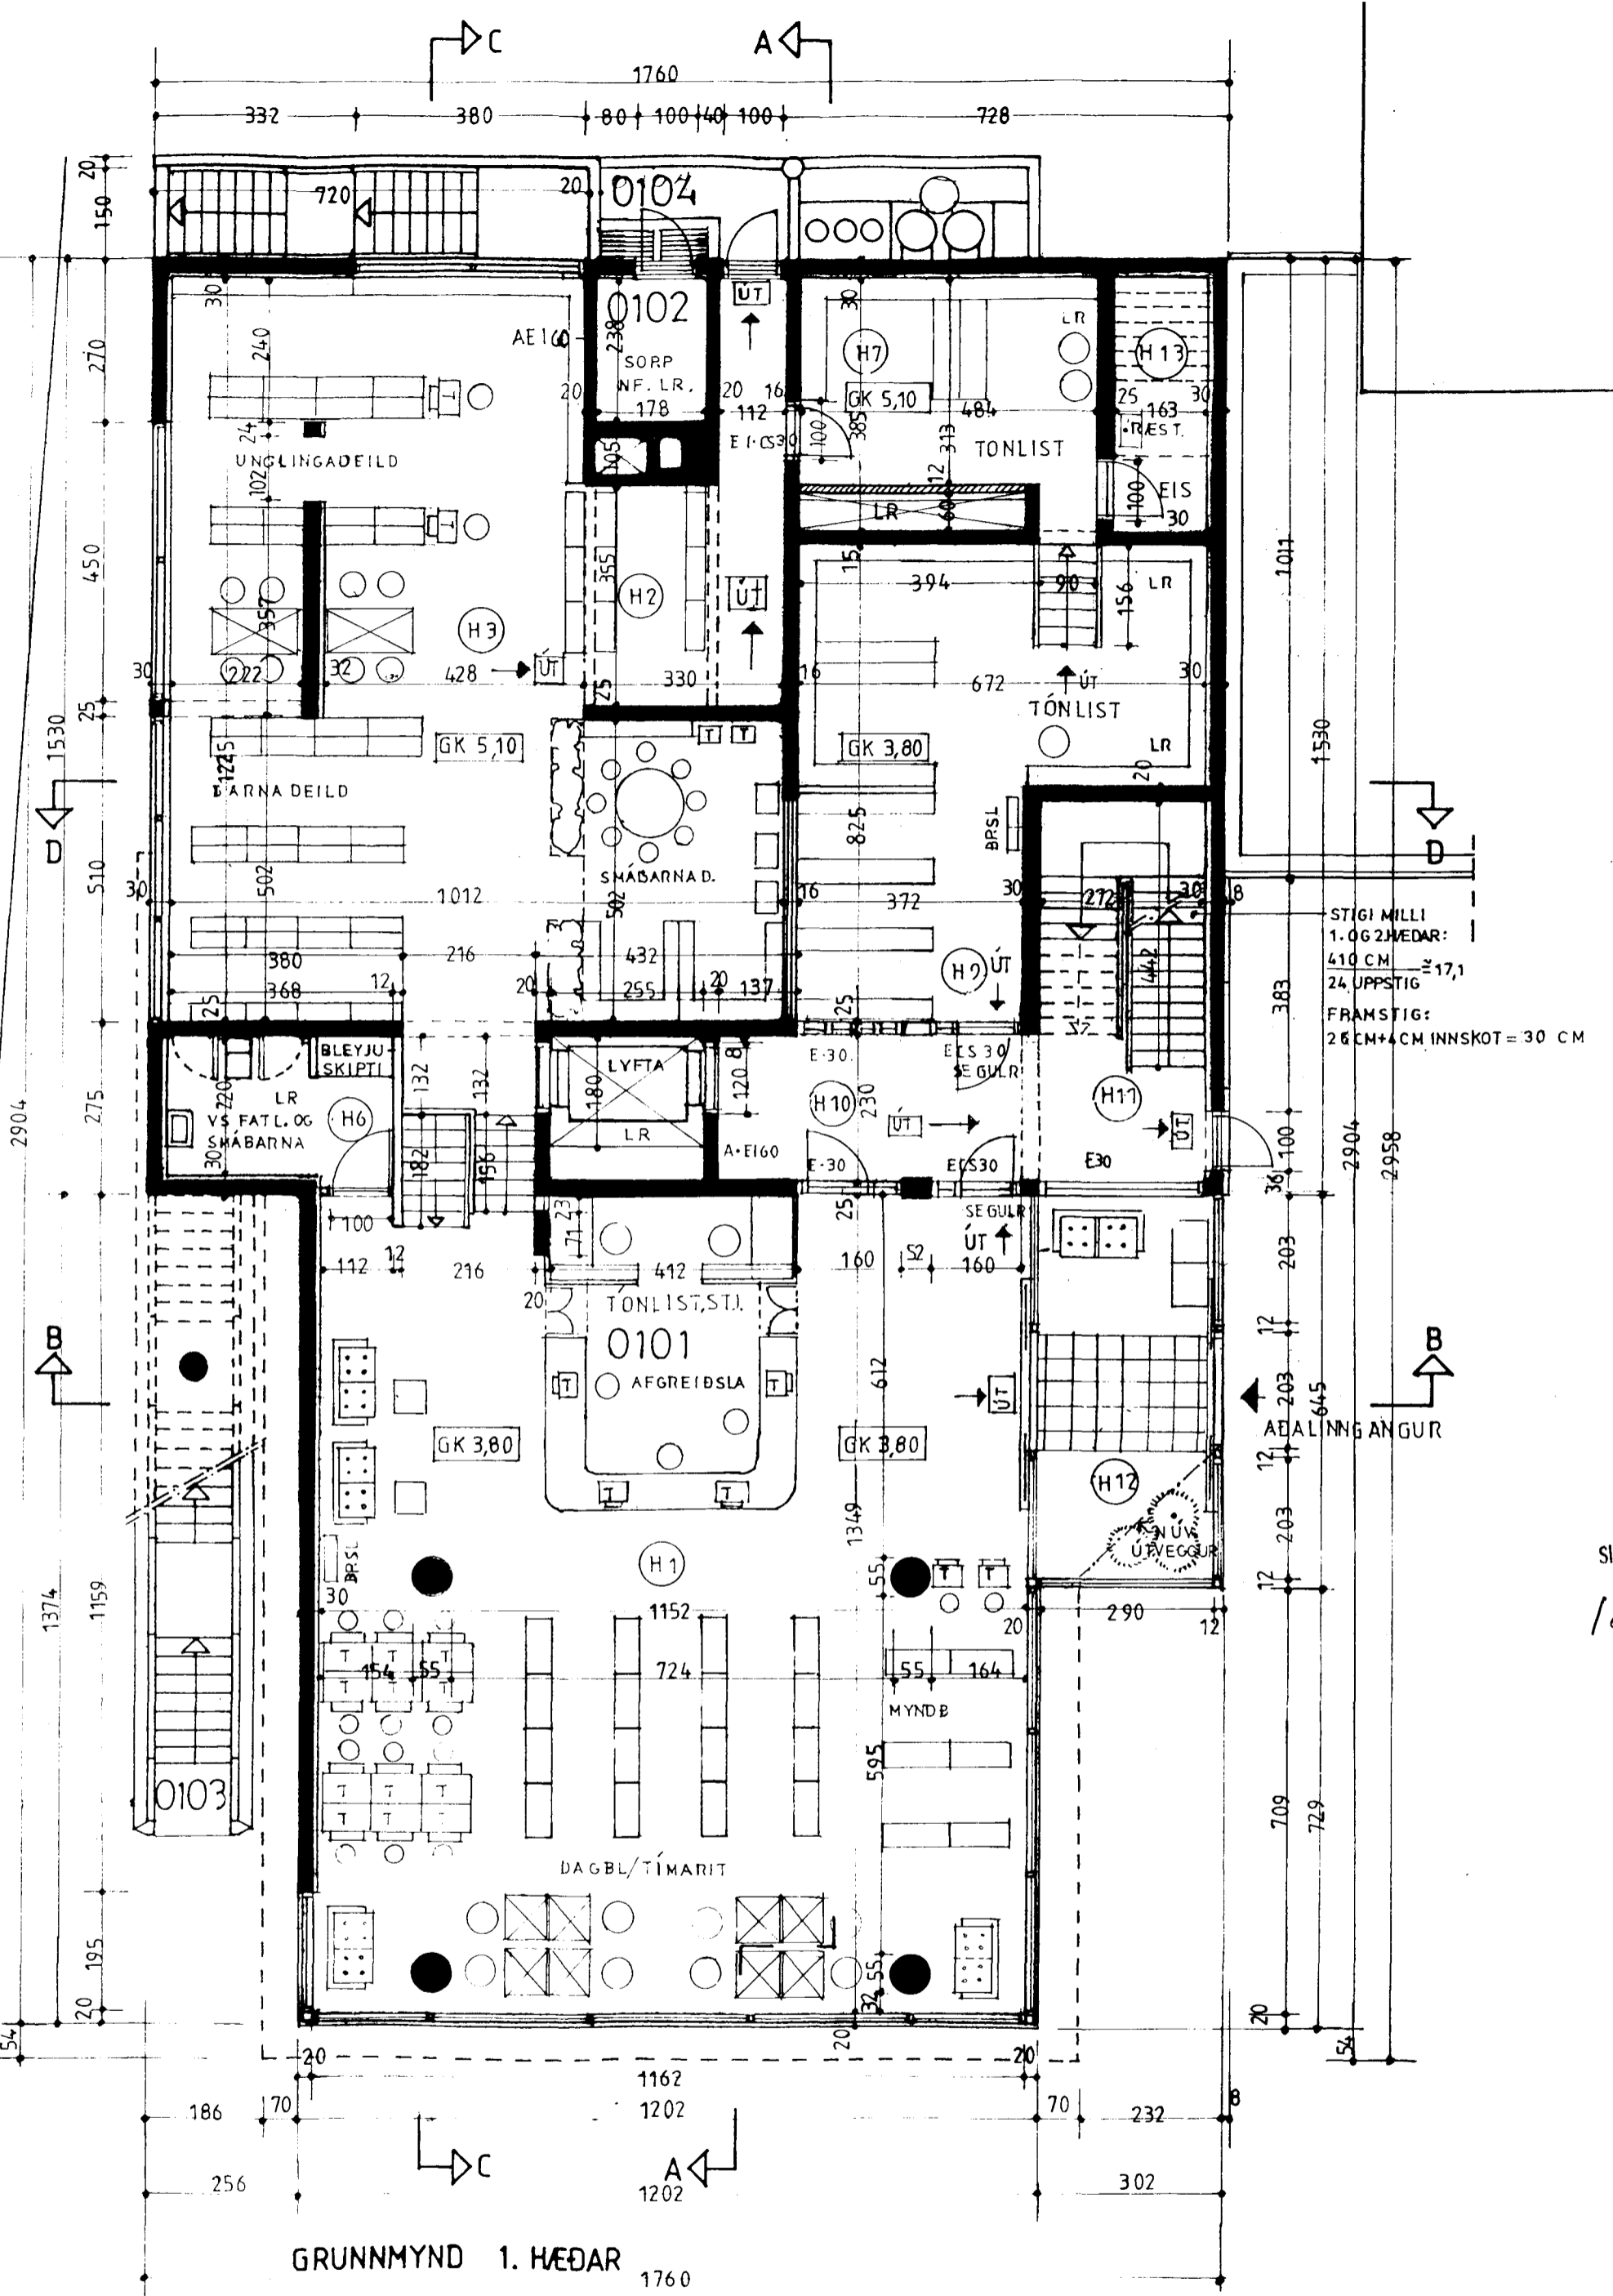

GRUNNMYND 1. HÆÐAR

Slökkvilið höfuðborgarsvæðisins bs.
18/9'00
S. P. Þorðsson

BÓKASAFN HAFNARFJARÐAR, STRANDGÖTU 1
BREYTINGAR Á STRANDGÖTU 1, HAFNARFIRÐI

GRUNNMYNDIR

TEIKN: PÖB/KJ
MKV: 1: 100
DAGS: 21.08.2000
BR 6.9.2000 BR.12.9.2000

TEIKNISTOFA KNÚTS JEPPESEN ARKITEKT
TÚNGÖTU 14, 101 REYKJAVÍK S. 552 1790
SAMST. PÉTUR ÖRN BJÖRNSSON ARKITEKT