


SNEIÐING C-C

1:100

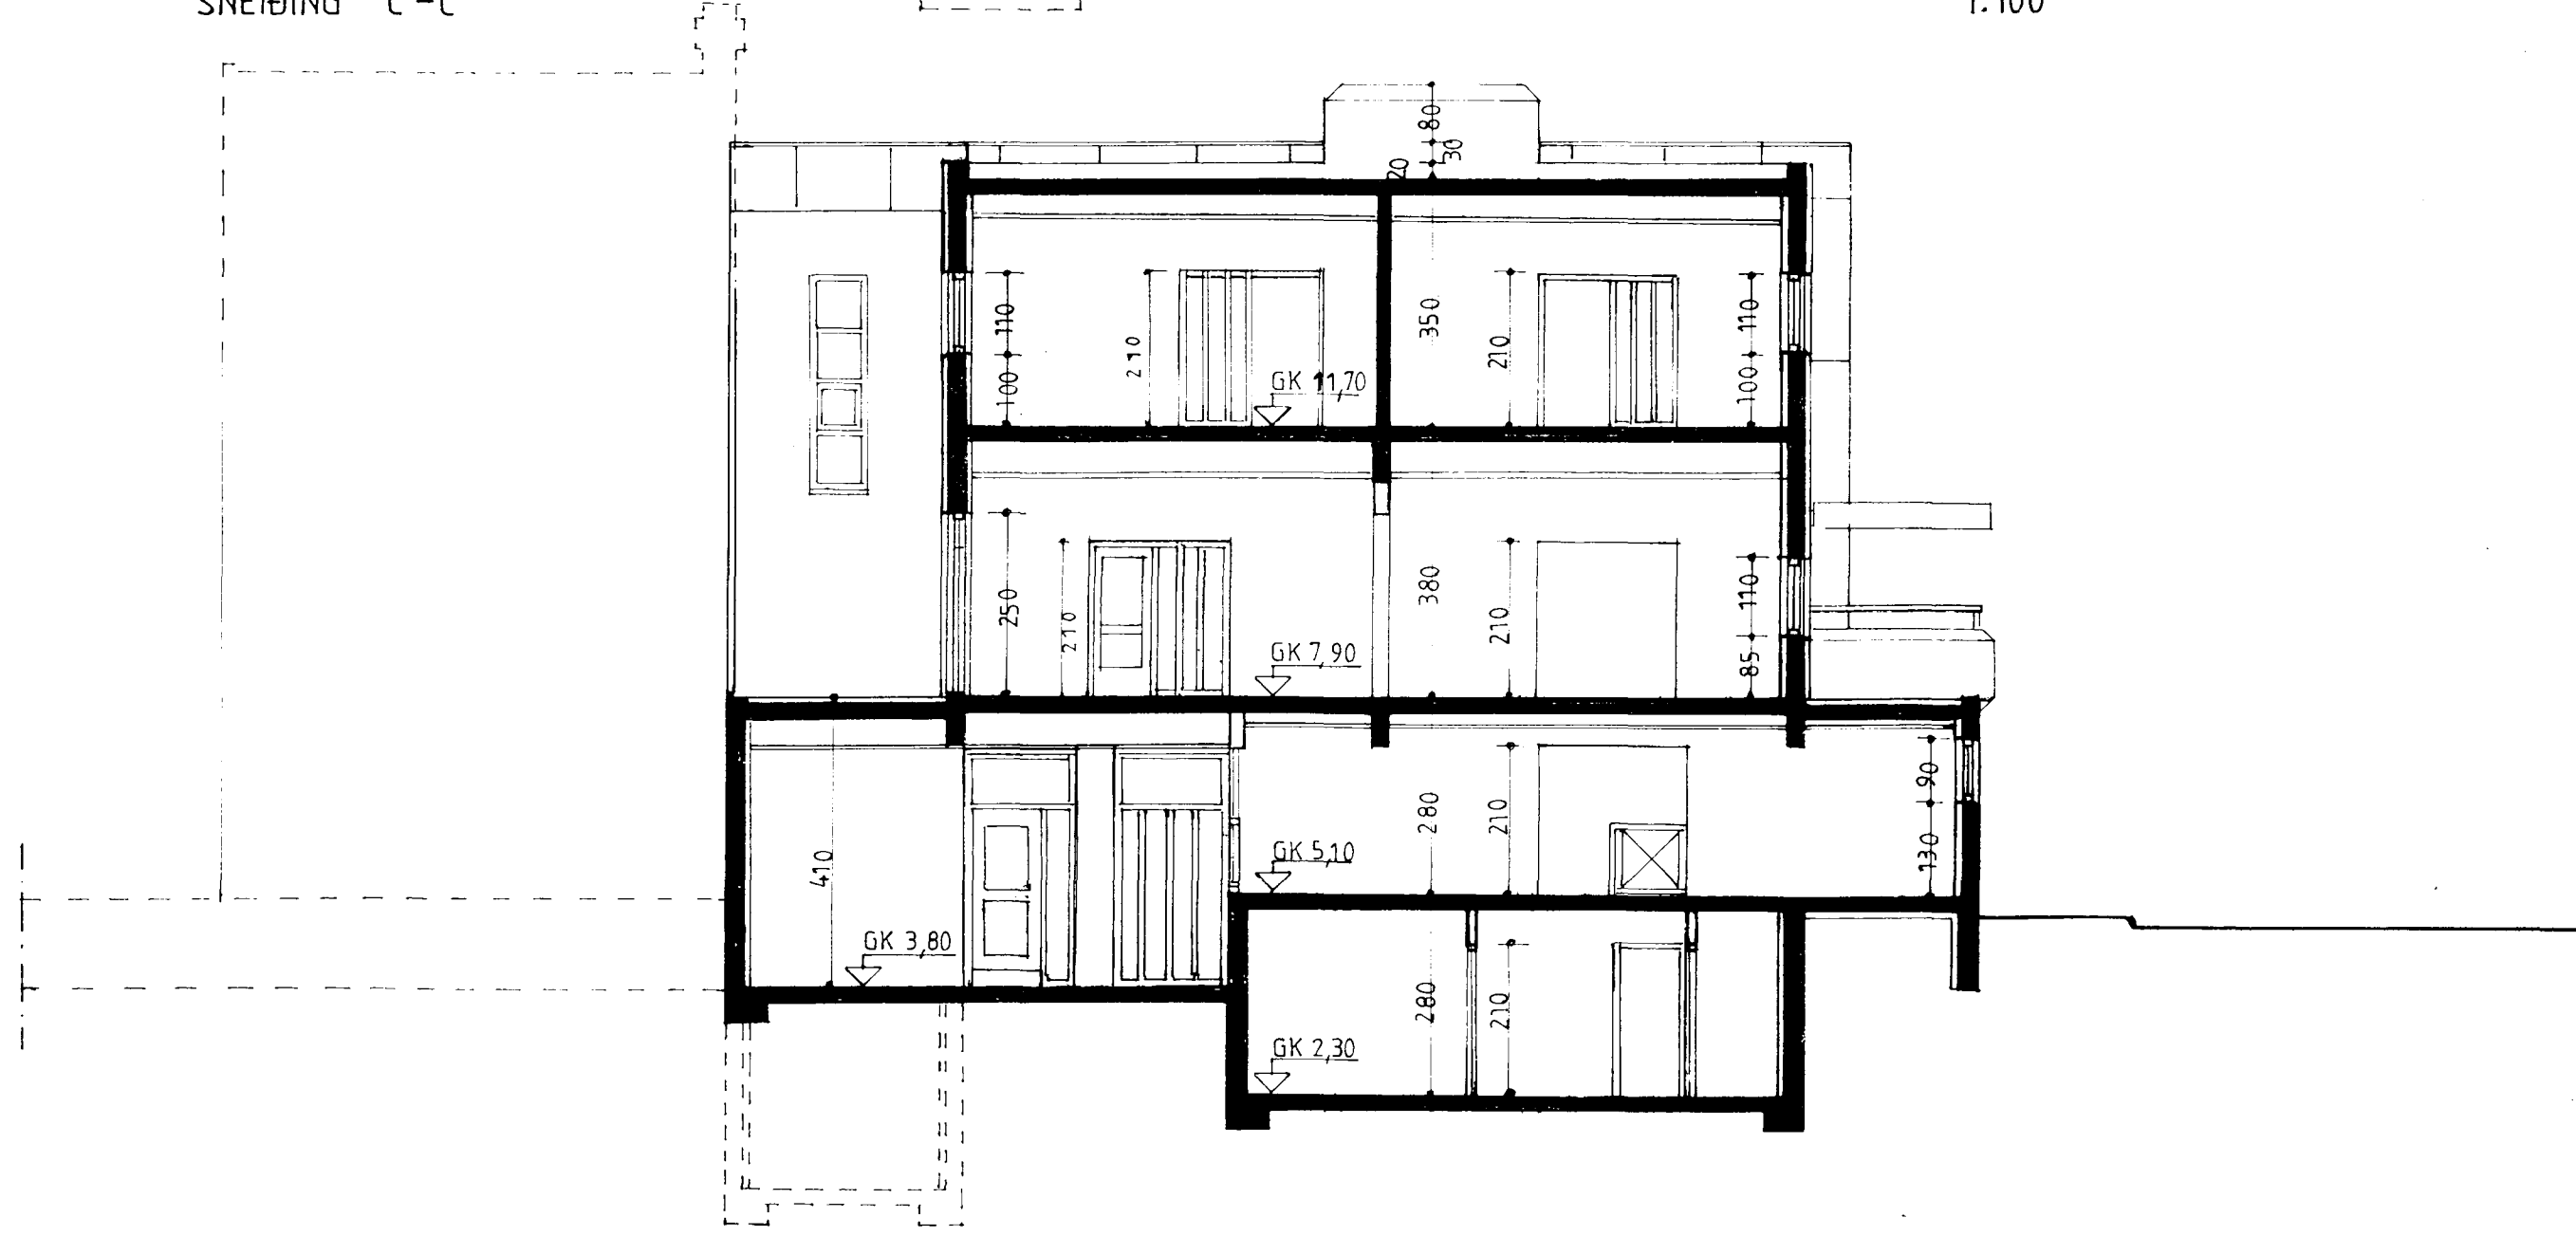

SNEIÐING D-D

1:100

Stökkvilið höfuðborgarsvæðisins h.s.
18/9 '00
Stjórnarkennan

BÓKASAFN HAFNARFJARÐAR, STRANDGÖTU 1
BREYTINGAR Á STRANDGÖTU 1, HAFNARFIRÐI

SNEIÐINGAR

TEIKN: PÖB/KJ
MKV: 1:100
DAGS: 21.08.2000
BR 12.9.2000
BR 6.9.2000

TEIKNISTOFA KNÚTS JEPPESEN ARKITEKT
TÚNGÖTU 14, 101 REYKJAVÍK S. 552 1790
SAMST. PÉTUR ÖRN BJÖRNSSON ARKITEKT