


ÚTLIT MÓT REYKJAVÍKUR VEGI

1:100

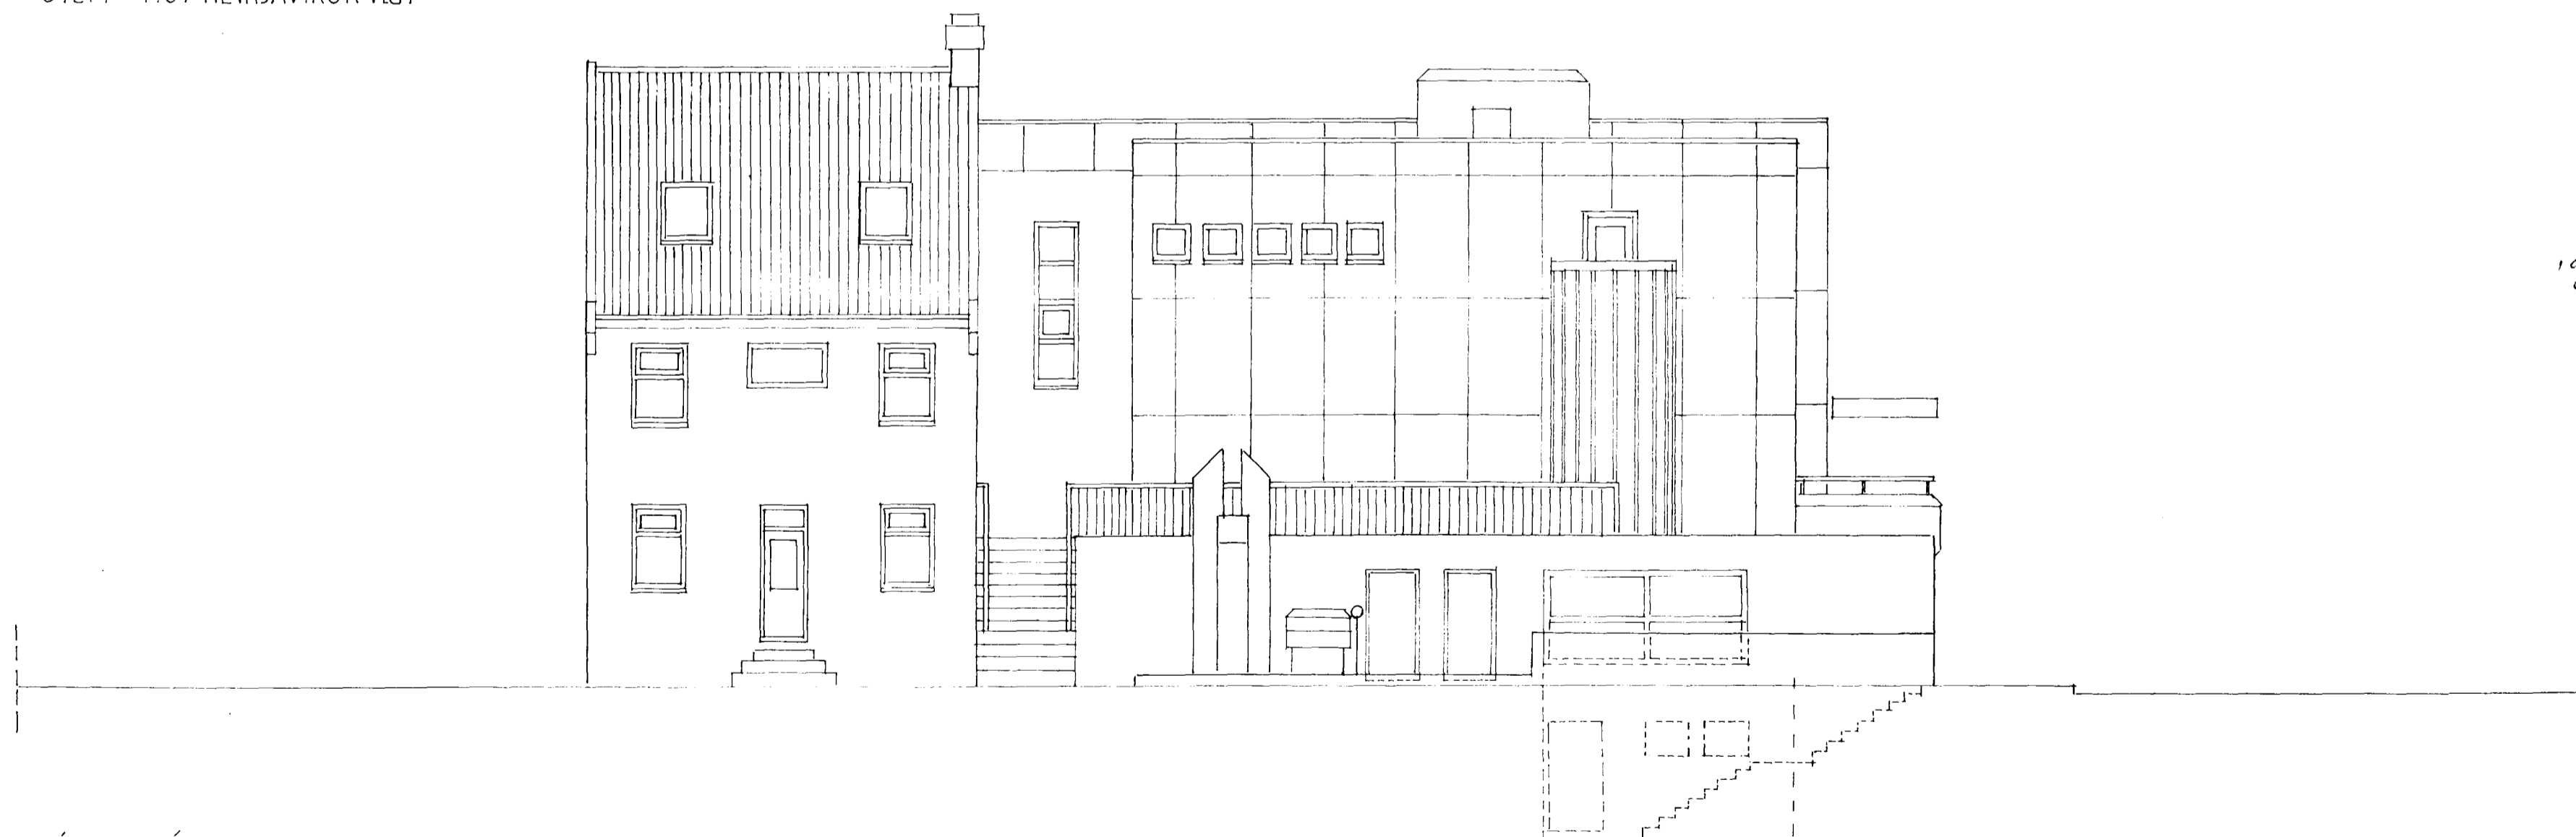

ÚTLIT MÓT AUSTURGÖTU

1:100

Slökkvilið höfuðborgarsvæðisins bs.

17/9 '00  
*Óskur Þambósson*

BÓKASAFN HAFNARFJARÐAR, STRANDGÖTU 1  
 BREYTINGAR Á STRANDGÖTU 1, HAFNARFIRÐI

ÚTLIT

TEIKN. PÖB/KJ  
 MKV 1:100  
 DAGS. 21.08.2000

BR. 12.9.2000  
 BR. 6.9.2000

TEIKNISTOFA KNÚTS JEPPESEN ARKITEKT  
 TÚNGÖTU 14, 101 REYKJAVÍK S 5521790  
 SAMST. PÉTUR ÖRN BJÖRNSSON ARKITEKT