

Bókasafn Hafnarfjarðar

Samþykkt á fundi byggingarnefndar þann
15 NOV. 2000

Byggingafulltrúinn í Hafnarfirði
F.h. Kristján Þórarinnsson

KP

Skráningartífla: Strandgata 1				Skrásetjari: Trausti Leósson												
Landnúmer: 122386				Kennitala: 310846-3769												
Matshlutanúmer: 01				Útgáfa: 4.01												
Dags: 29.5.2000																
Uppskipting og lýsing				Stærði												
D0	D1	D2	D3	D4	D5	D5M	D6	D7	D8	D9	D10a	D10b	D11	D12	D16	D17
Lokun	Rými hæð/m ²	Notkun texti	Höfuð- hökun	Eignar hæð	Bætur m ²	Mínútur m ²	Ségar m ²	Op m ²	Brúþéttur m ²	Brúþéttur m ² - 1,8	Salaþéttur m ²	Salaþéttur m ²	Höfuð- rúmmál m ³	Nettóflötur m ²	Brú þatarmál m ²	Brúþéttur skiptarúmmál m ³
		Matshluti			1.557,3	0,0	39,7	38,0	1.519,3	3,7			5.258,9	1.332,3	1.515,6	4.424,051
		Botn											92,8			
A	00	Kjallari			331,3	0,0	14,3	0,0	331,3	0,0			939,1	277,5	331,3	
C	0001	skjalasafn ofl	N	0101	331,3		14,3		331,3			2,80	4,10	939,1	277,5	331,3
	0002	úttíróppur	U	0101	13,1				13,1							2,80
A	01	1. hæð			463,8	0,0	15,4	18,0	445,8	3,7			1.742,5	401,2	442,1	
A	0101	bókasafn	N	0101	456,7		15,4	18,0	438,7	3,7	0,00	4,10	1.722,5	397,0	435,0	3,77
A	0102	sorpeymsla	T	0101	7,1				7,1				20,0	4,2	7,1	2,80
C	0103	úttíróppur	U	0101	19,5		12,6		19,5							2,80
C	0104	fallur	U	0101	5,4				5,4							
A	02	2. hæð			381,1	0,0	10,0	10,0	371,1	0,0			1.067,1	327,3	371,1	
A	0201	bókasafn	N	0101	381,1		10,0	10,0	371,1		2,80	2,80	1.067,1	327,3	371,1	2,80
C	0202	svalagangur	U	0101	15,1				15,1							
C	0203	svalagangur	U	0101	41,2		3,8		41,2							
A	03	3. hæð			381,1	0,0	0,0	10,0	371,1	0,0			1.417,4	326,3	371,1	
A	0301	bókasafn	N	0101	381,1		0,0	10,0	371,1		3,80	4,80	1.417,4	326,3	371,1	3,72
C	0302	brunastigi	U	0101	8,2				8,2							
Athugasemdir																
Yfir einangrun og klæðningar eru reiknaðar með í stærð hússins.																
Heldisþykktir útvægja eru reiknaðar samkvæmt málum á teikningum arkitekts.																
Steinsteypt þak hússins er einangrað að innan.																
Í húsinu er lyfta og reiknast lyftugryfja og lyftubak með í rúmmáli hússins.																
Sameignir sumra																
Eignarhald																
	Eignar hæð	Notkun texti	Brú þatarmál m ²	Skiptarúmmál Séregn m ³	Skiptarúmmál Séregn og sameign m ³											
	0101	bókasafn	1.515,6	4.424,051	4.421,051											
	Alls		1.515,6	4.424,051	4.421,051											

Stutt byggingarlýsing vegna Strandgötu 1, Hafnarfirði, sem breyta á í nútímalegt bókasafn


Strandgata eitt er þriggja hæða hús með niðurgröfnum kjallara. Gólf og útvæggi eru úr steypu. Útvæggi verða klæddir ljósum Stenex-plötum. Stigahúsið er einnig steypt og skal það klæðast Stenex-plötum. Í framlengingu af stigahúsi á annari og þriðju hæð kemur létt glerhús, þar sem gestir safnins geta drukkið kaffi.

Lyftuhús verður í miðju bókasafnsins andspænis stigahúsinu. Í aftasta hluta safnsins (við Austurgötu) var áður steypur stigi sem var gjörsamlega ónothæfur (of brattur og auk þess með mismunandi uppstigi og ólöglegur). Stiginn verður fjarlægður og myndast þá aukid rými fyrir bókasafnið. Í stað hans kemur nýr brunastigi úr járn milli annarrar og þriðju hæðar á gaffi hússins við Austurgötu.

Til þess að auka burðarþol gólfplatnanna verður komið fyrir HE 220 A bitum. Fyrirkomulag glugga á annari hæð breytist til þess að auka stífleika hússins vegna jarðskjálfta (en stífleiki hússins er óbótavant eins og húsið er núna). Ennfremur verða gluggar á þriðju hæð með opnanlegum fögum. Í öllum loftum verður kerfisloft, á gólfum verður linoleumdúkur á annari og þriðju hæð og steinflisar á fyrstu hæð og að hluta til í kjallara.

STÆKKUN

	Botn m ²	Brúttó m ³
Kjallari	21,4 m ²	59,9 m ³
1. hæð	2,8 m ²	11,5 m ³
2. hæð	36,9 m ²	138,8 m ³
3. hæð	35,8 m ²	136,0 m ³
Alls	96,9 m ²	346,2 m ³

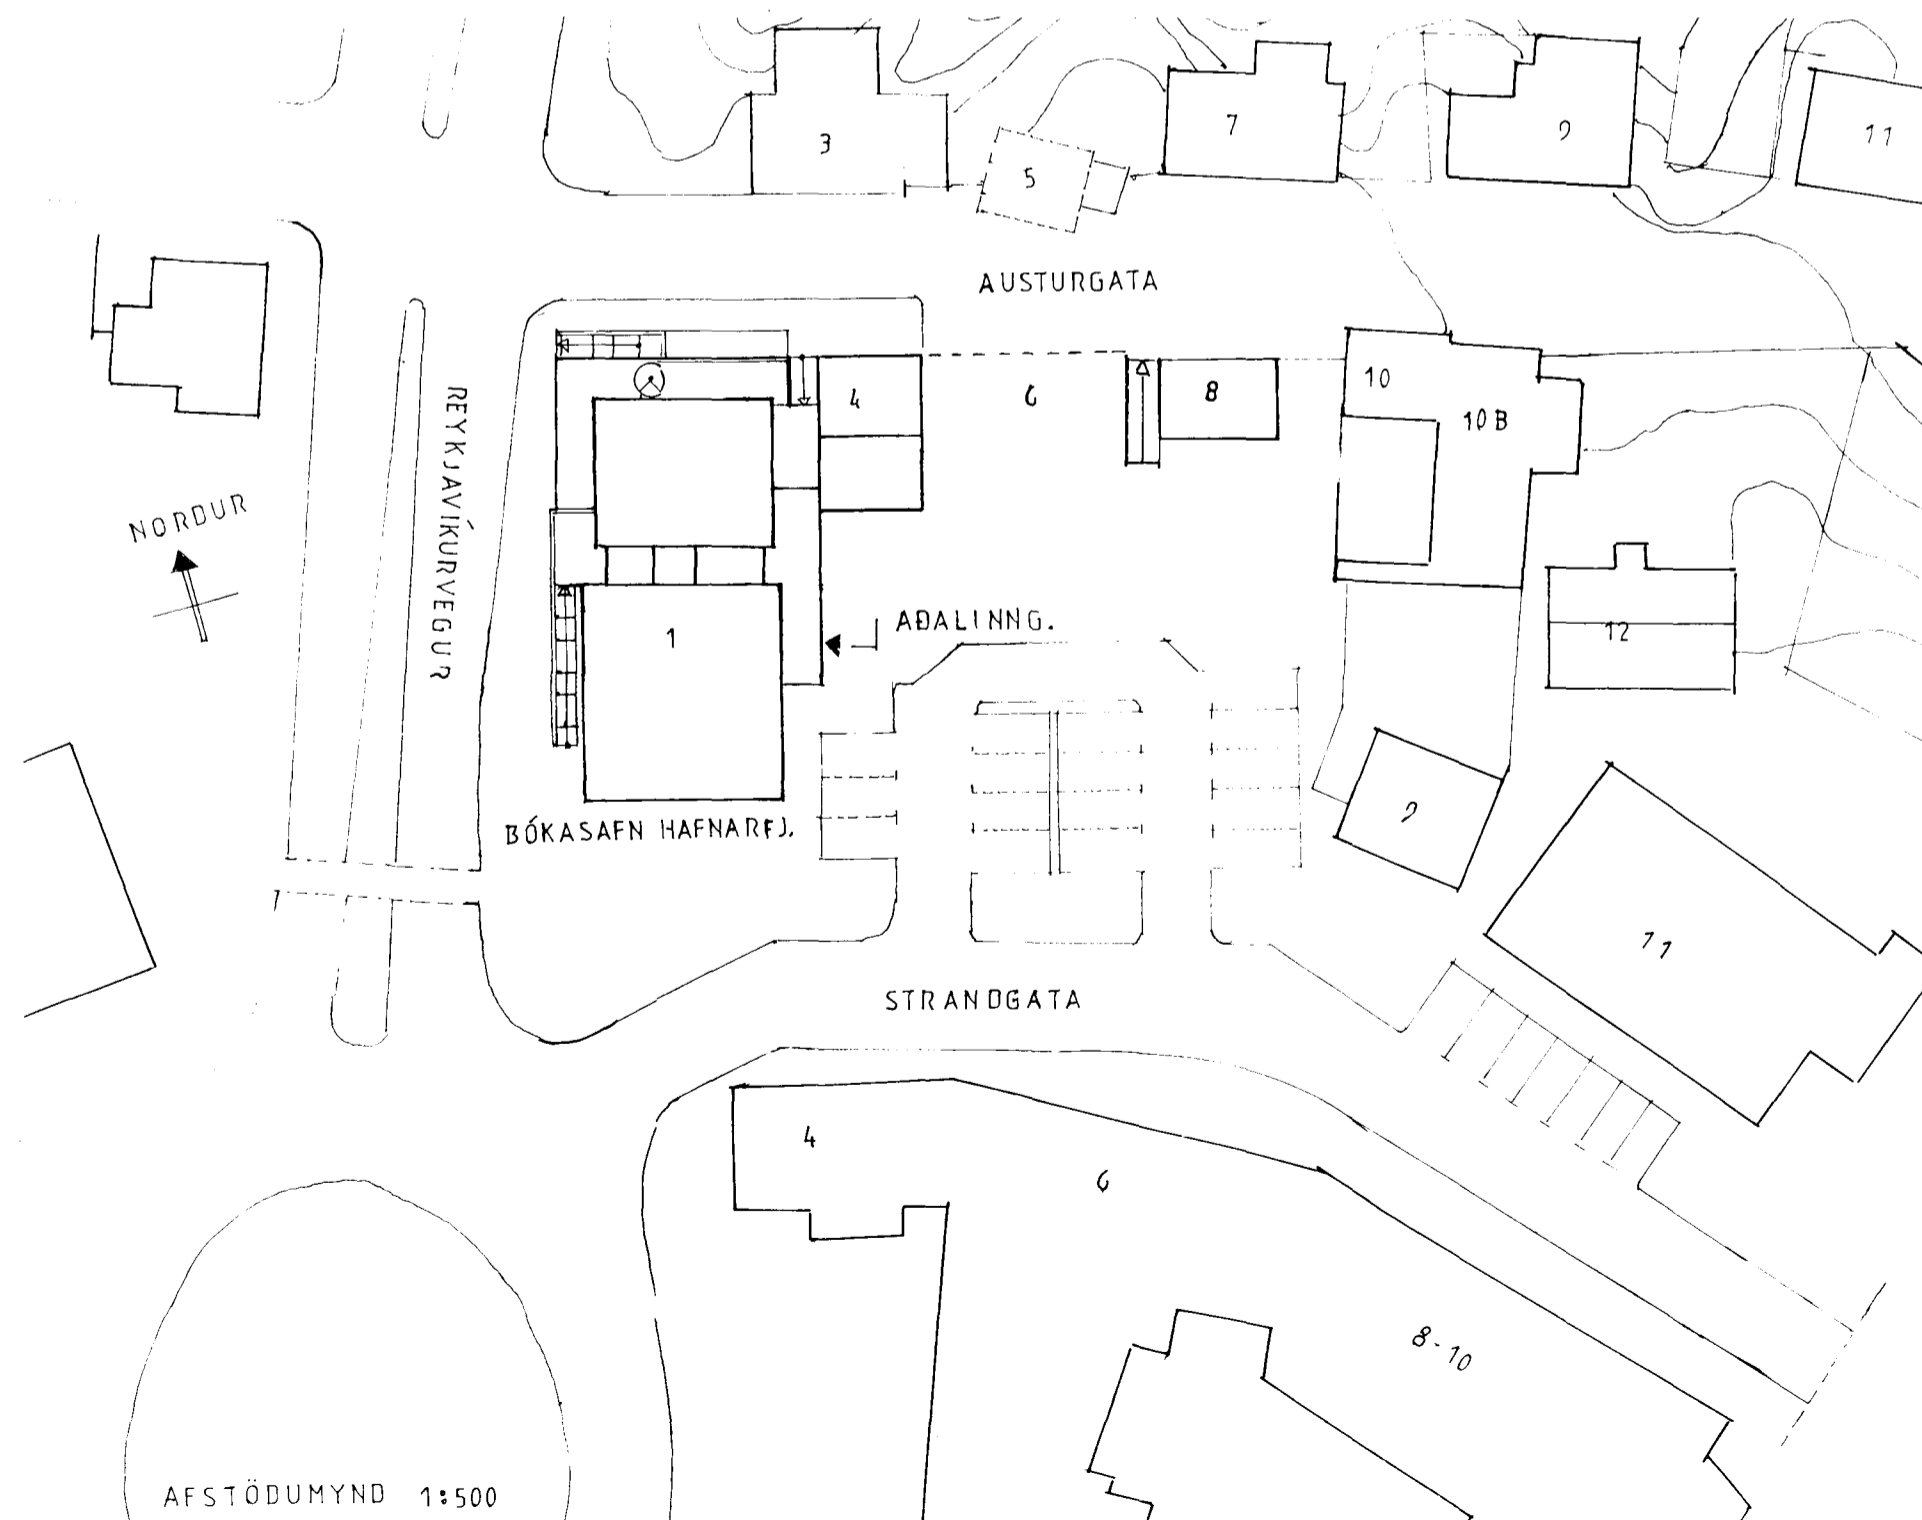

Teikning
Stökkvilið höfuðborgarsvæðisins hs.
Eggen

Teiknistofa Knúts Jeppesen arkitekt FAÍ
Túngötu 14, 101 Reykjavík S. 5521790
Samst. Pétur Örn Björnsson arkitekt FAÍ

DS 21.08.2000
6. 9. 2000
12. 9. 2000 15.10.2000