


GRUNNMYND KJALLARA

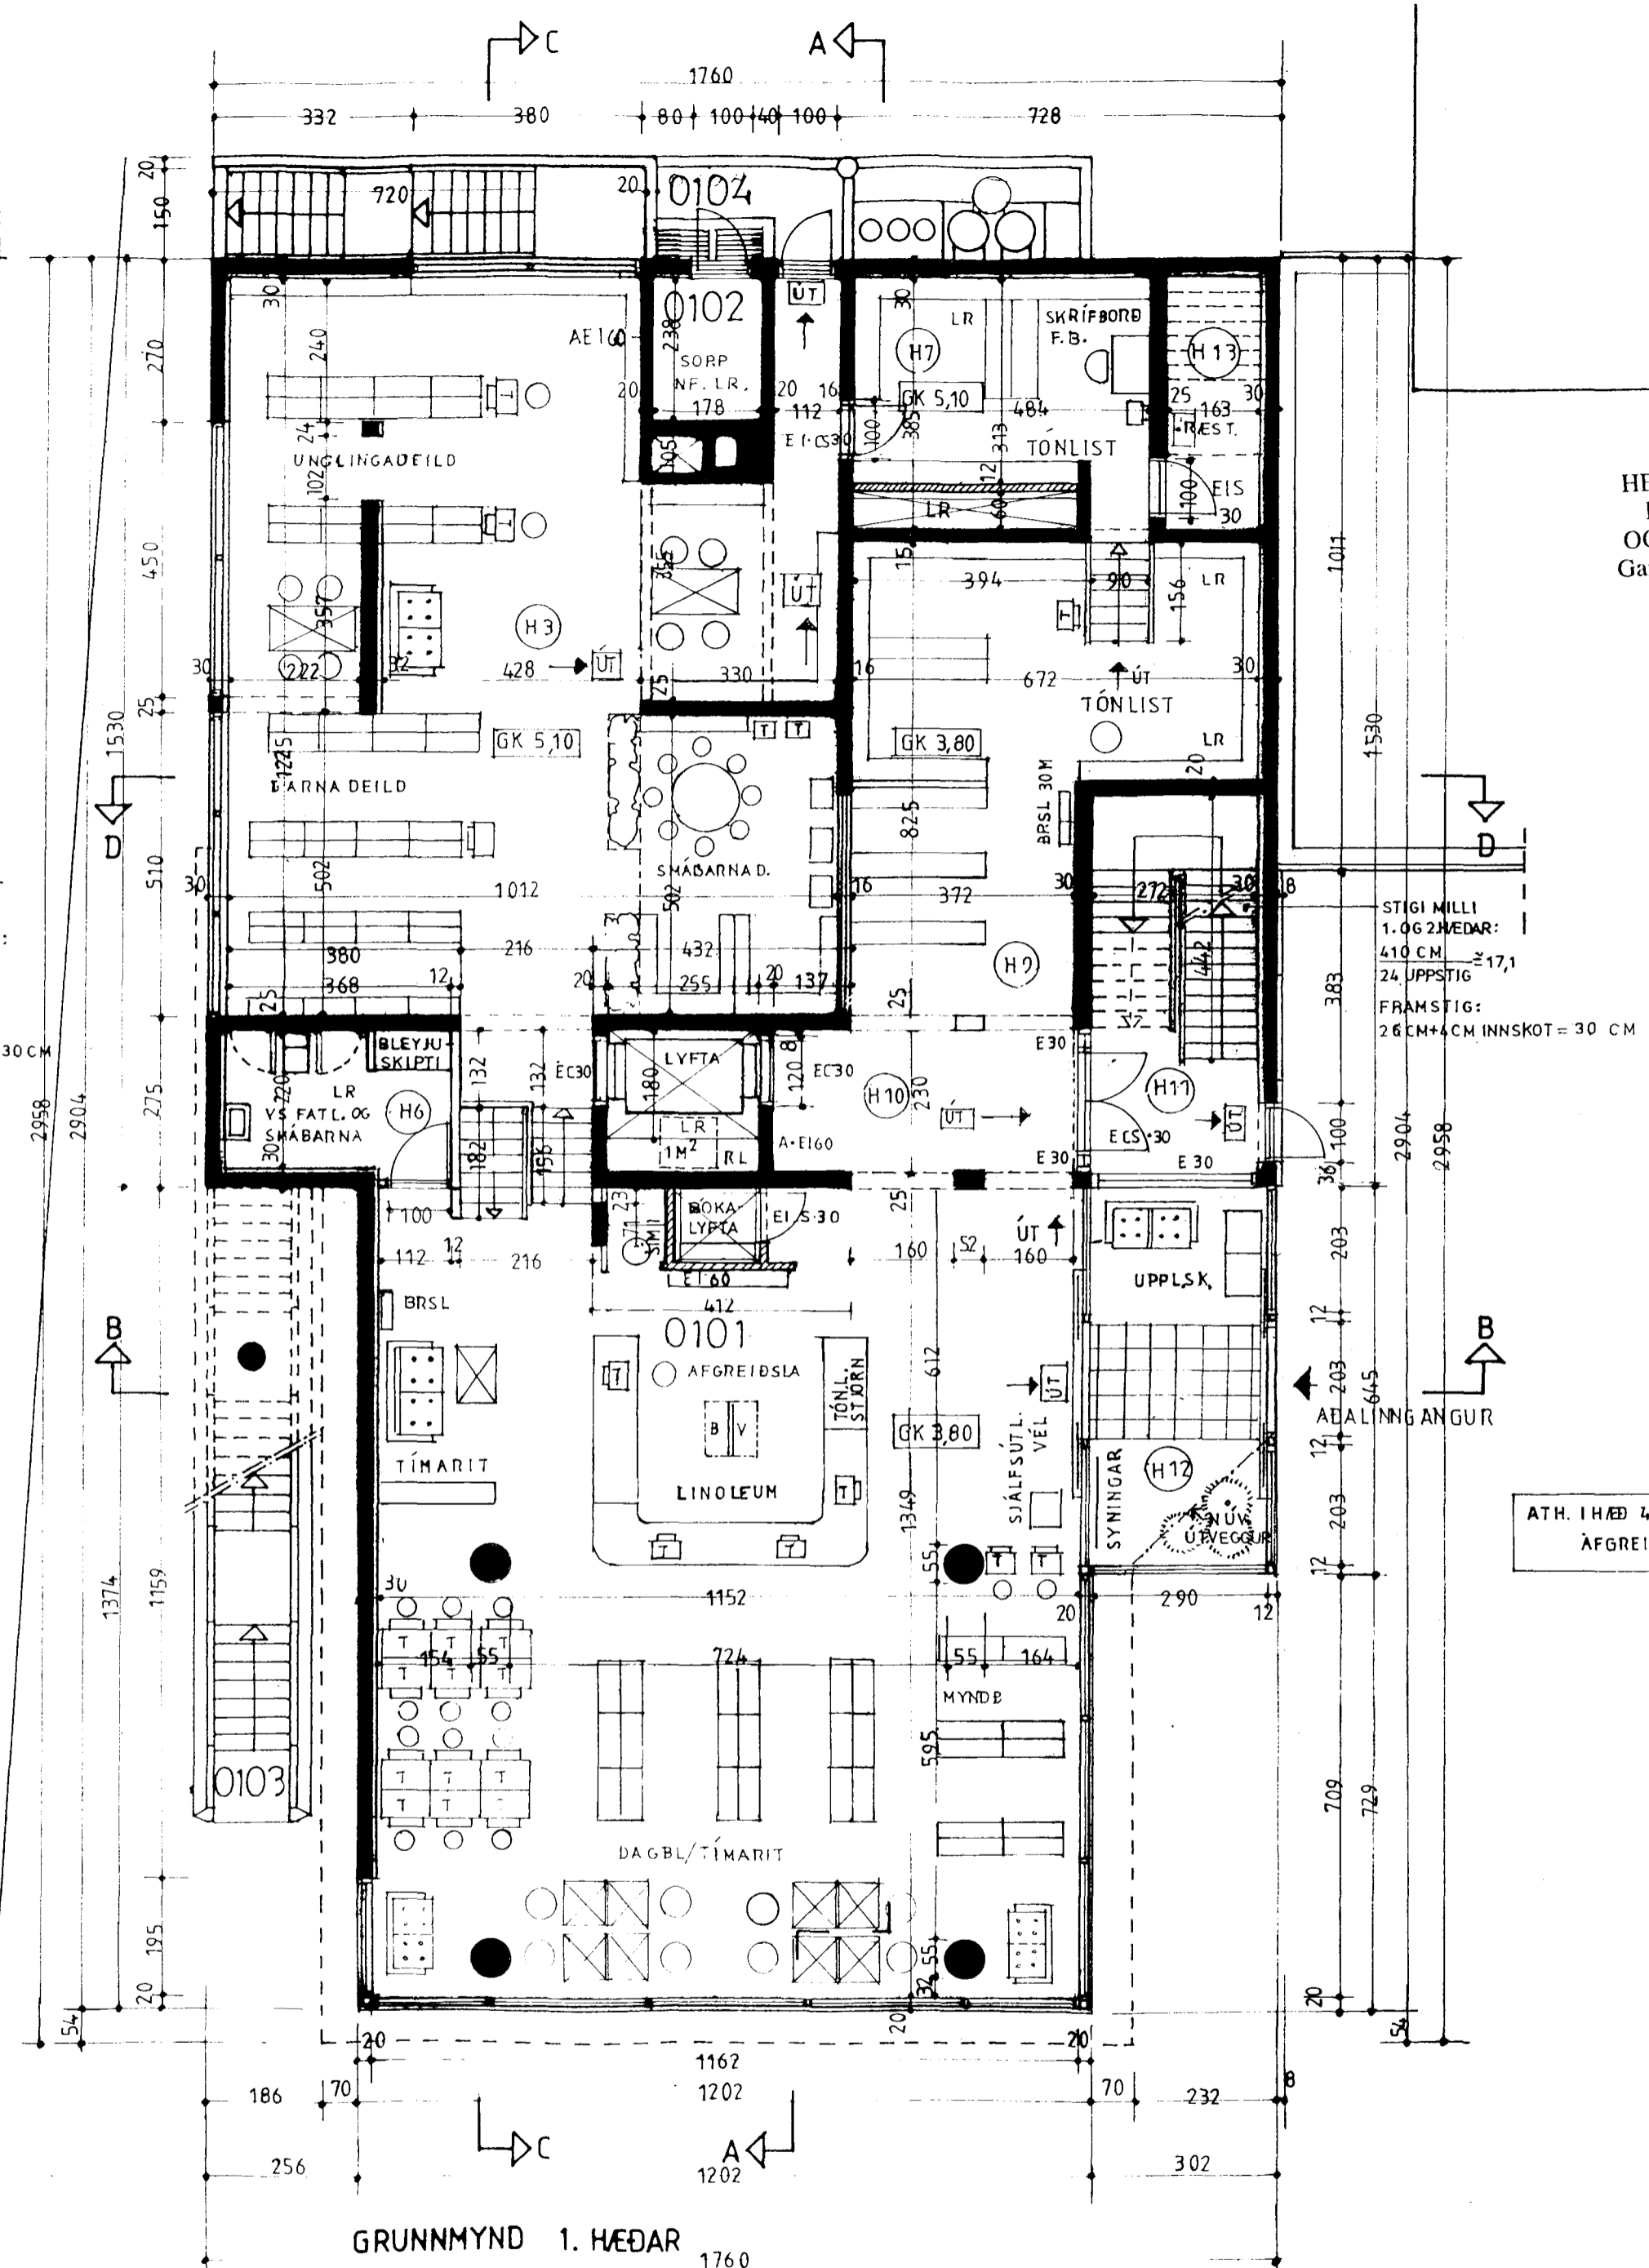

GRUNNMYND 1. HEDAR

HEILBRIGÐISEFTIRLIT
HAFNARFIJARDAR-
OG KÓPAVOGSSVÆÐIS
Garðatorgi 7 - 210 Garðabæ
16.10.2000
Ceðm St. Þorvarð

STIGI MILLI
KJALLARA OG 1. HÆÐAR:
2.80 CM = 17,5
16 UPPSTIG
FRAMSTIG:
2.6 CM + 4 CM INNSKOT = 30 CM

ATH. 1. HÆÐ 40x40 CM FLÍÐAR
AFGREIÐSLA · LINDLEUH

BÓKASAFN HAFNARFIJARDAR, STRANDGÖTU 1
BREYTINGAR Á STRANDGÖTU 1, HAFNARFIRÐI

GRUNNMYNDIR

TEIKN: PÖB/KJ
MKV: 1: 100
DAGS: 21.08.2000 BR 15.10.2000
BR 6.9.2000 BR.12.9.2000, BR 07.10.2000

TEIKNISTOFA KNÚTS JEPPESEN ARKITEKT
TÚNGÖTU 14, 101 REYKJAVÍK S. 552 1790
SAMST. PÉTUR ÖRN BJÖRNSSON ARKITEKT

Kj.