
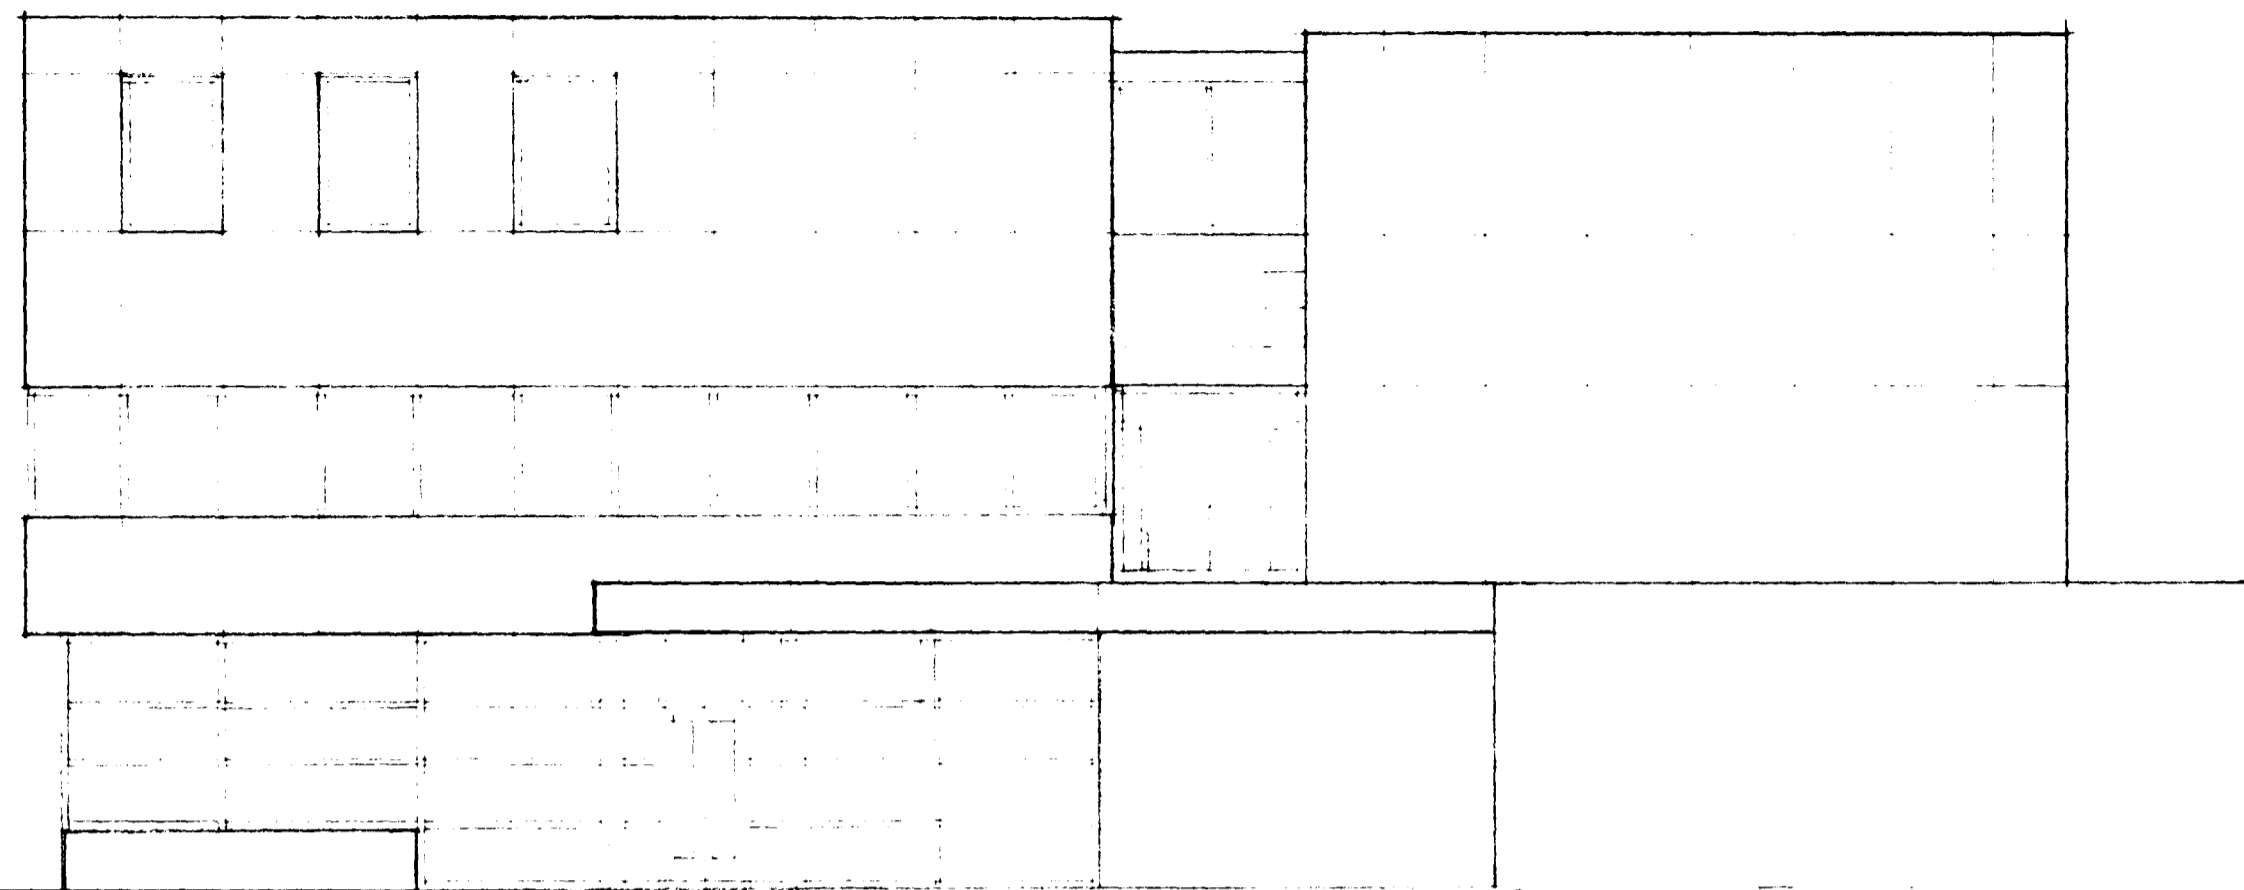



Semþykkt á fundi byggingar-

ráðs á d. ~~2/10~~ 1991


BYGGINGARULLITRÁÐINN
Í HAFNARFIRÐI

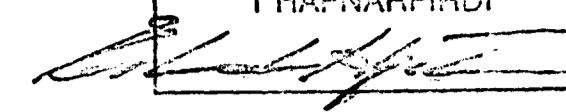

hlið að torgi

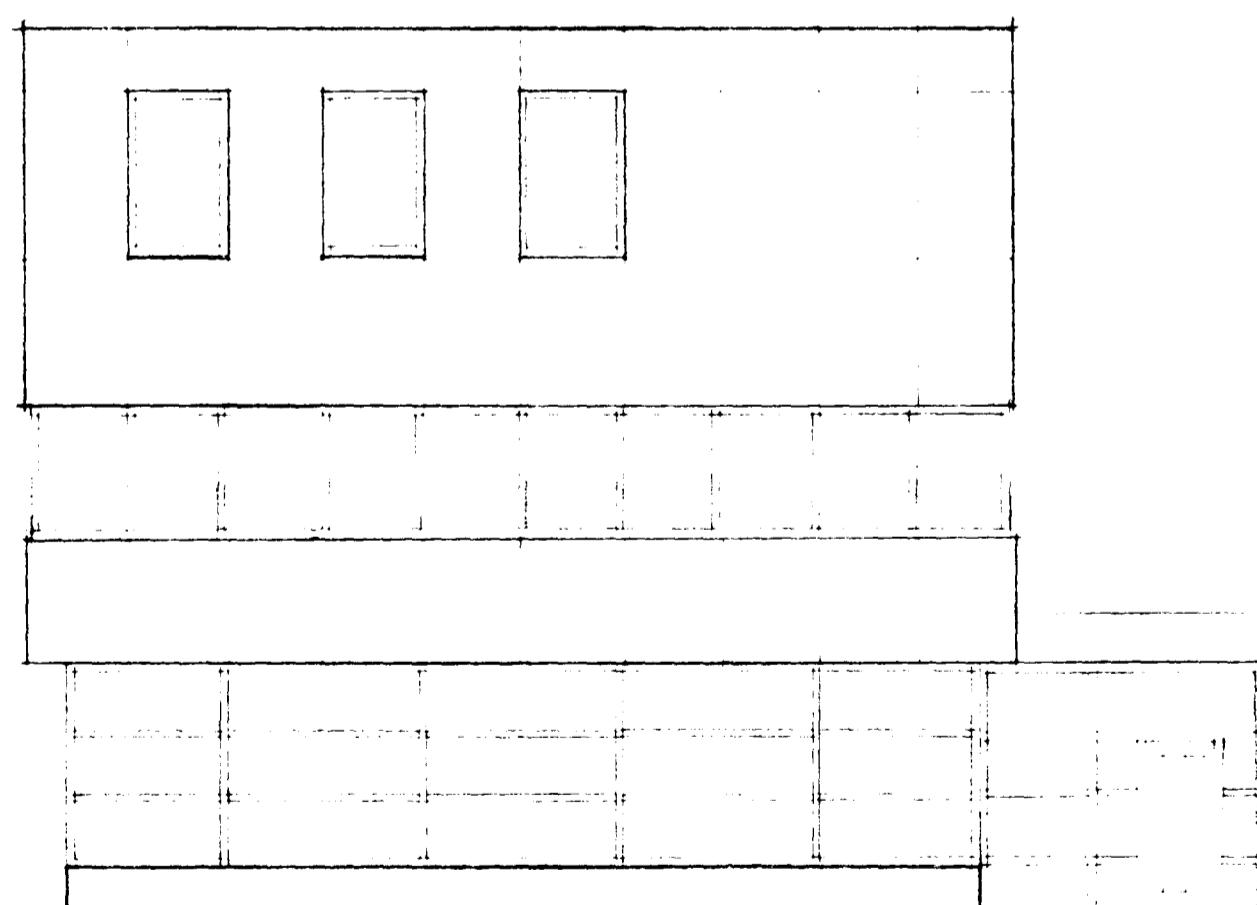

hlið að strandgötu

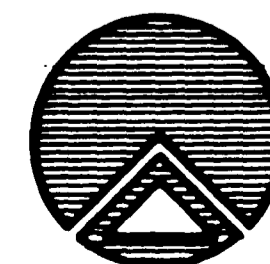

TEIKNISTOFAN RÖDULL

BARÓNSSTÍGUR 6 - 101 REYKJAVÍK - Sími 626177

Strandgata 1 Hafnarfirði

utanhússklæðning

TEIKN	DAGS: úlf 1991
REIKN	VERK 91006
YFIRF	BLAD
MKV 1:100	1.02

